


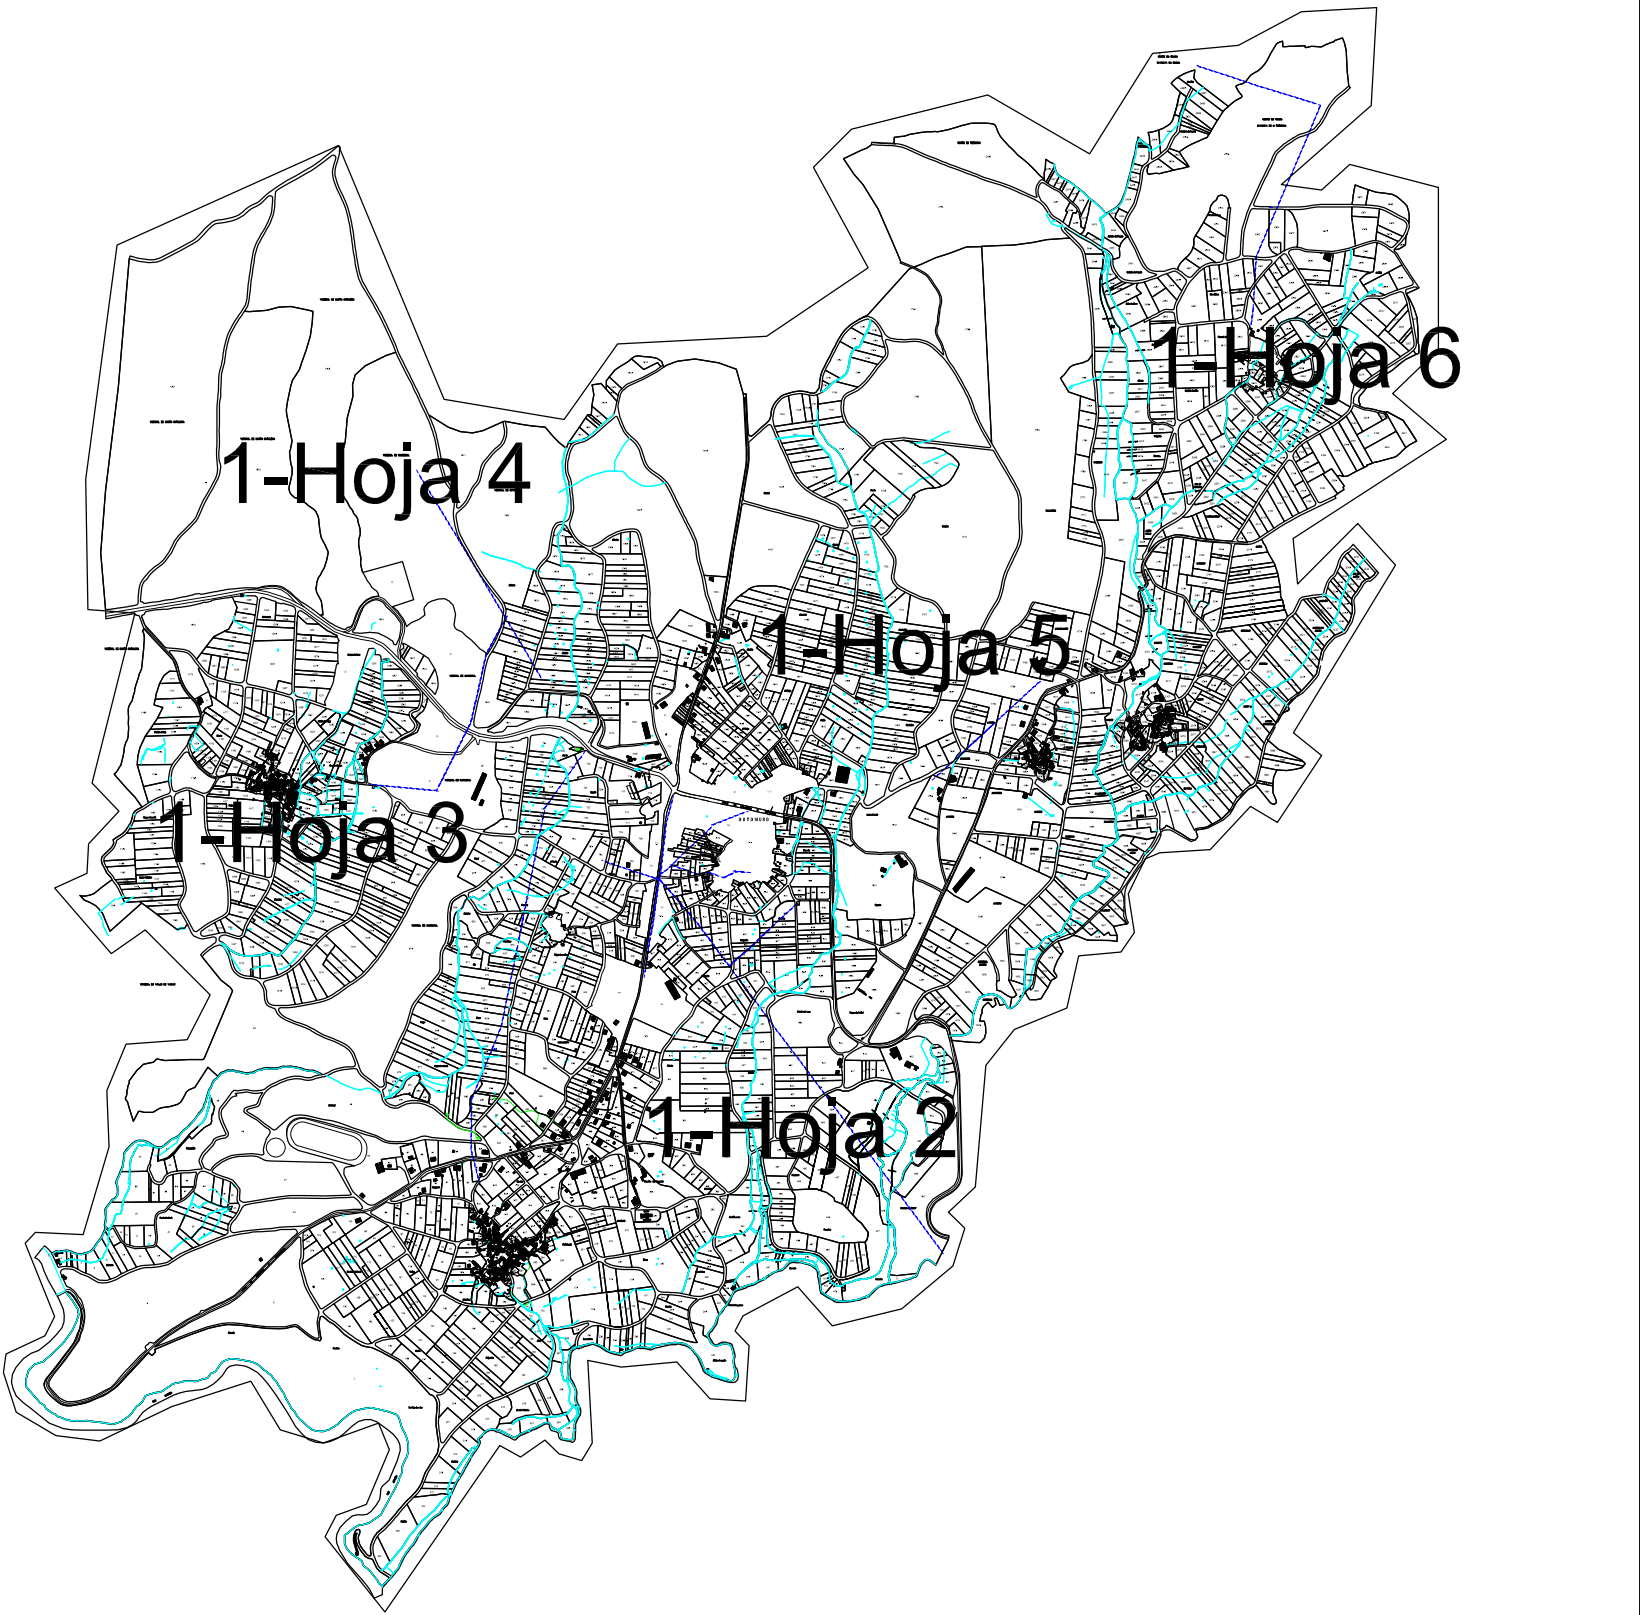

Sección A-B



Lenda

- Pozo
- Saneamento
- Rego
- Rede eléct.

XUNTA DE GALICIA
CONSELLERÍA DO MEDIO RURAL E DO MAR
SERVIZO DE INFRAESTRUTURAS AGRARIAS

PROXECTO COFINANCIADO
NUN 57,88 % CON FONDOS
FISCAIS 2007 - 2013
EUROPA INVESTE NO RURAL

TERMINO OU ZONA:	MUNDIL (Cartelle)	ESCALA:	POLIGONO	DATA:	REALIZADO POR:
PROVINCIA:	OURENSE	1:2000	1/ Hoja 1	Maio-2012	EUROSIGRO
OBSERVACOES:	Fincas: Da 1 a 364				

ACORDO