



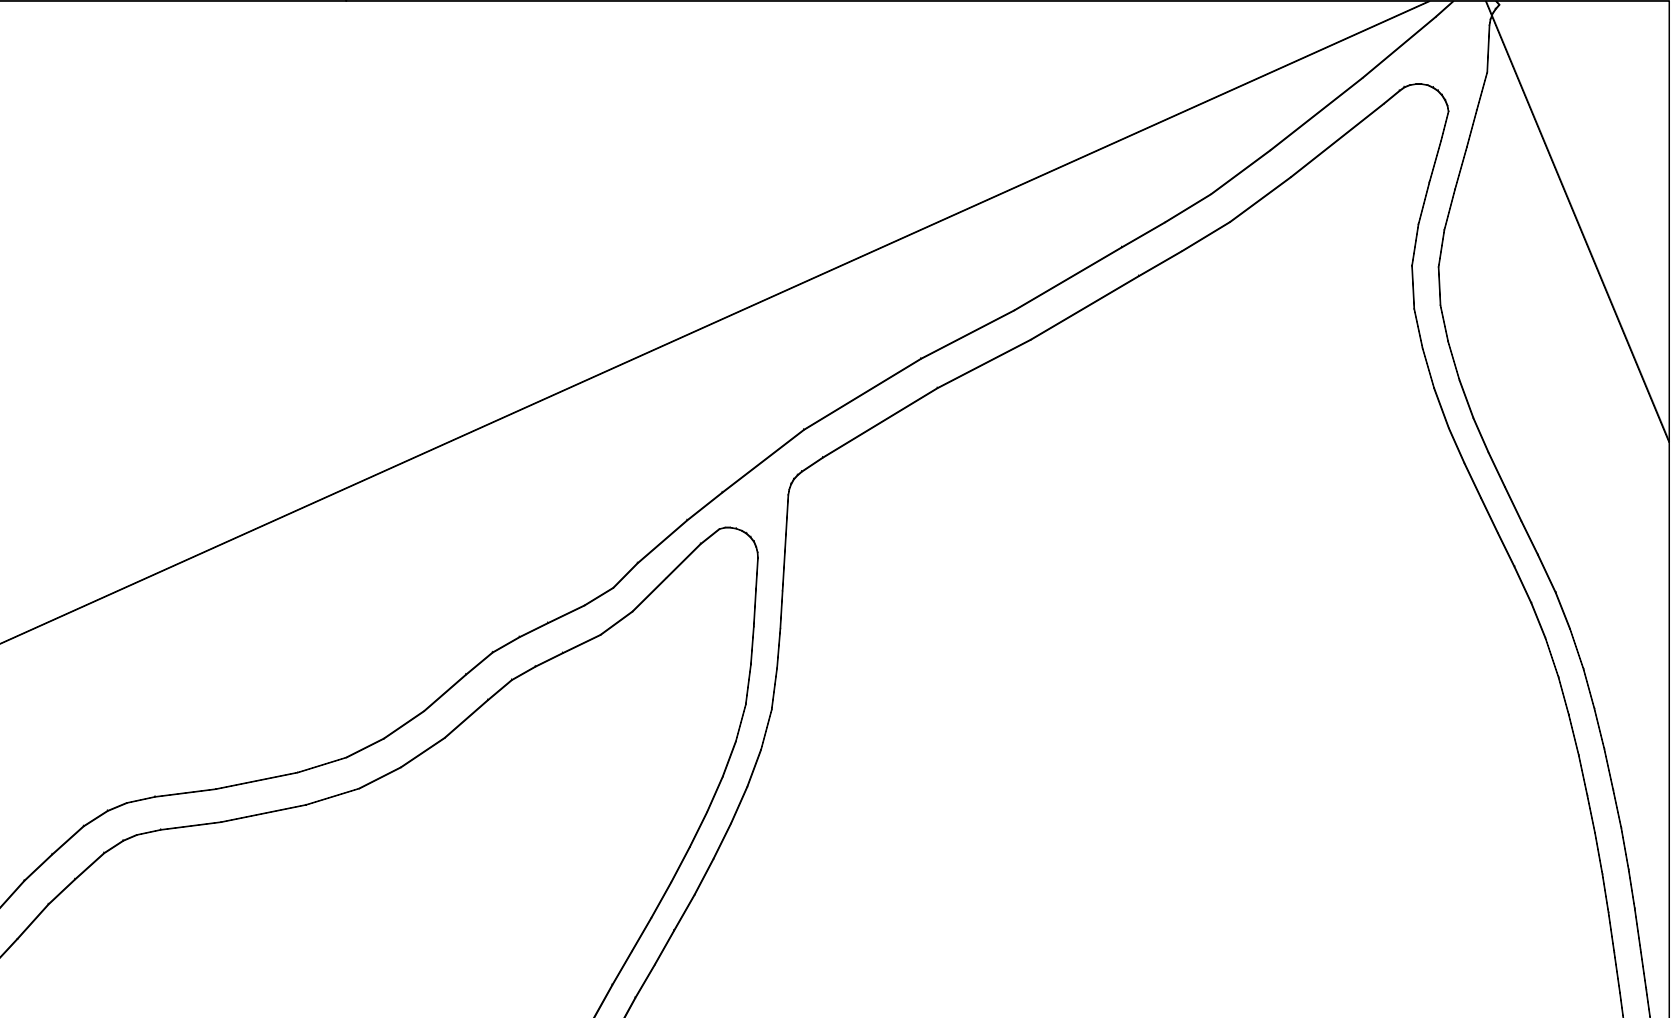

Sección A-B

Lenda

- Pozo
- Saneamento
- Rego
- Rede eléct.

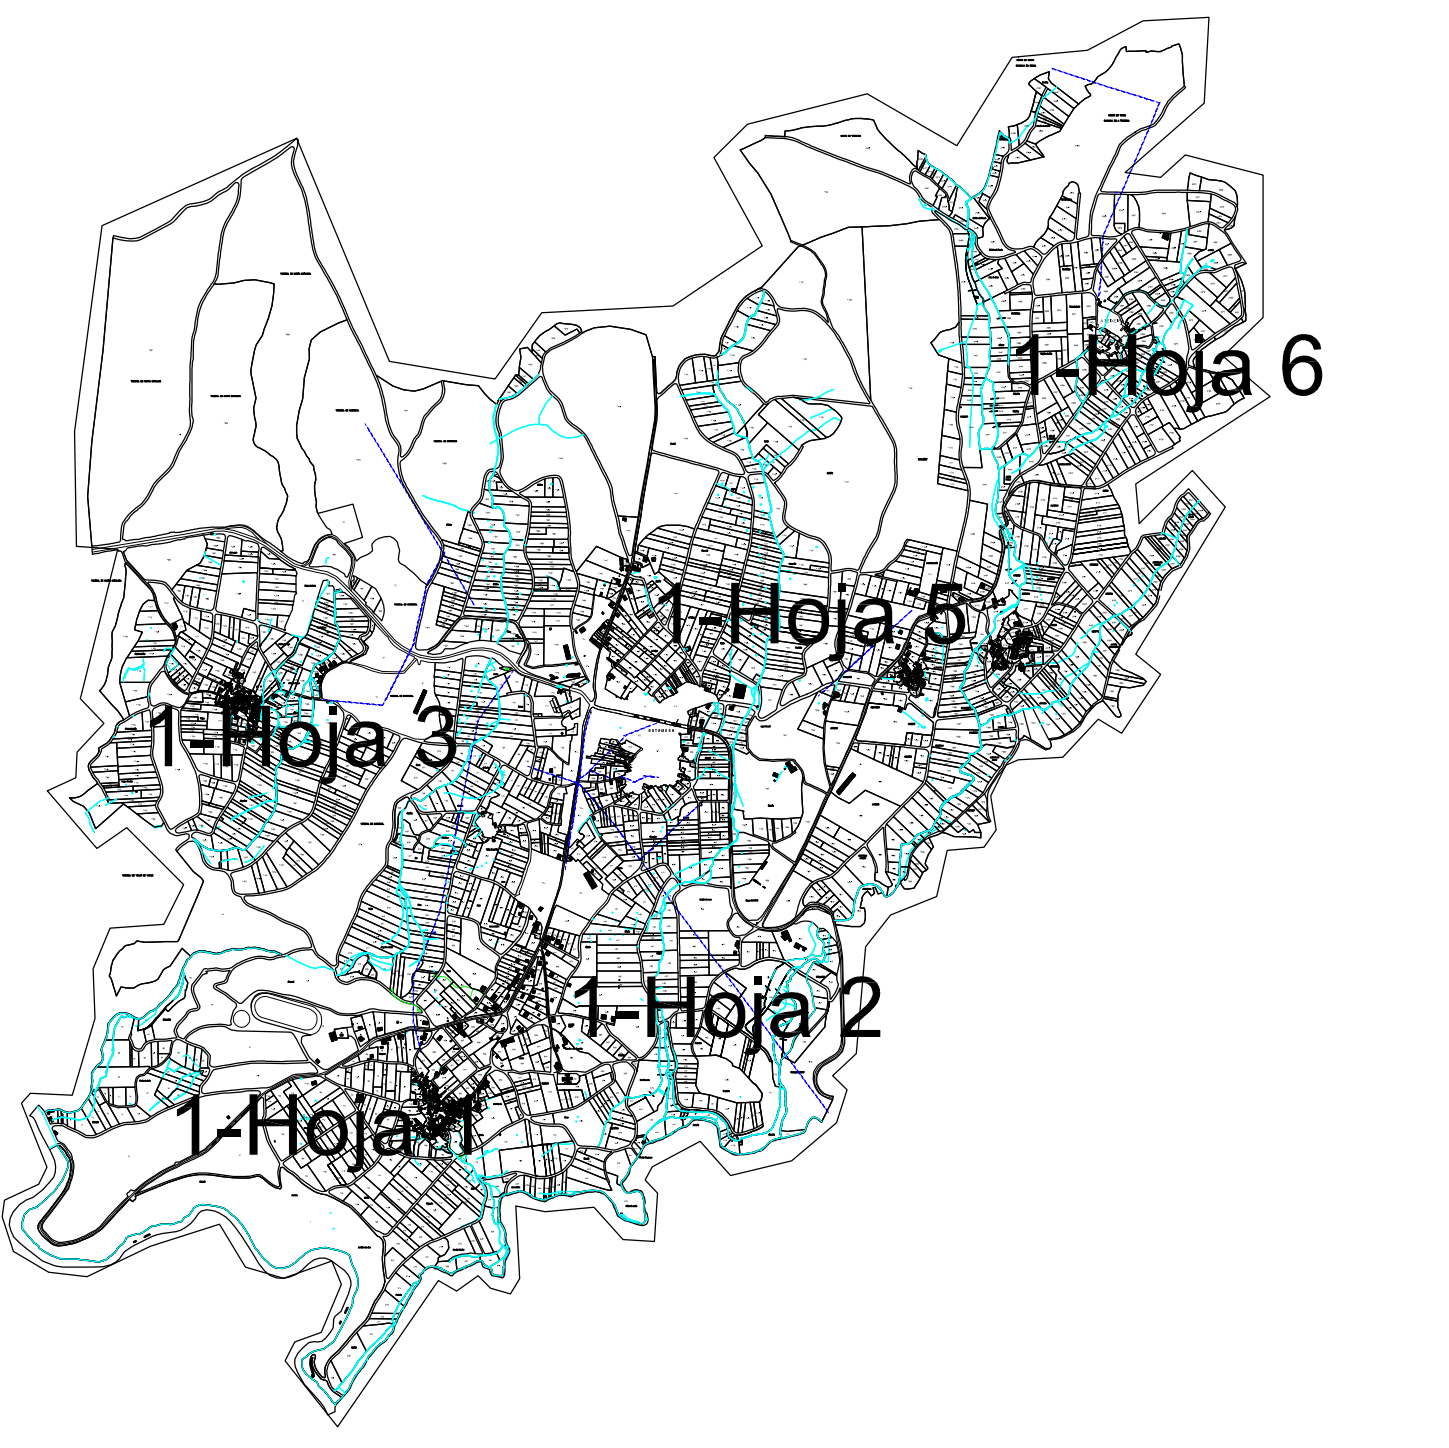

XUNTA DE GALICIA
CONSELLERÍA DO MEDIO RURAL E DO MAR
SERVIZO DE INFRAESTRUTURAS AGRARIAS

PROXECTO COFINANCIADO
NUN 57,55% CON FONDOS
FEADER 2007 - 2013

EUROPA INVISTE NO RURAL

TERMINO OU ZONA: MUNDIL (Cartelle)

PROVINCIA: OURENSE

ESCALA: 1:2000

POLIGONO: 1/ Hoja 4

DATA: Maio-2012

REALIZADO POR:

OBSERVACIÓNS: Fincas: Da 1301 a 1445

ACORDO