
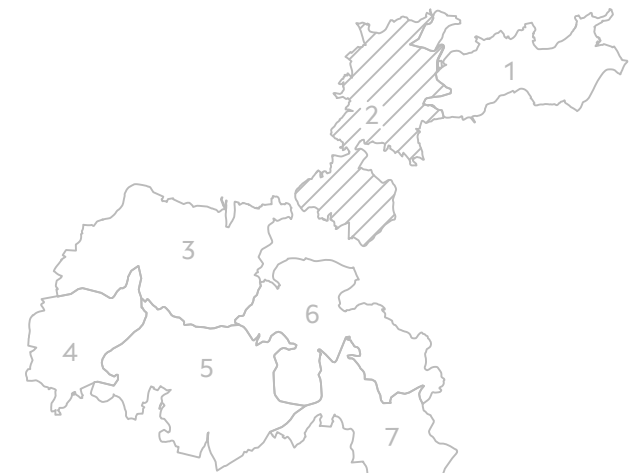


NOTA:
Este plano parcial débese desglosar do título para ser unido ás escrituras en que constan as sucesivas transmisións do recinto.

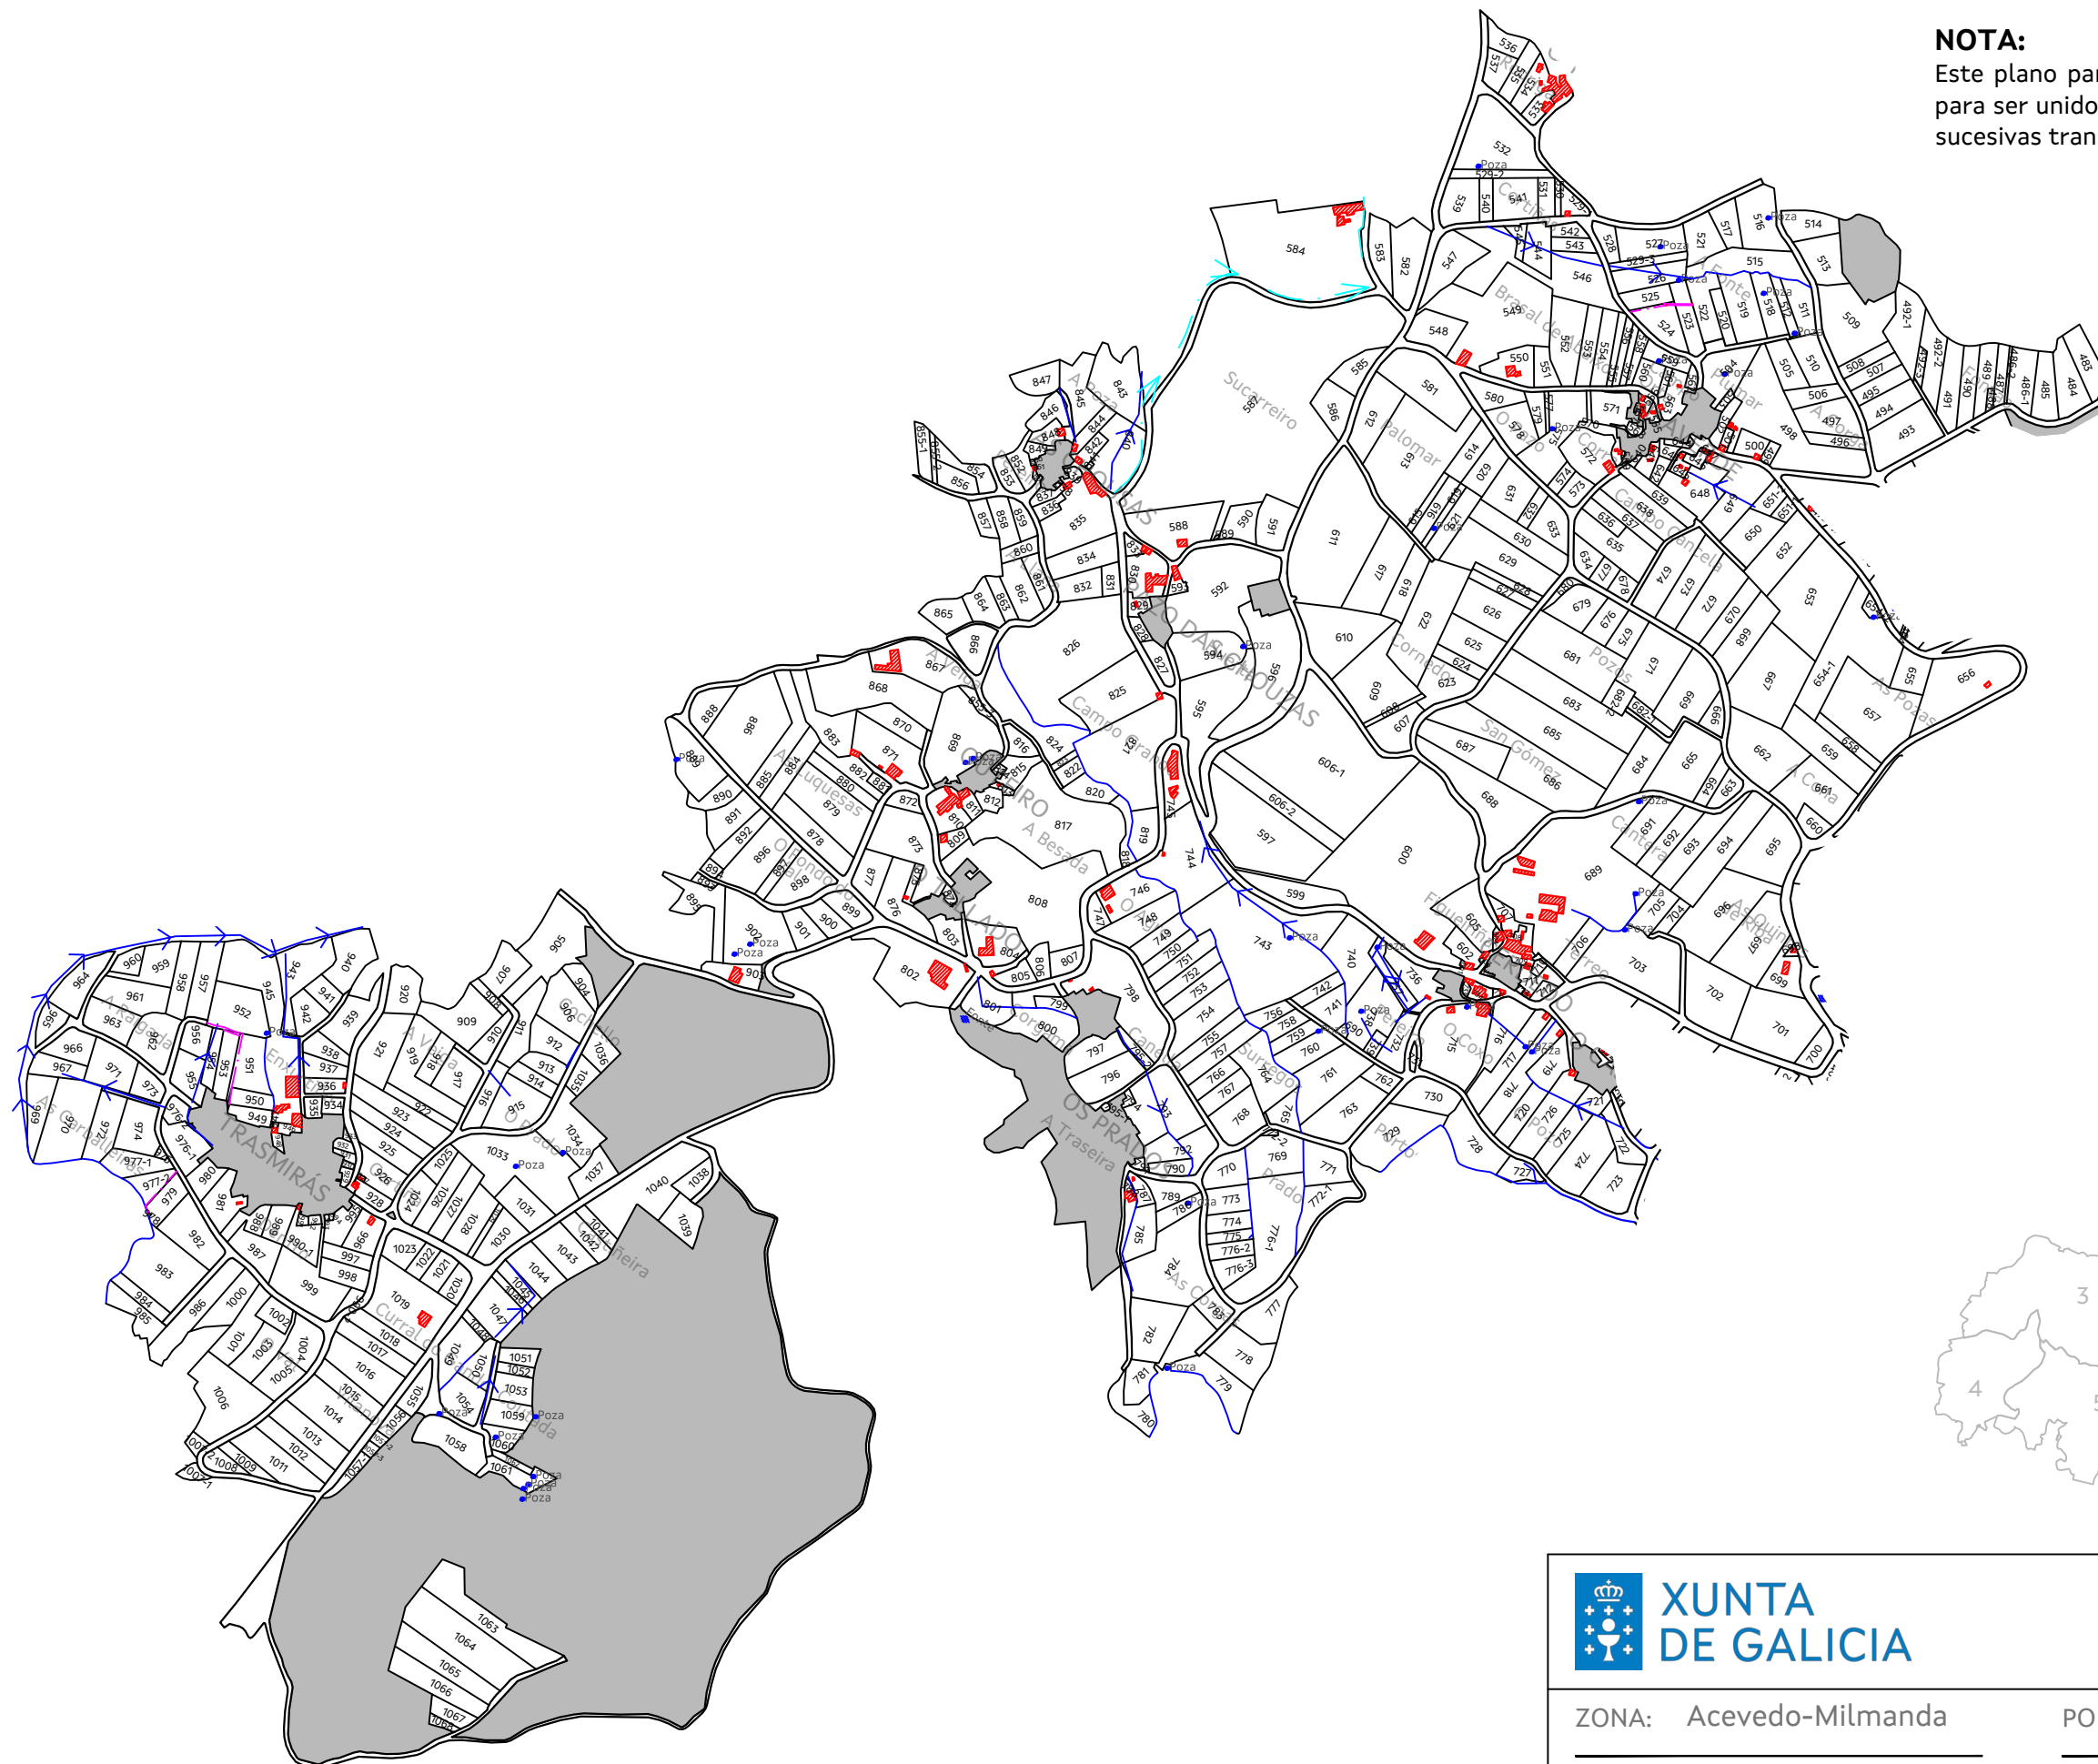

ZONA: Acevedo-Milmanda

POLÍGONO: 2

Concello: Celanova

ESCALA: 1:8.000

Provincia: Ourense

