


NOTA:
Este plano parcial débese desglosar do título para ser unido ás escrituras en que constan as sucesivas transmisións do recinto.

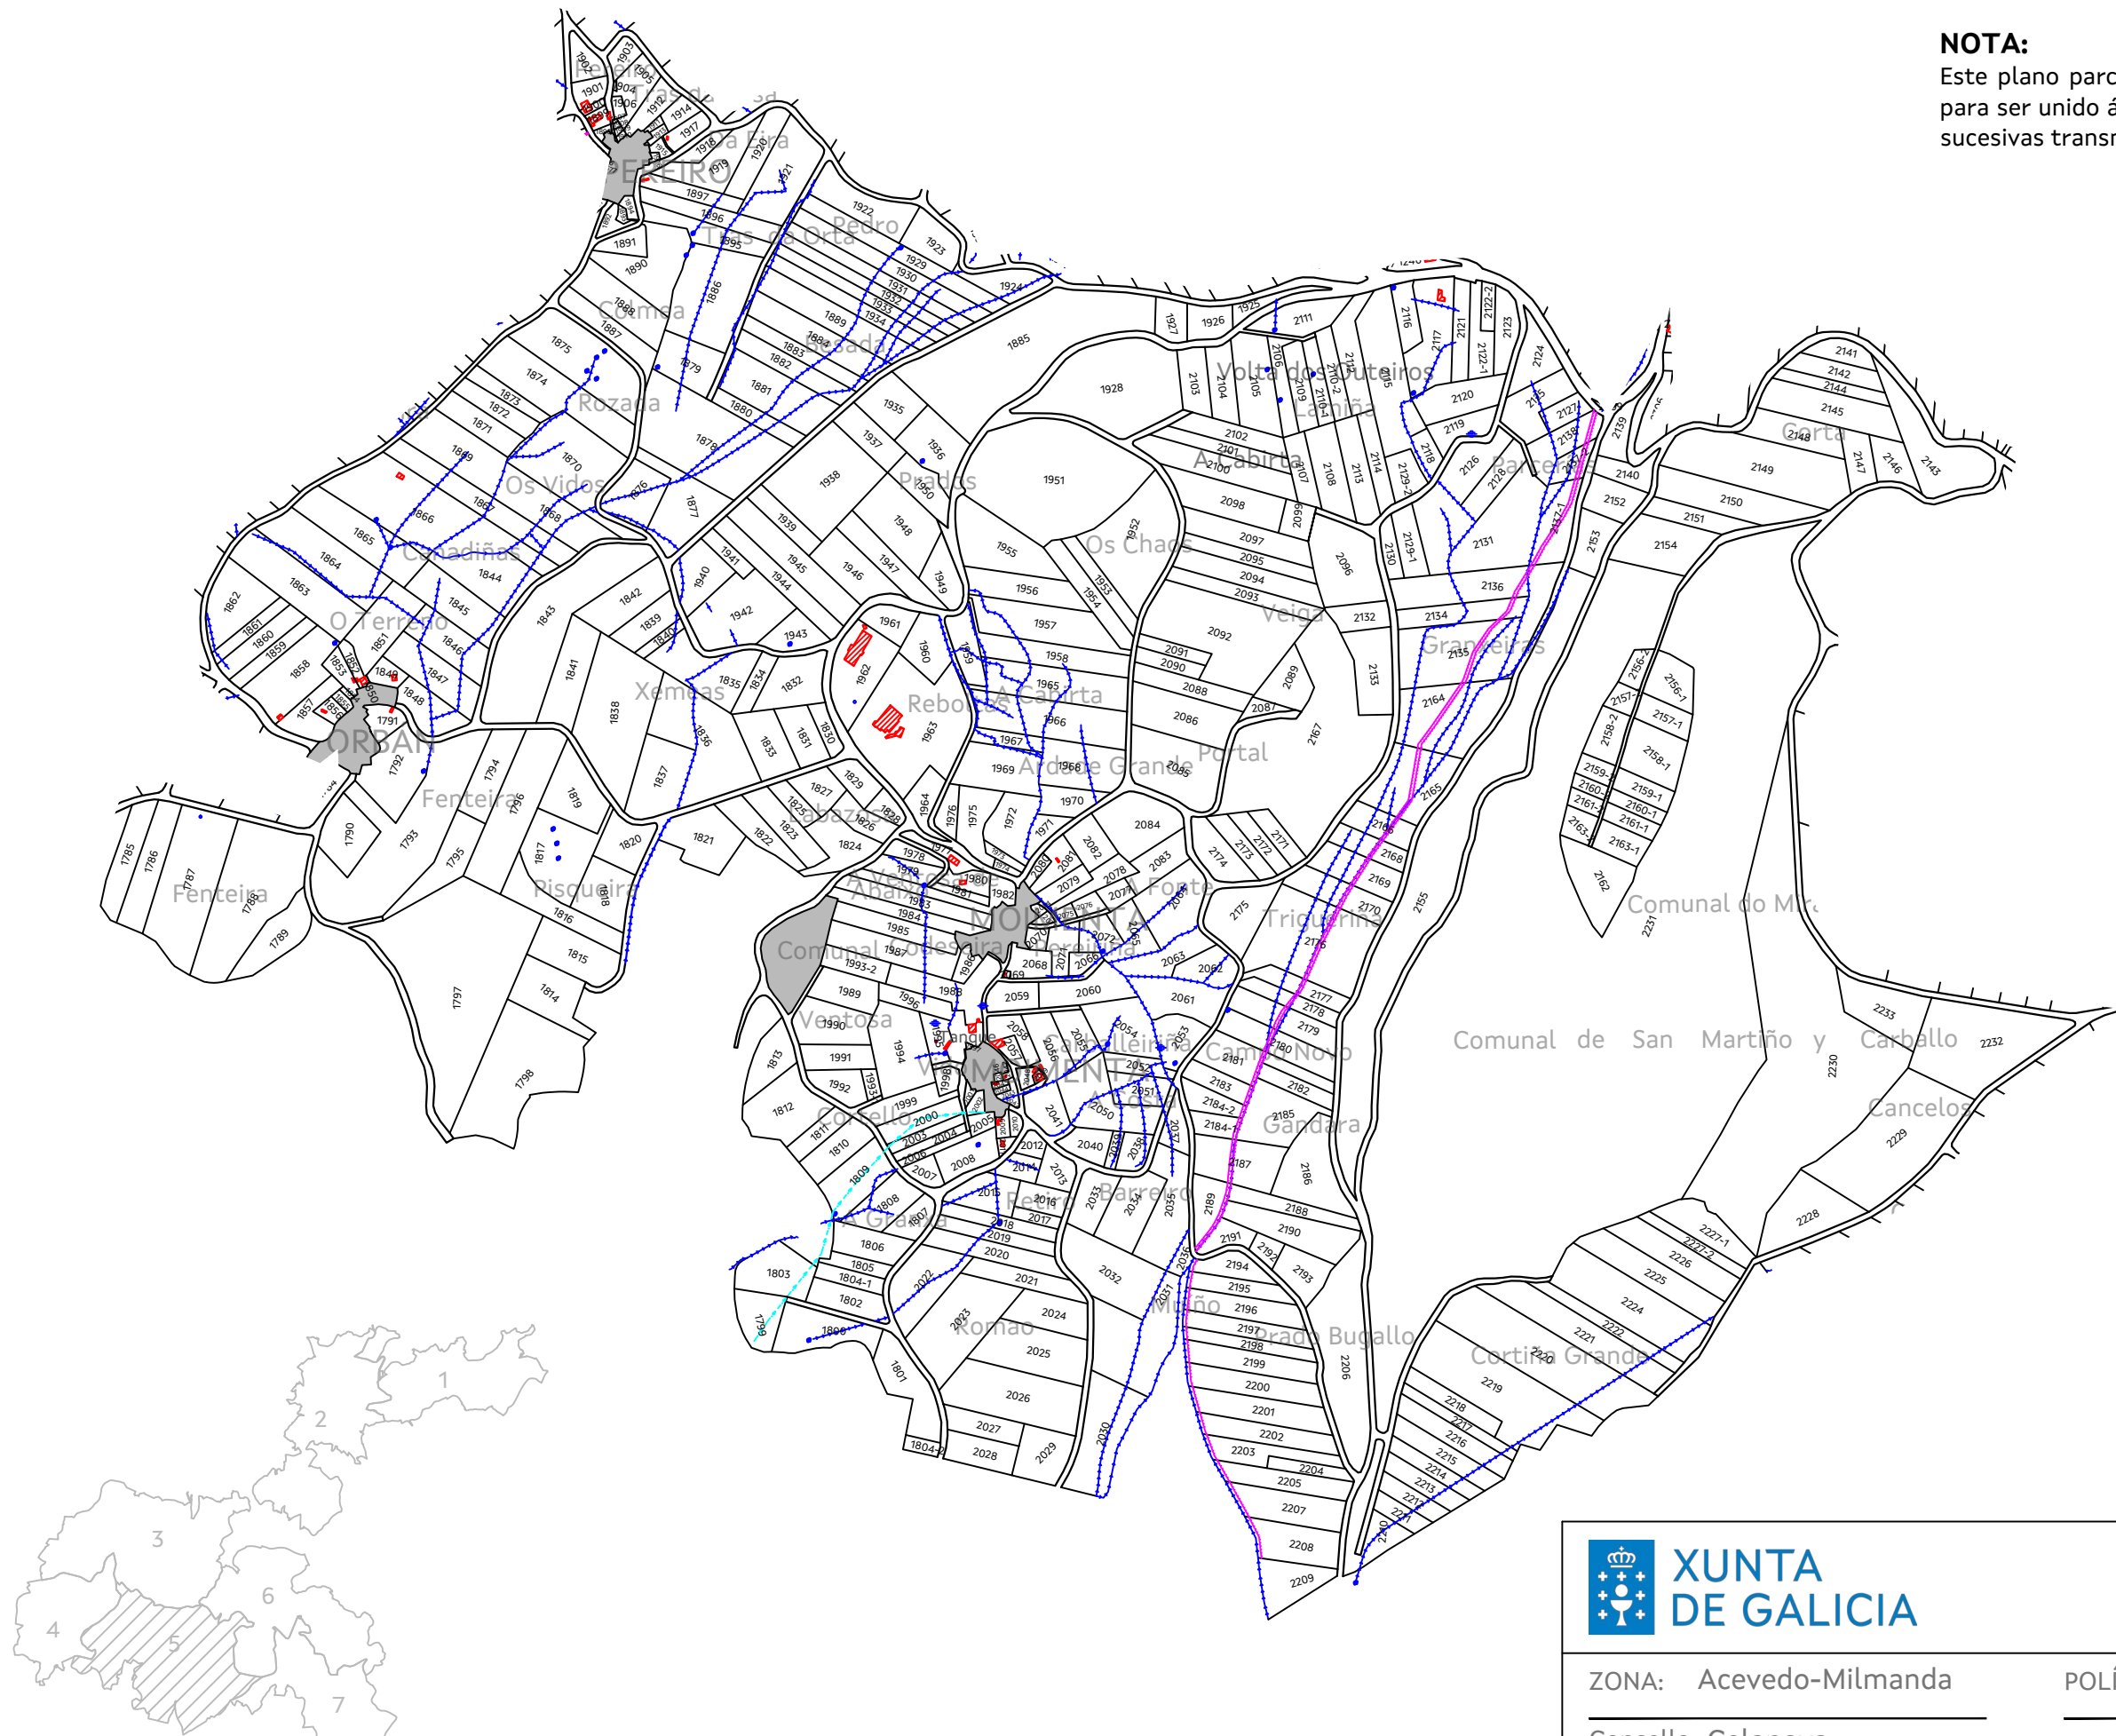

 XUNTA DE GALICIA	
ZONA: Acevedo-Milmanda	POLÍGONO: 5
Concello: Celanova	ESCALA: 1:8.000
Provincia: Ourense	

