


NOTA:
Este plano parcial débese desglosar do título para ser unido ás escrituras en que constan as sucesivas transmisións do recinto.

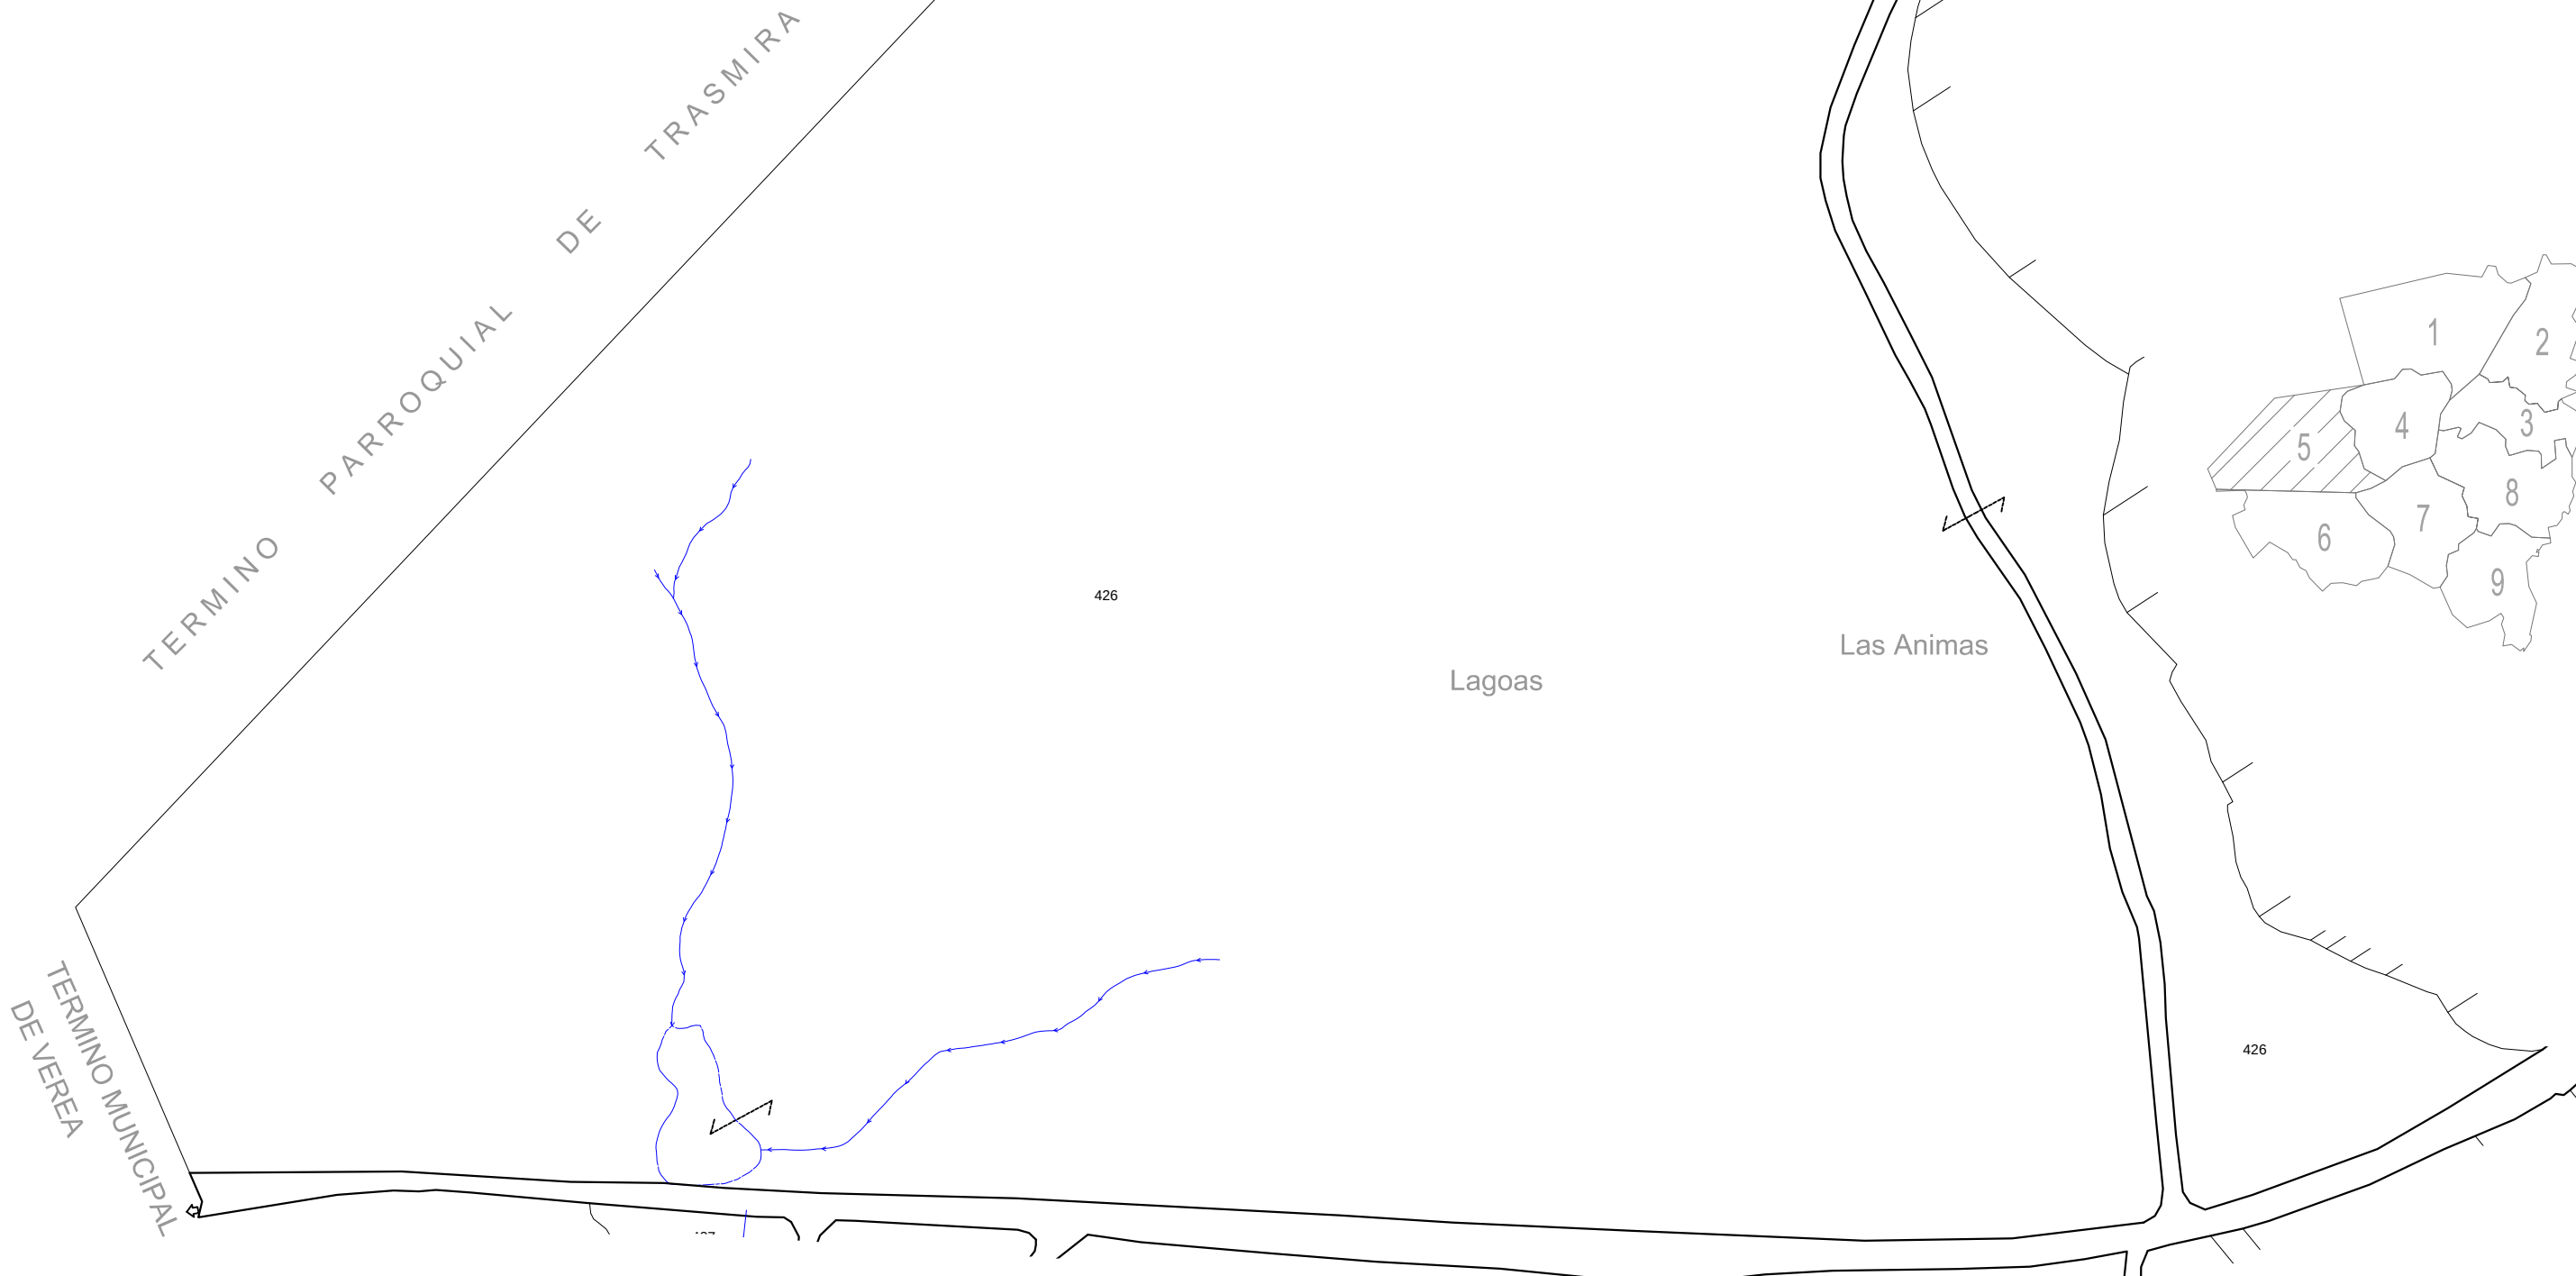

 XUNTA DE GALICIA	
ZONA: AMOROCE	POLÍGONO: 5
Concello: CELANOVA	ESCALA: 1:3000
Provincia: OURENSE	

 EXCLUIDO

