



NOTA:
Este plano parcial débese desglosar do título para ser unido ás escrituras en que constan as sucesivas transmisións do recinto.

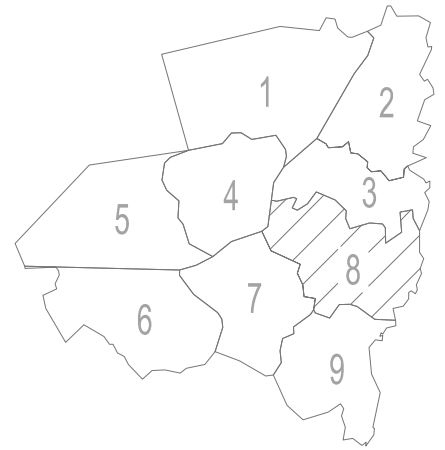

ZONA: AMOROCE
Concello: CELANOVA
Provincia: OURENSE

POLÍGONO: 8
ESCALA: 1:3000

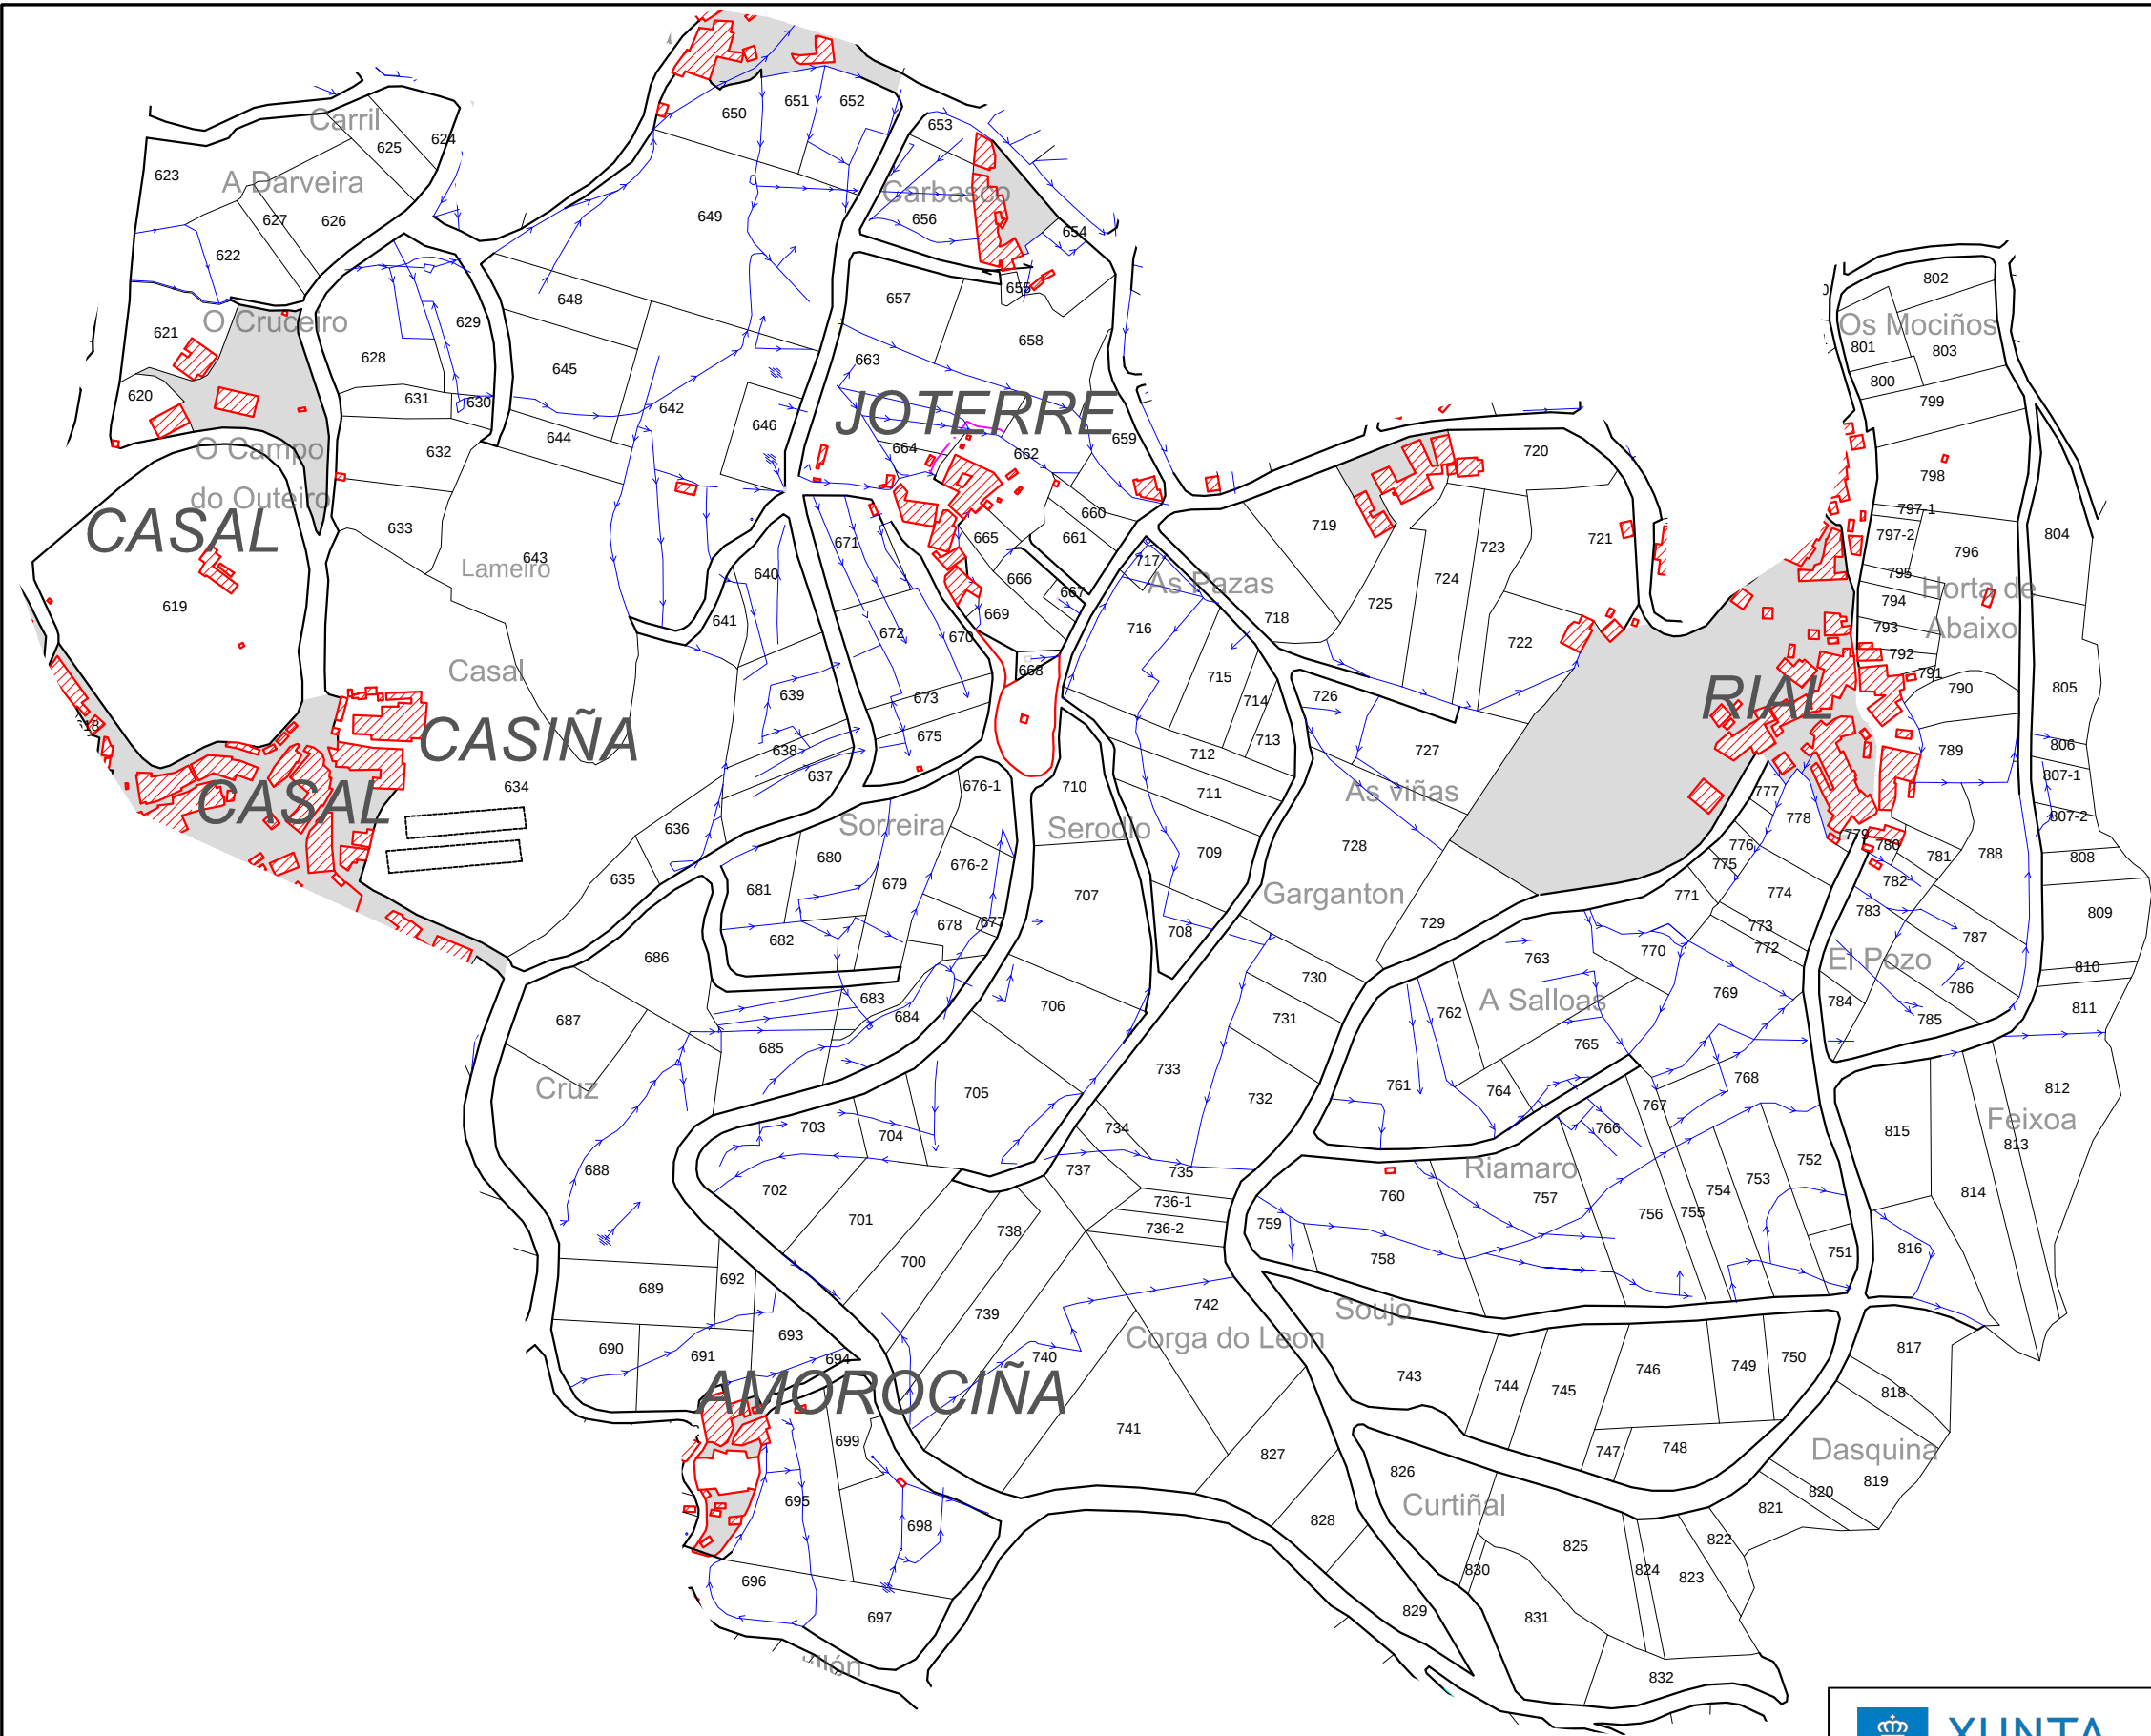