


NOTA:
Este plano parcial débese desglosar do título para ser unido ás escrituras en que constan as sucesivas transmisións do recinto.

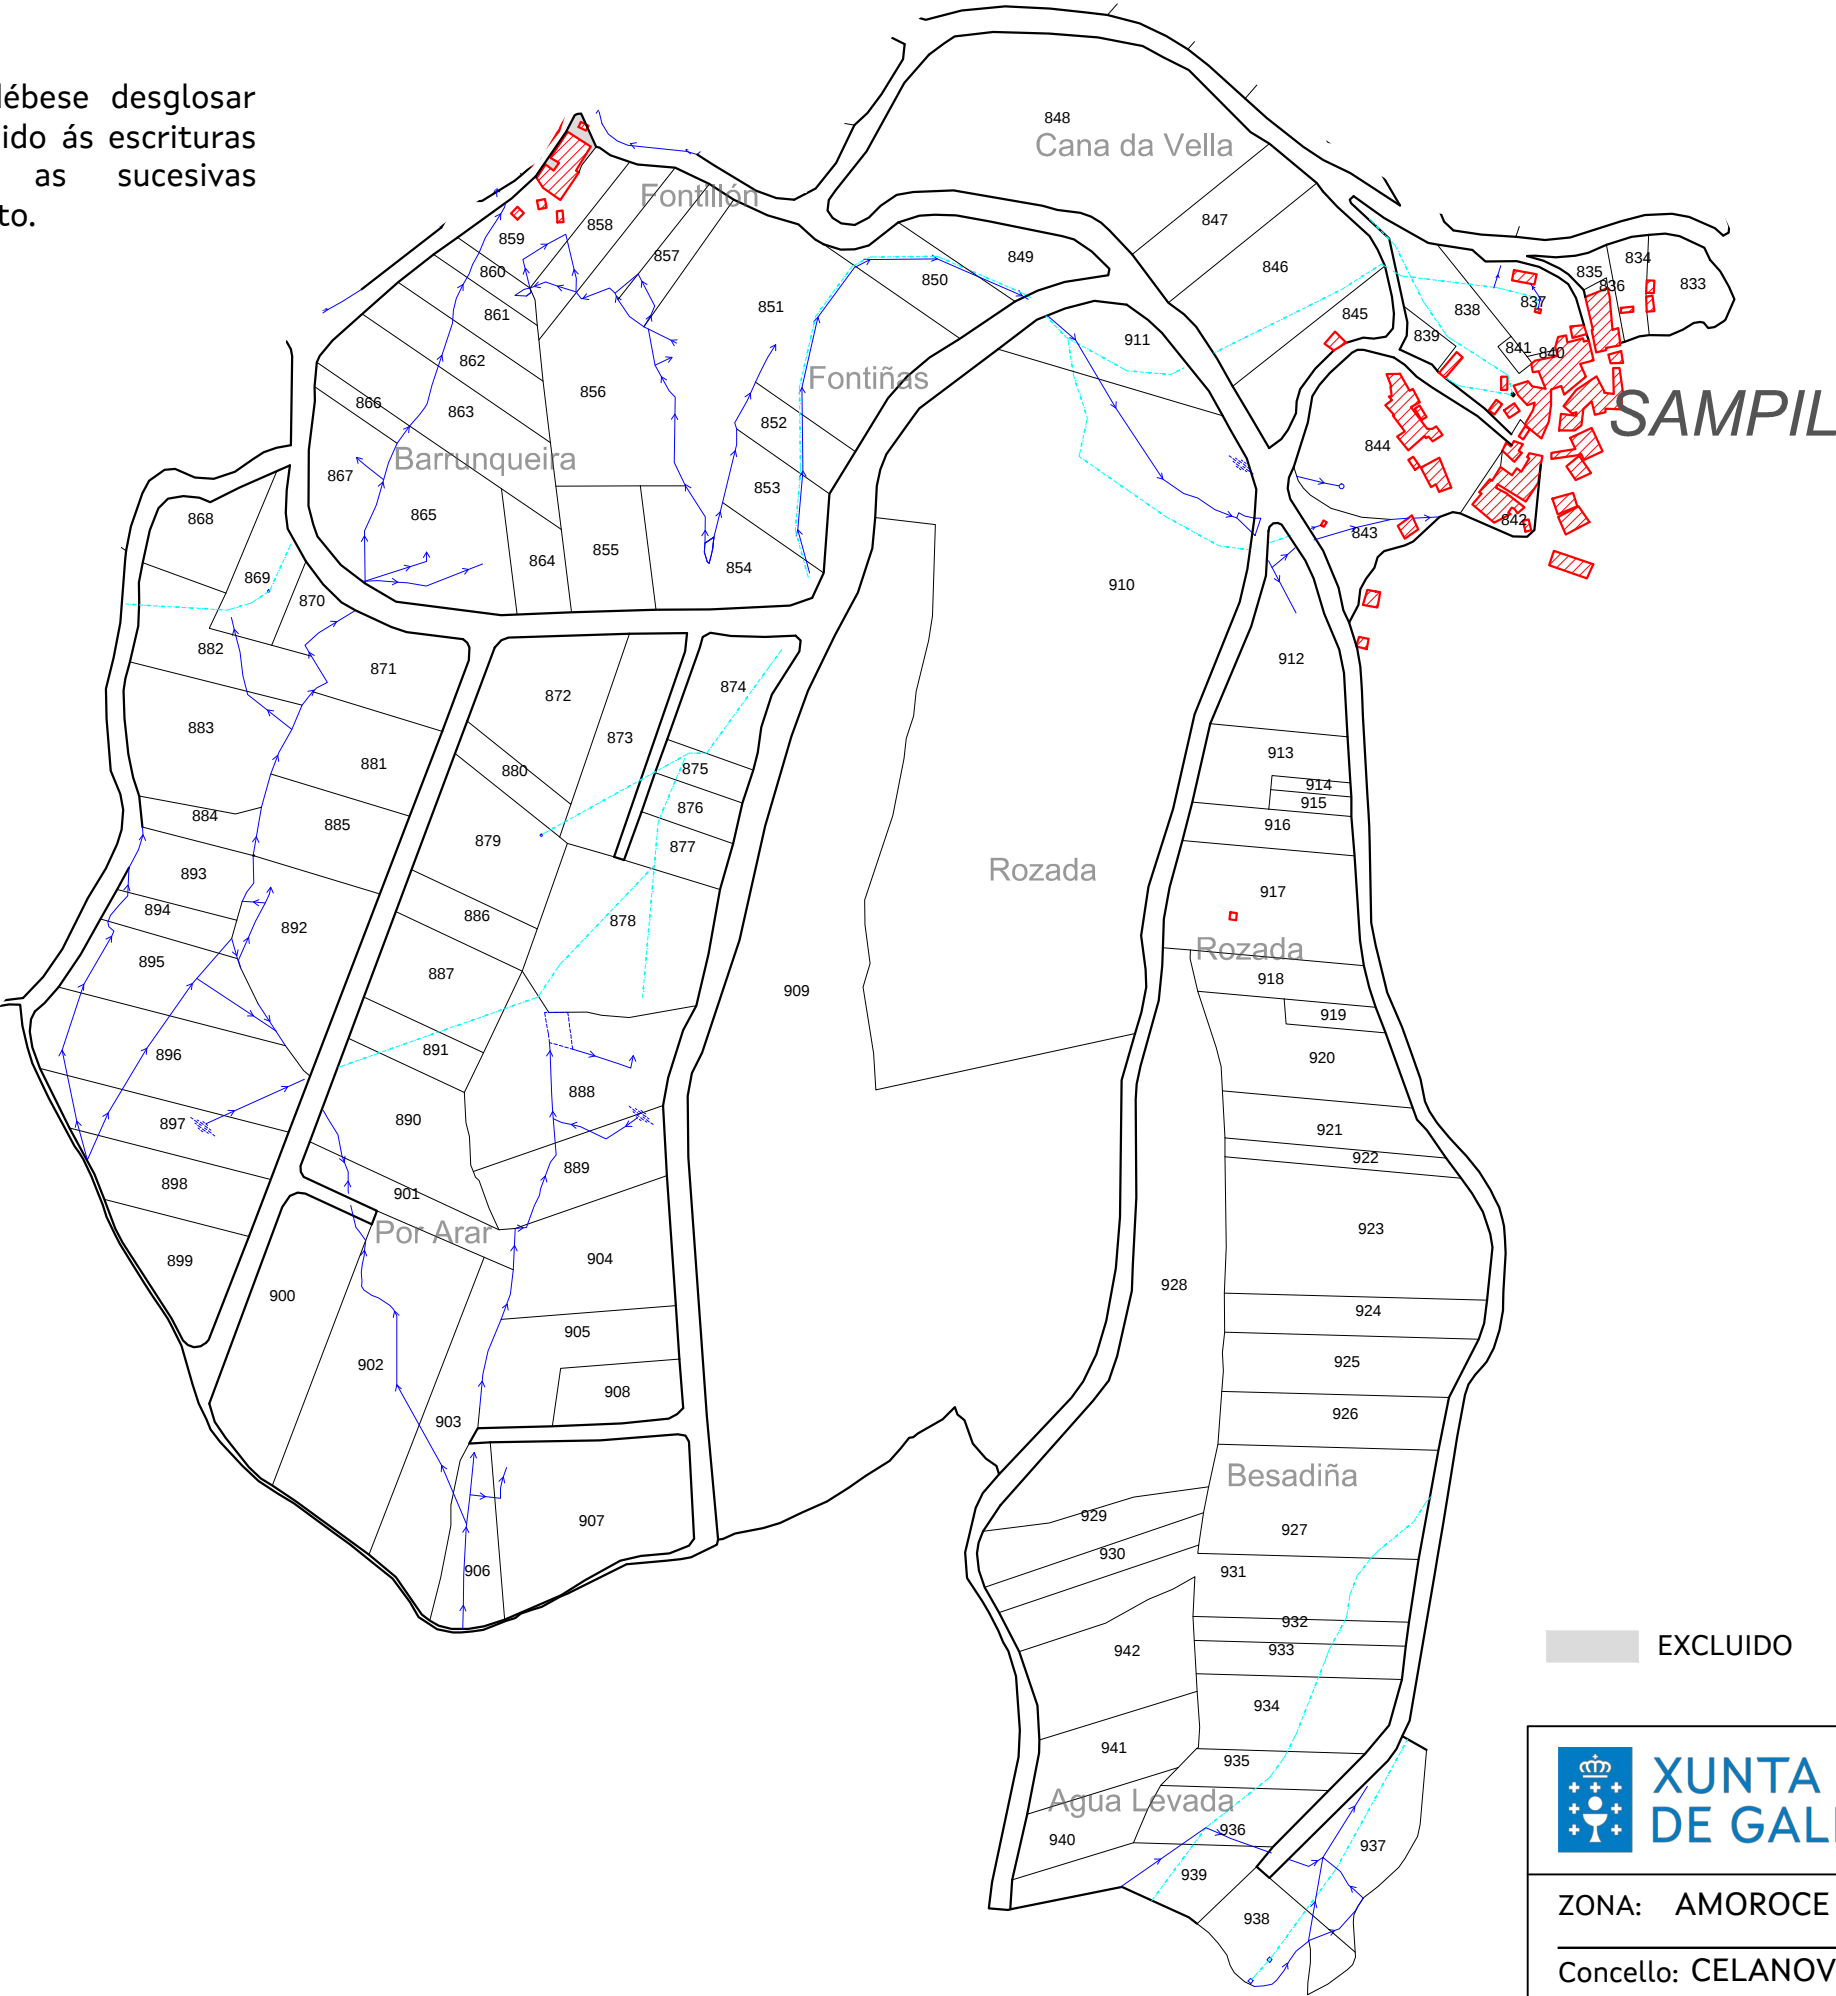

ZONA: AMOROCE

Concello: CELANOVA

Provincia: OURENSE

POLÍGONO: 9

ESCALA: 1:3000

