


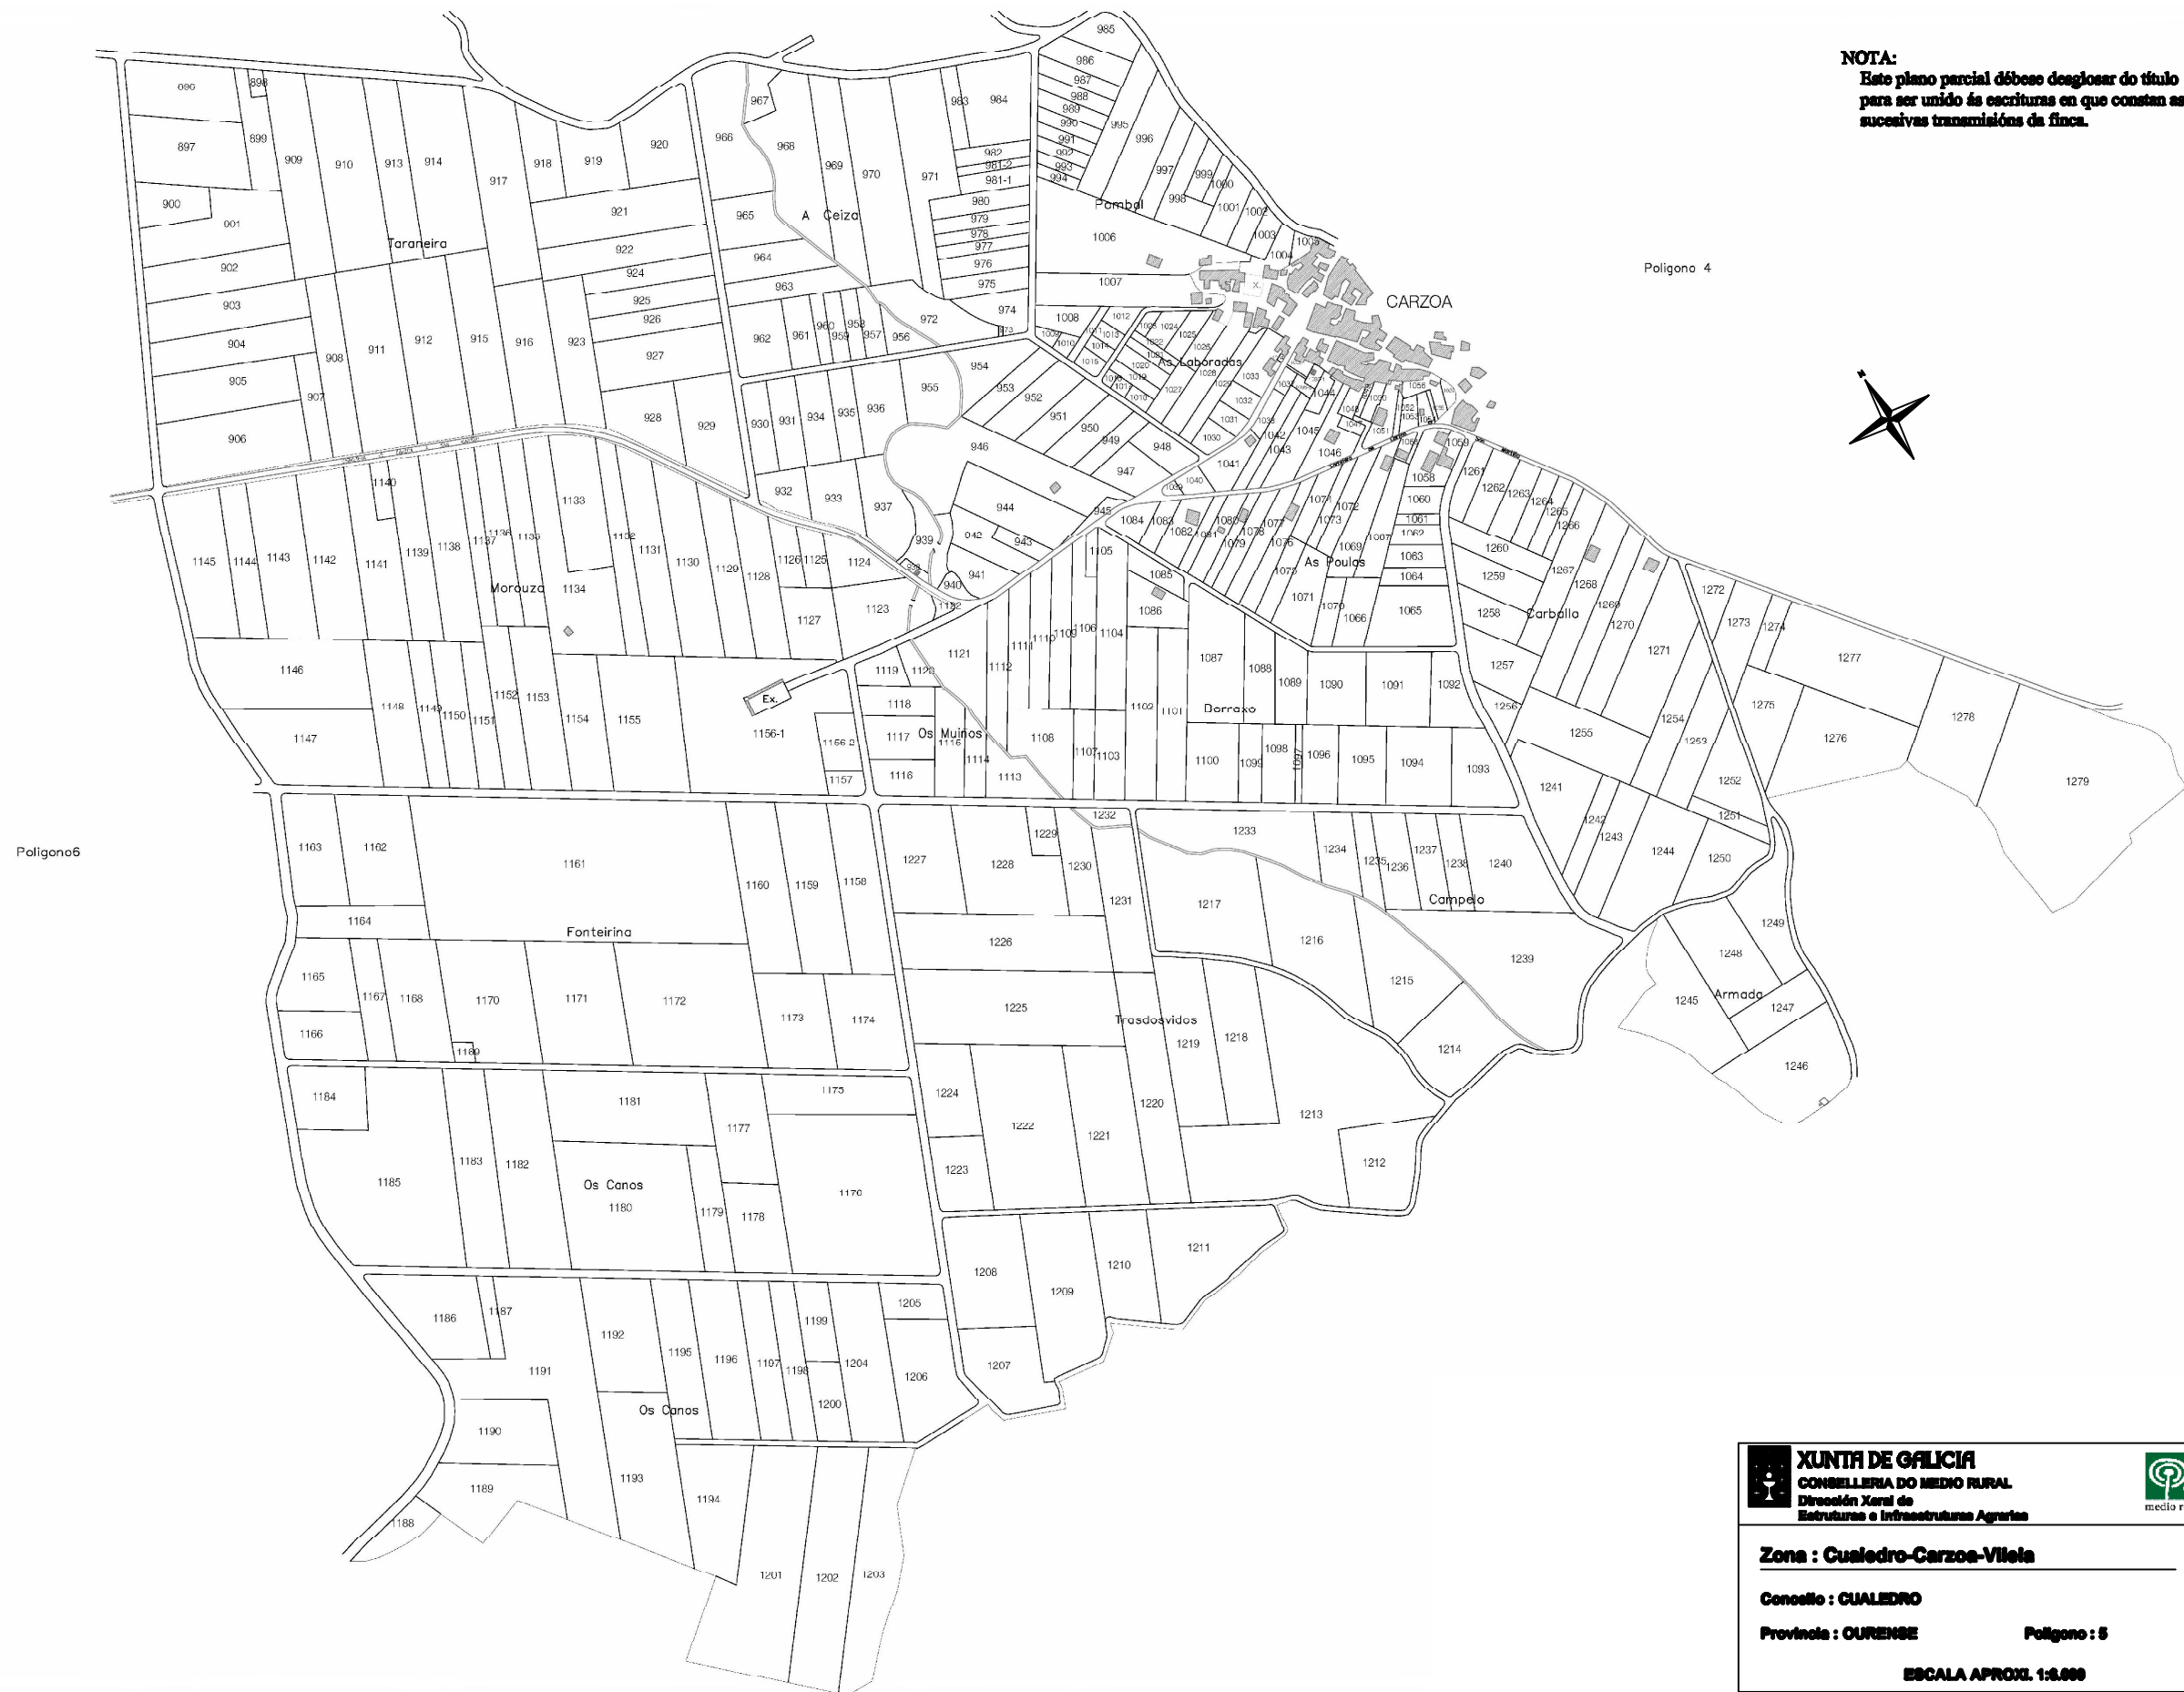

NOTA:
Este plano parcial débese desglosar do título
para ser unido ás escrituras en que constan as
sucesivas transmisións da finca.



XUNTA DE GALICIA
CONSELLERÍA DO MEDIO RURAL
Dirección Xeral de
Estruturas e Infraestruturas Agrarias



Zona : Cualedro-Carzoa-Vilela

Concello : CUALEDRO

Provincia : OURENSE**Polígono : 5**

ESCALA APROX. 1:5.000