
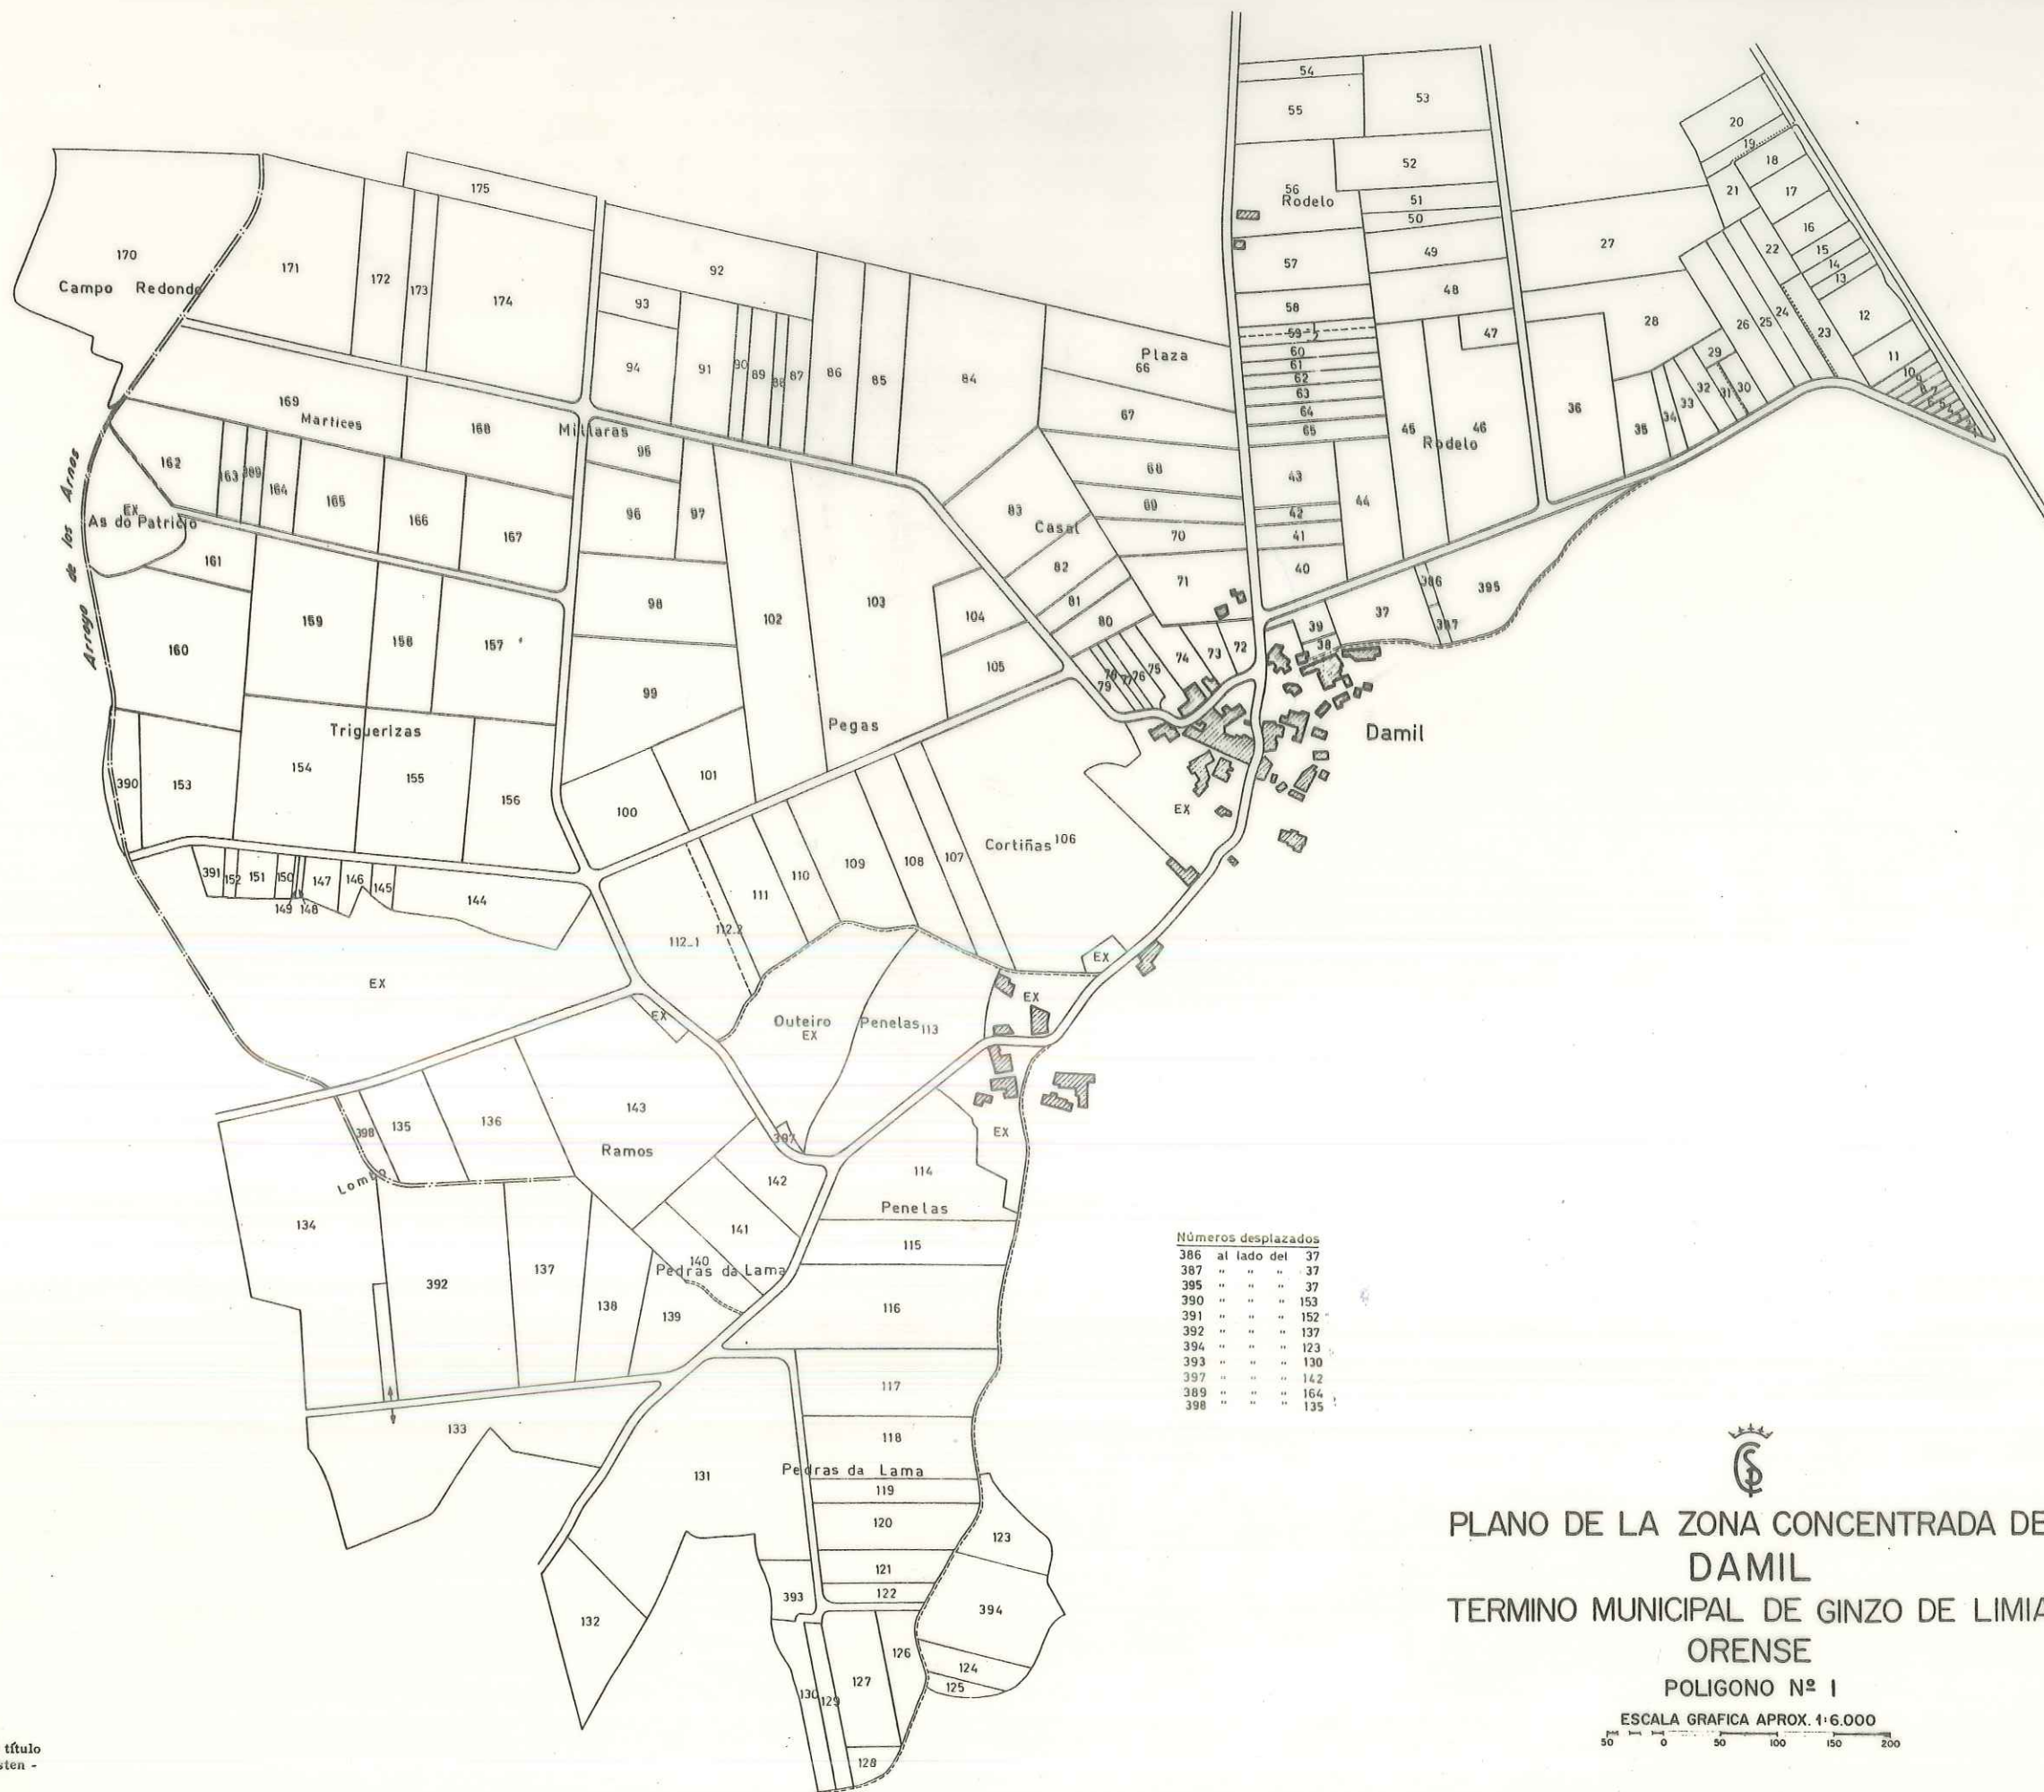


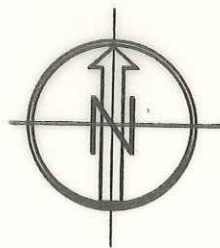

Números desplazados	
386	al lado del 37
387	" " " 37
395	" " " 37
390	" " " 153
391	" " " 152
392	" " " 137
394	" " " 123
393	" " " 130
397	" " " 142
389	" " " 164
398	" " " 135

PLANO DE LA ZONA CONCENTRADA DE
DAMIL
TERMINO MUNICIPAL DE GINZO DE LIMIA
ORENSE
POLIGONO Nº 1

ESCALA GRAFICA APROX. 1:6.000
 50 0 50 100 150 200

NOTA:
 Este plano parcial debe ser desglosado del título
 para ser unido a las escrituras en que consten -
 las sucesivas transmisiones de la finca.