

Pº 3

Pº 2

Término de San Pedro de Laroa

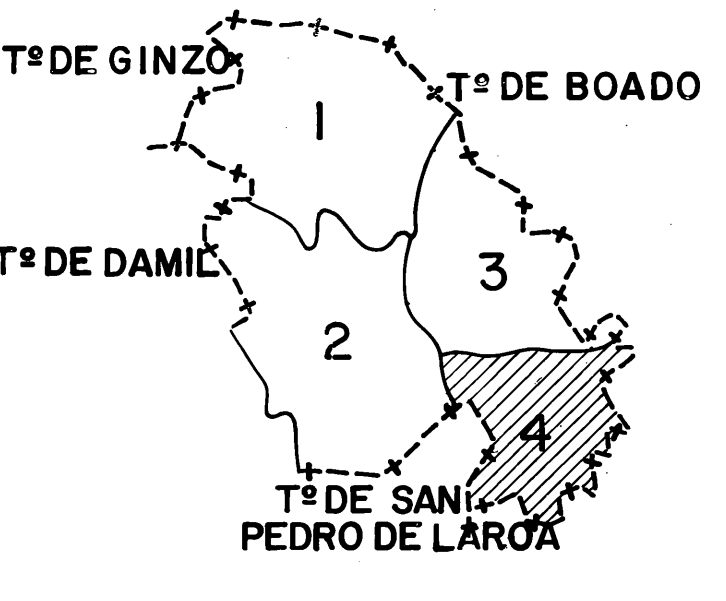
Término

de

Moreiras

ORENSE MARZO DE 1972
EL INGENIERO AGRÓNOMO

Nº DESPLAZADOS
867 al lado del 756
868 " " " 745
869 " " " 793
870 " " " 811
871 " " " 816
746 " " " 756

SERVICIO NACIONAL DE CONCENTRACION PARCELARIA Y ORDENACION RURAL	
TERMINO O ZONA	REBORDACHA
PROVINCIA: ORENSE	
ESCALA: 1:2000	
Nº DE POLIGONO: 4	
REALIZADOR: INCAR SA	
FECHA DEL PLANO: XII - 1972	OBSERVACIONES:

