


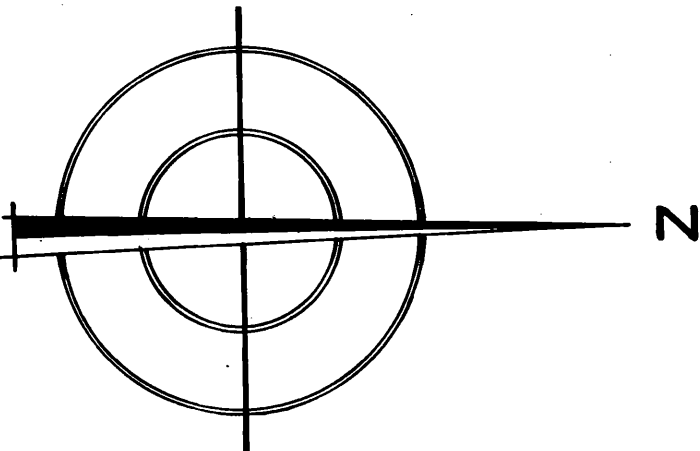

ZONA DE PARADA DE RIBEIRA
(O R E N S E)
POLIGONO Nº1
ESCALA -1: 2000
LÓTES DE REEMPLAZO



NÚMEROS DESPLAZADOS
345 AL LADO DEL 71

ORENSE, MAYO DE 1967
EL INGENIERO ARQUITECTO
León de la Cruz