


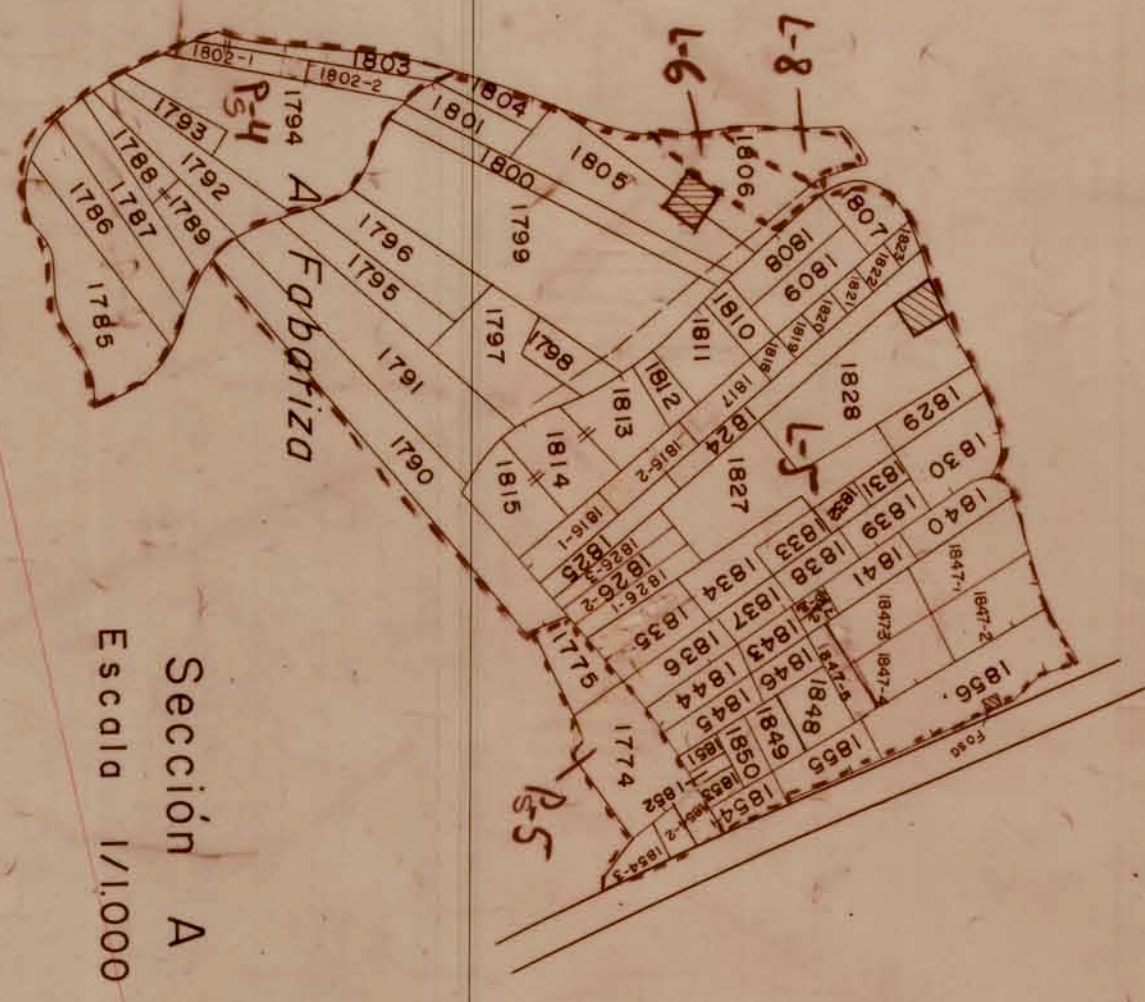

Polígonos 7, 8, 9 y 10 de proyect.

XUNTA
CONSELLERÍA DE AGRICULTURA
Dirección Xeral de Planificación e Desenvolvemento Agrario

«Plaeda»

TERMINO DA ZONA: BUSTELO - CASASOA	ESCALA: 1/2000	FECHA: 4	REALIZADOR:
PROVINCIA: OURENSE			
OBSERVACIÓN:			

