



**NOTA:**  
Este plano parcial débese desglosar do título para ser unido ás escrituras en que constan as sucesivas transmisións do recinto.

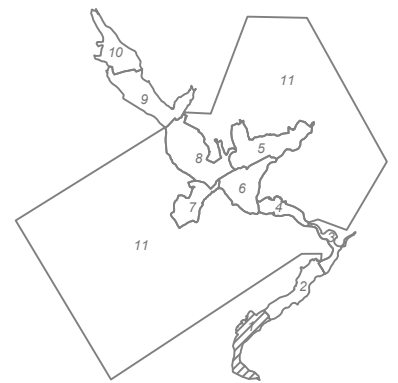

EXCLUIDO:

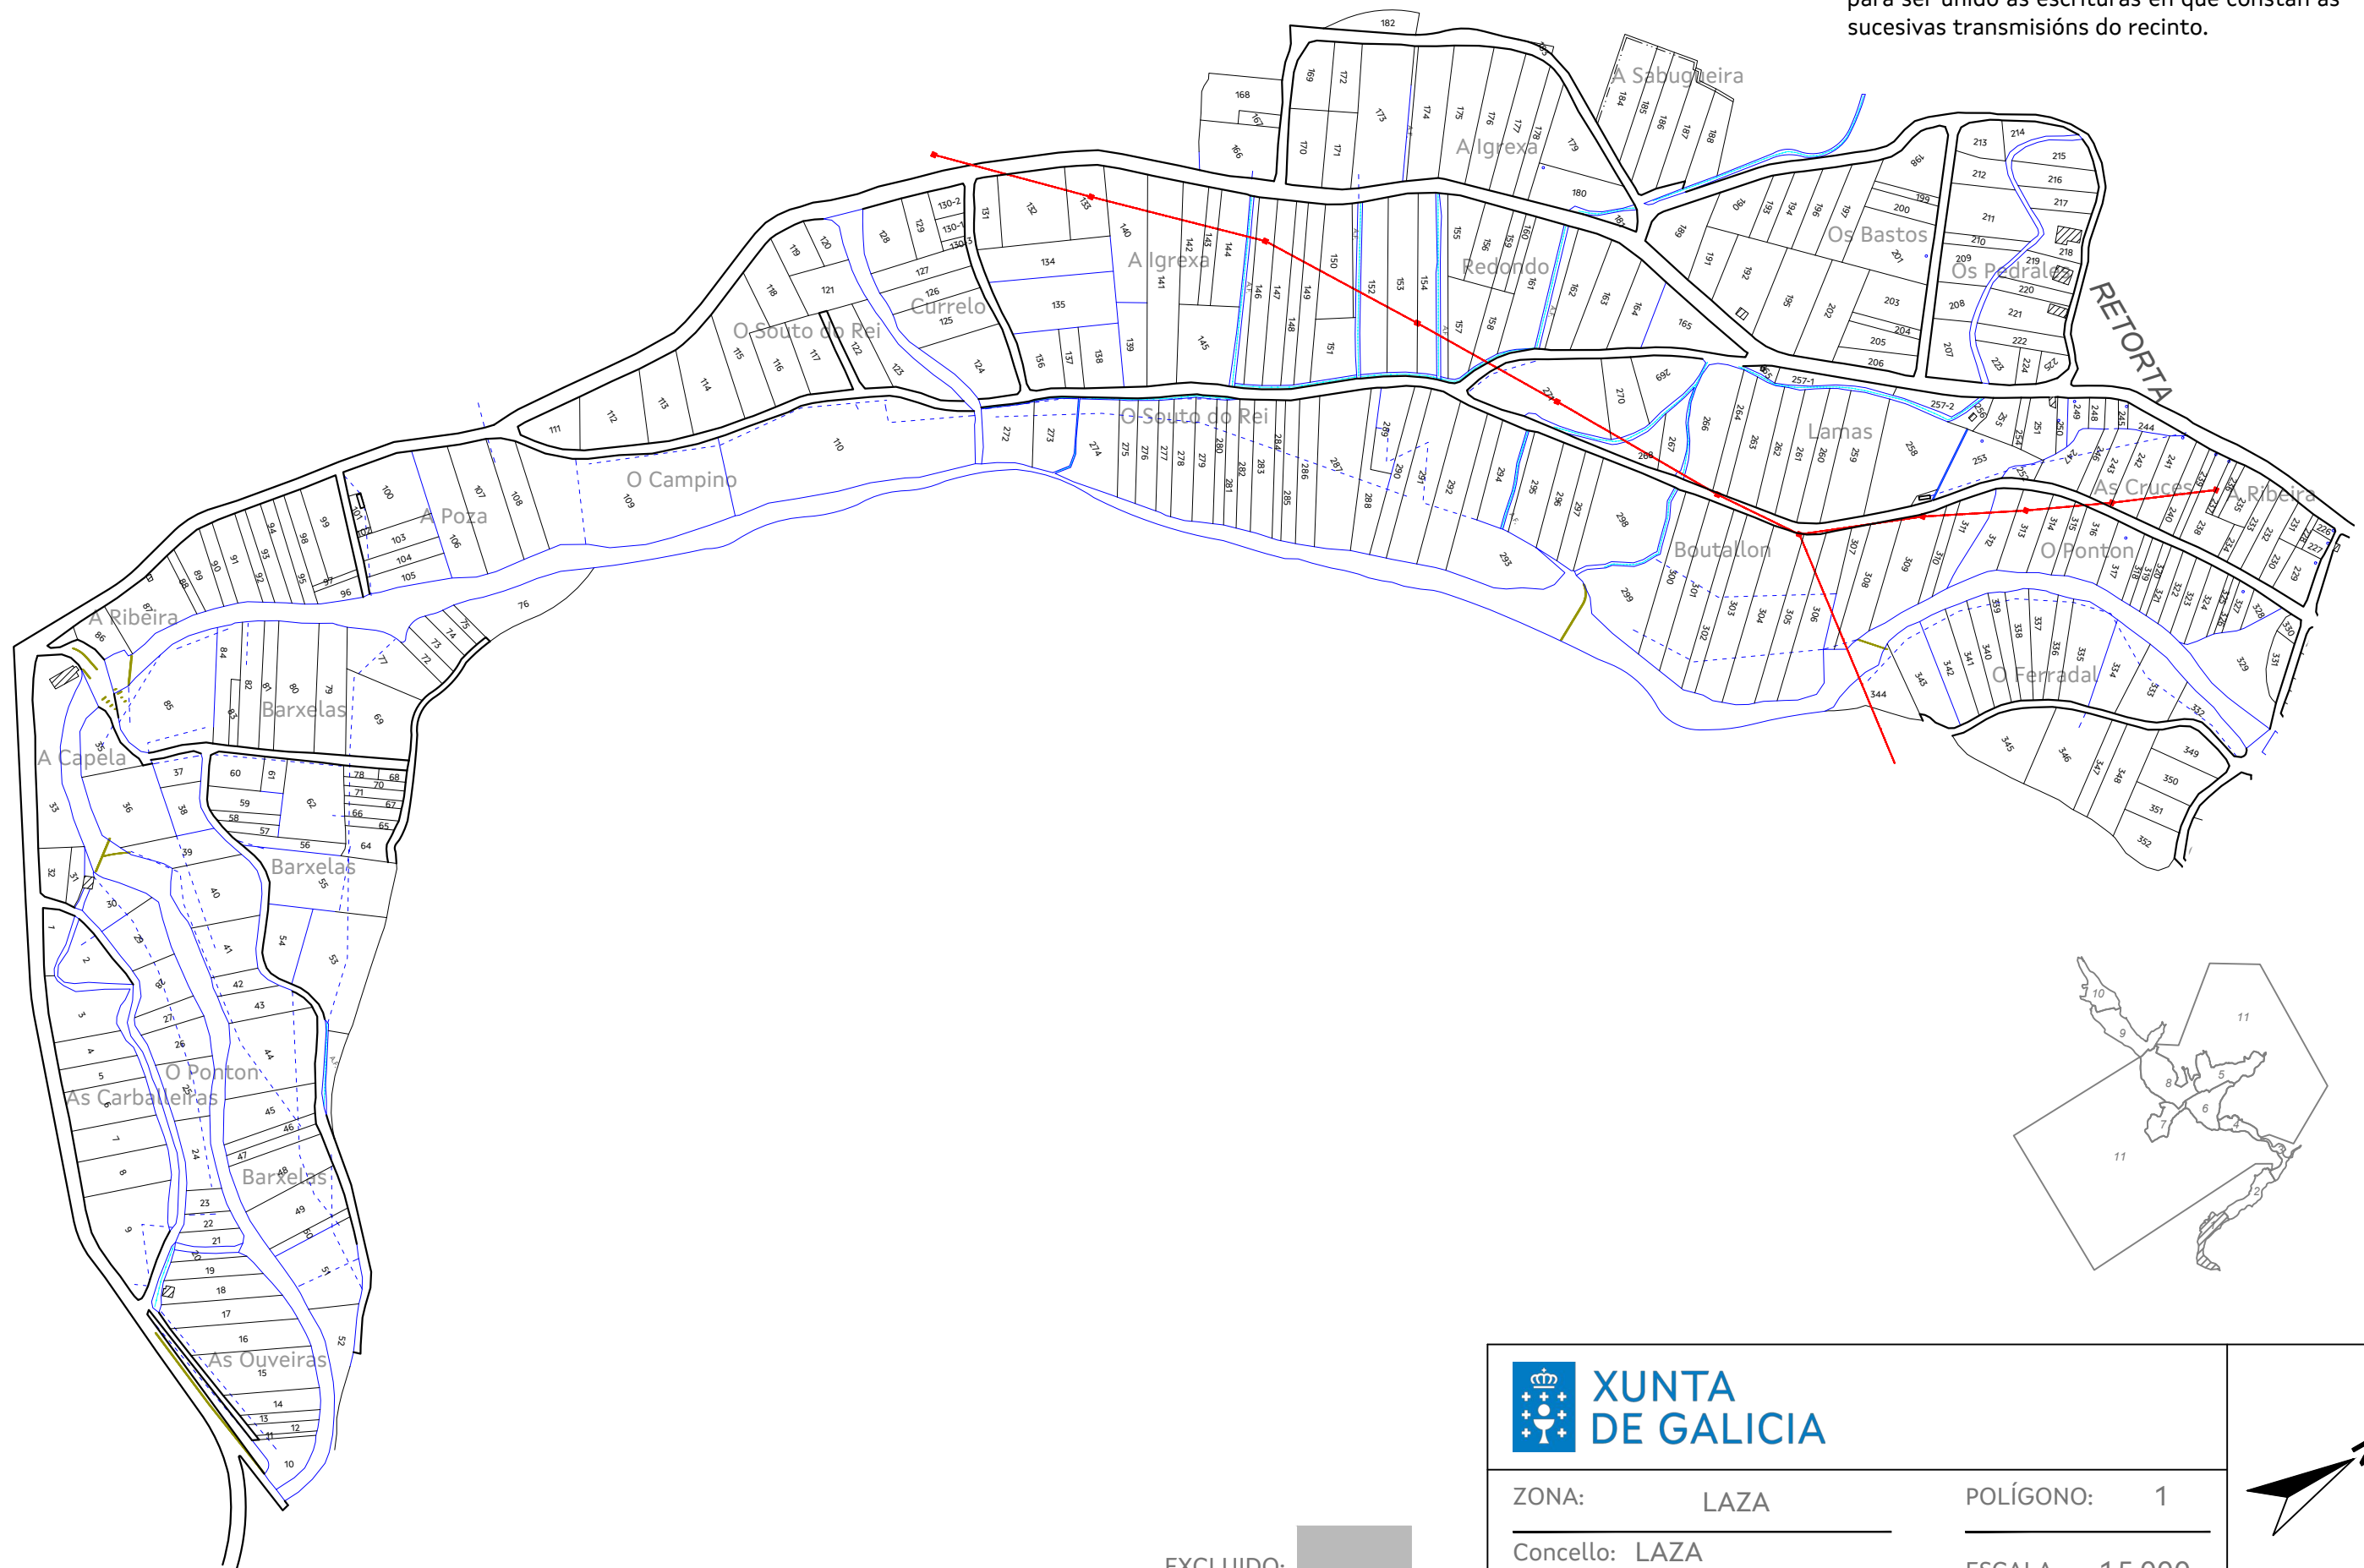

ZONA: LAZA  
Concello: LAZA  
Provincia: OURENSE

POLÍGONO: 1  
ESCALA: 1:5.000

