
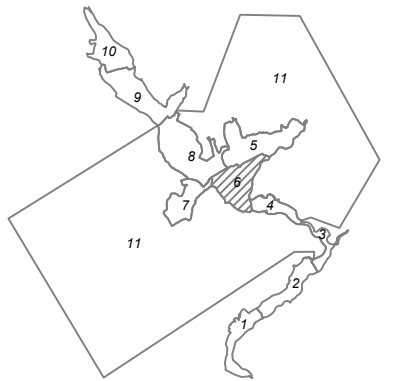


NOTA:
Este plano parcial débese desglosar do título para ser unido ás escrituras en que constan as sucesivas transmisións do recinto.

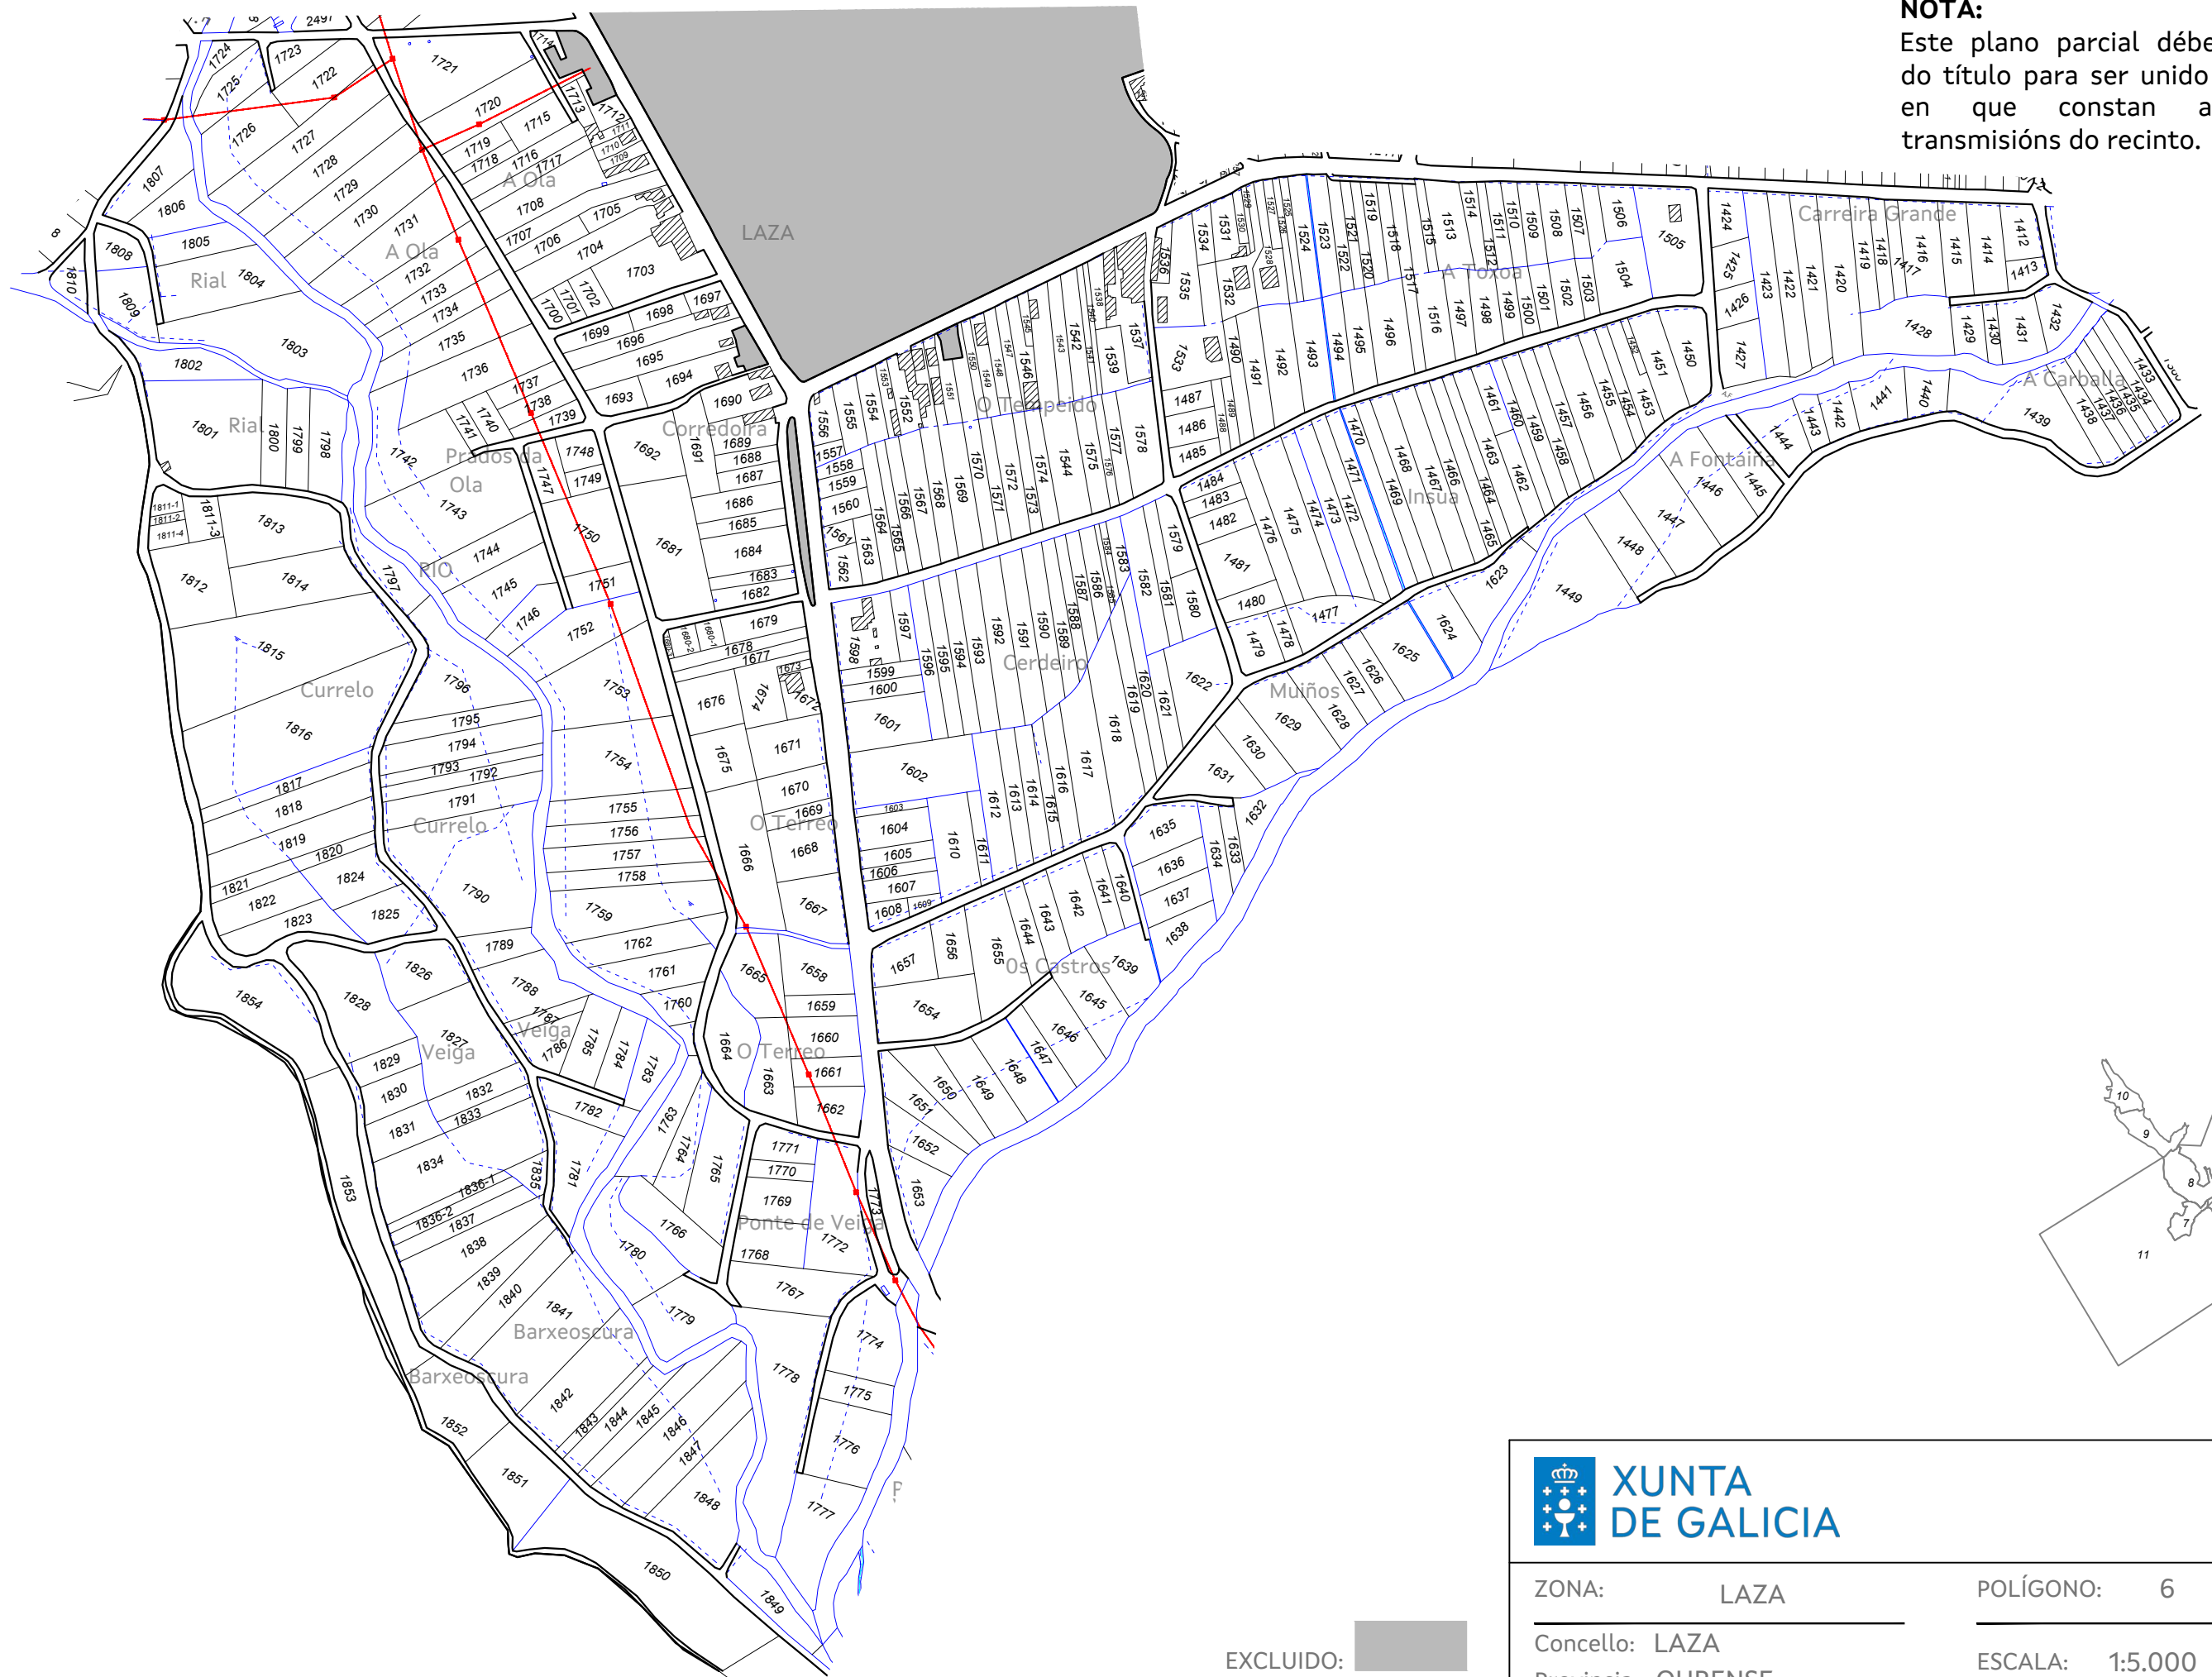

ZONA: LAZA

Concello: LAZA

Provincia: OURENSE

POLÍGONO: 6

ESCALA: 1:5.000

EXCLUIDO:

