



NOTA:
Este plano parcial débese desglosar do título para ser unido ás escrituras en que constan as sucesivas transmisións do recinto.

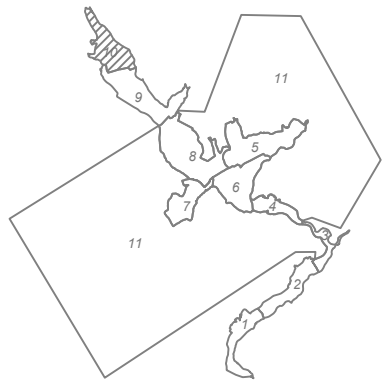

EXCLUIDO:

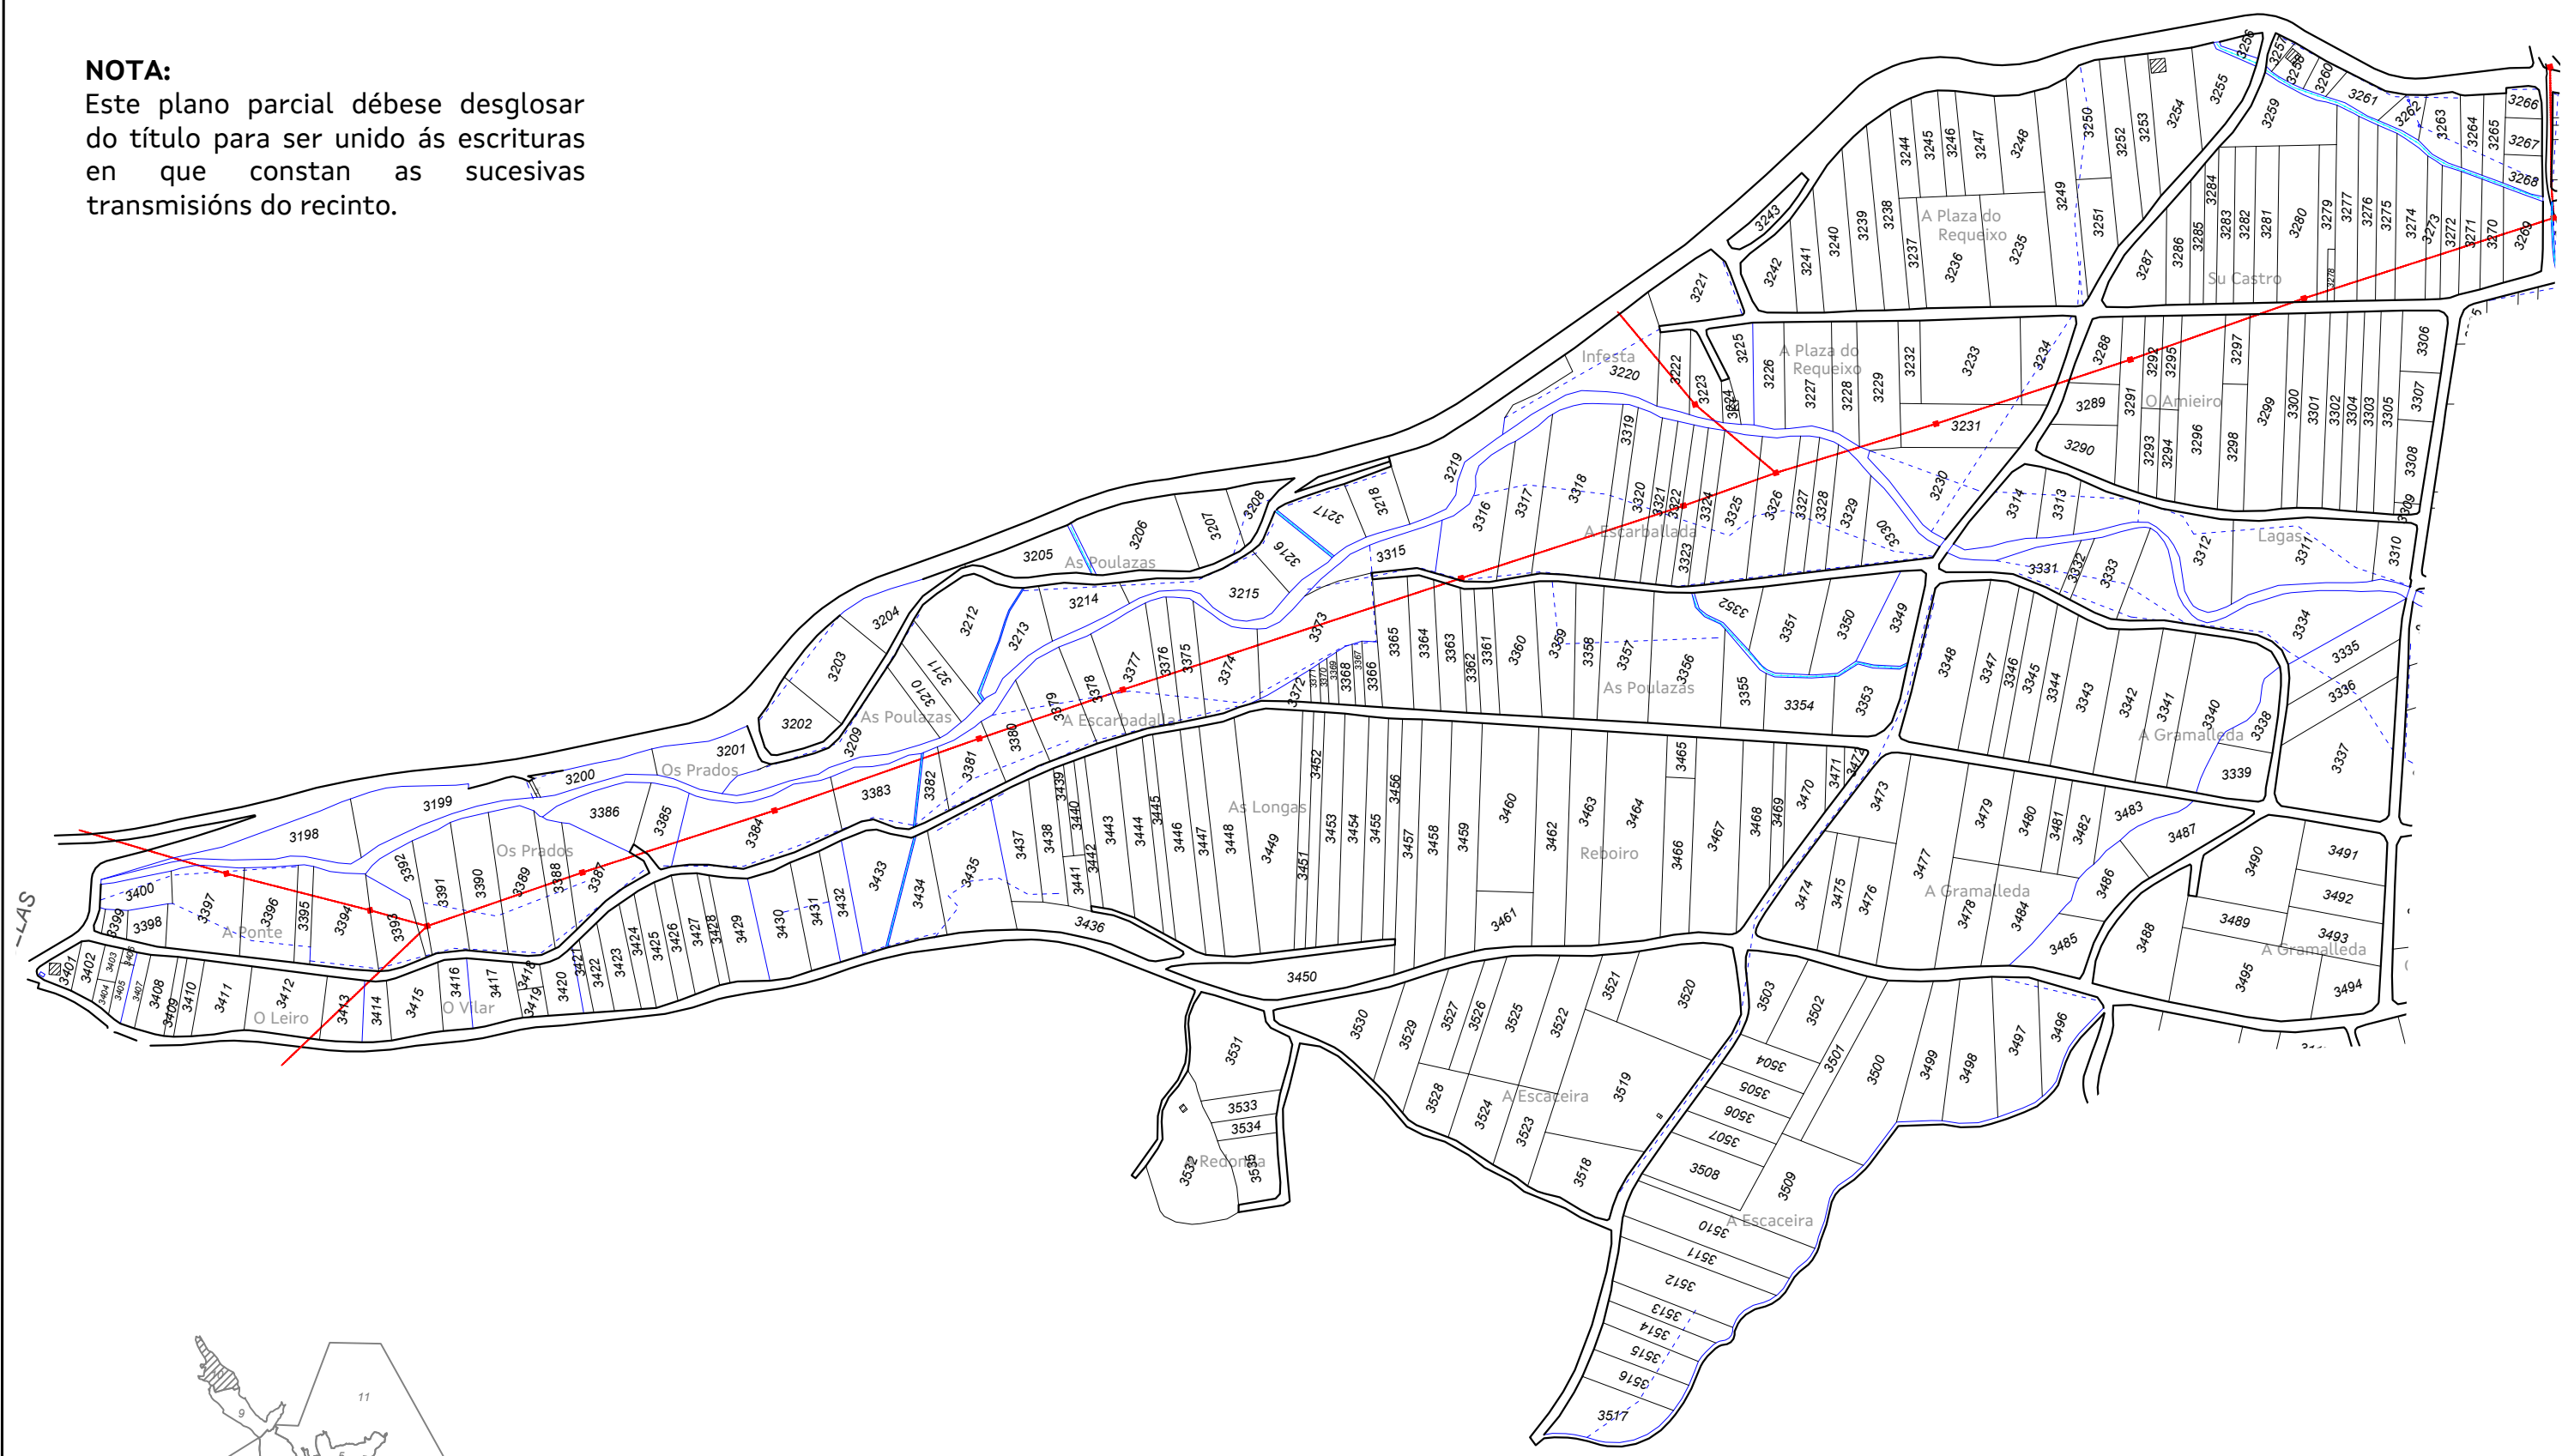

**XUNTA
DE GALICIA**

ZONA: LAZA	POLÍGONO: 10
Concello: LAZA	ESCALA: 1:5.000
Provincia: OURENSE	