


NOTA:
Este plano parcial débese desglosar do título para ser unido ás escrituras en que constan as sucesivas transmisións da finca.

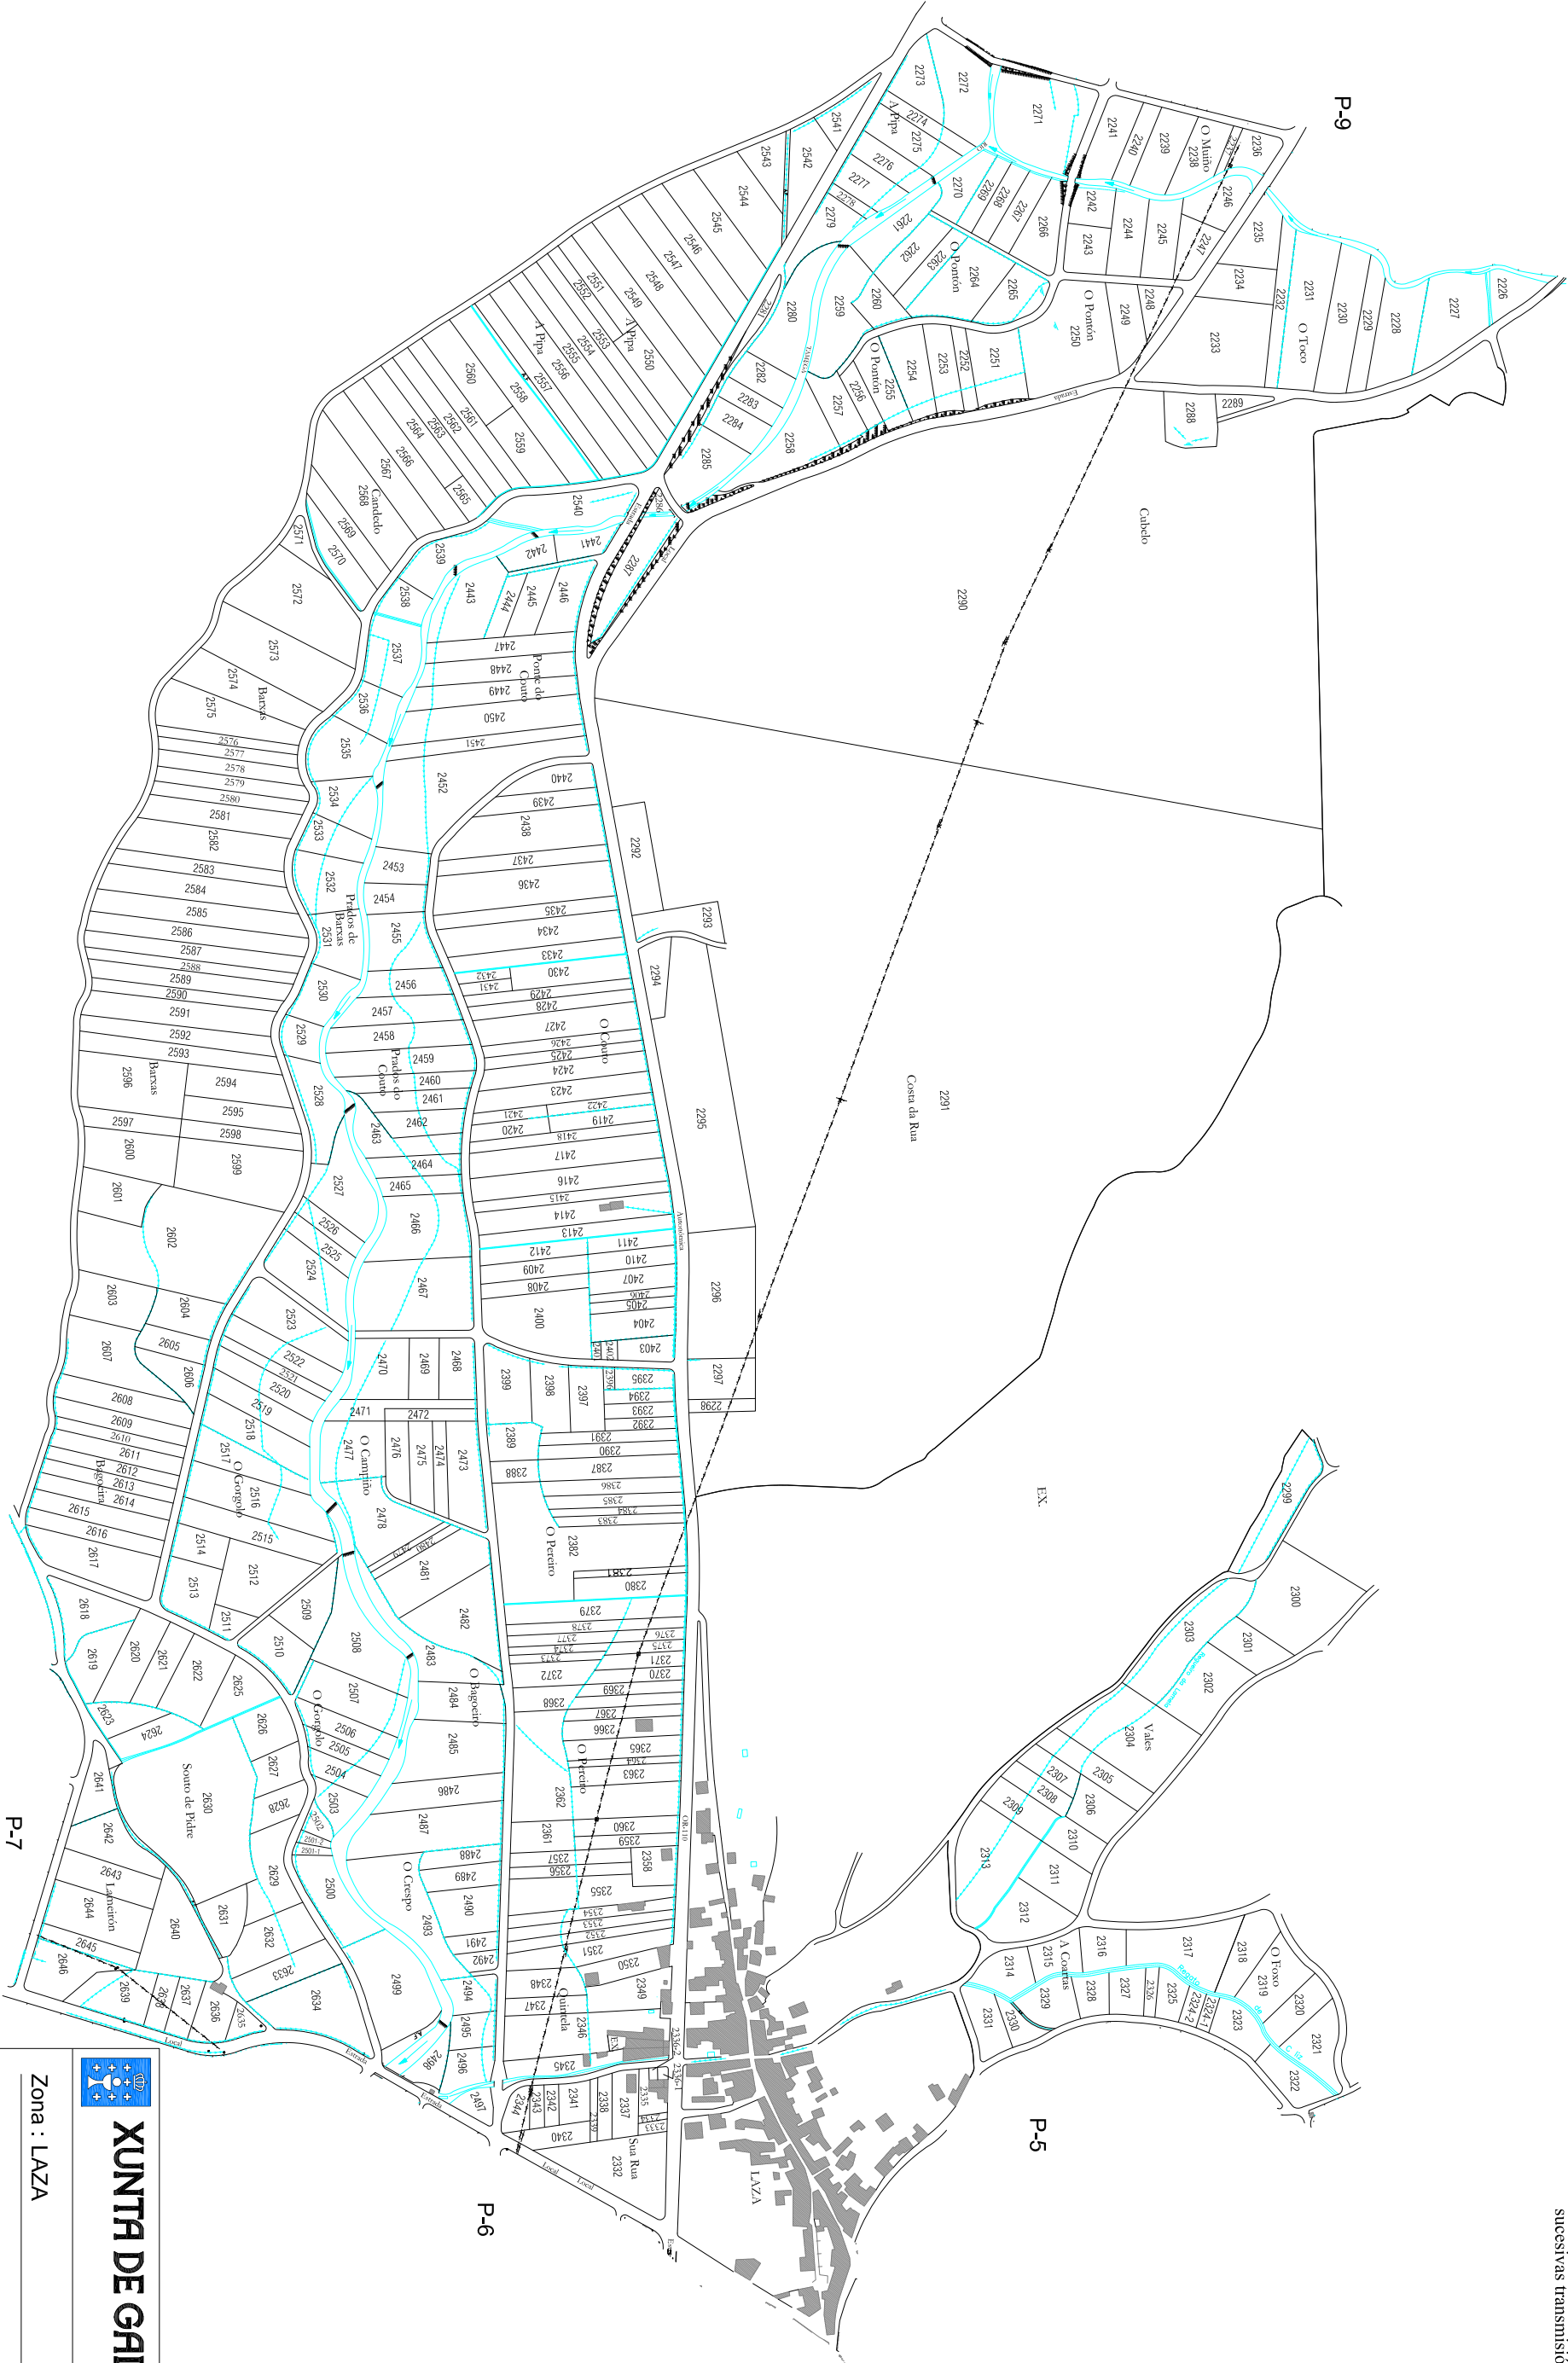

XUNTA DE GALICIA

Zona : LAZA

Concello : LAZA

Provincia : OURENSE

Polígono : 8

ESCALA APROX. 1:6.000