

P1

P2

P4

P7


P3

Parroquia de LA MANCHICA

Ayuntamiento de LA MERCA

ORENSE

Escala 1:1000

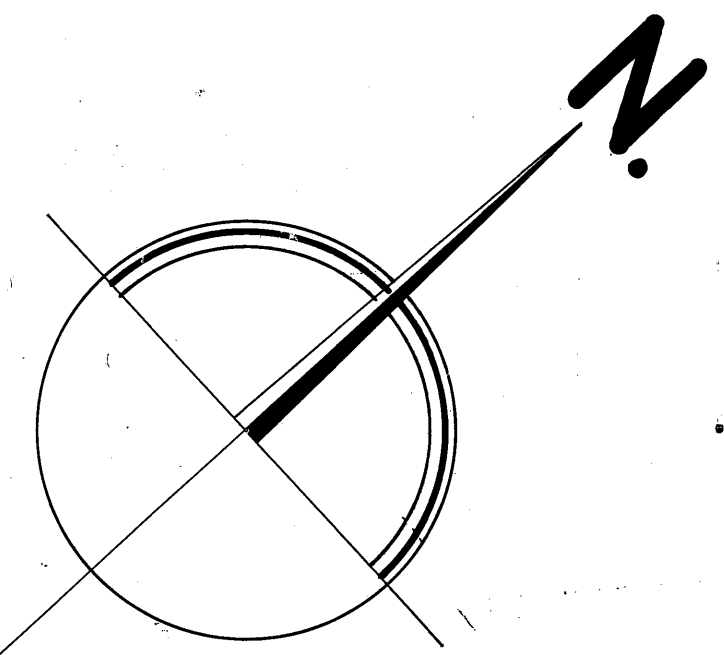

Moleira

Cruceiro

Chaira

Cruceiro

Tuleiro

Chaira

Vedado

Manchica

Acortina

Pozo

Fabrica

CARRETERA DE PORTUGAL A ORENSE