


Zona Concentrada de A Merca



Término Municipal de Allariz

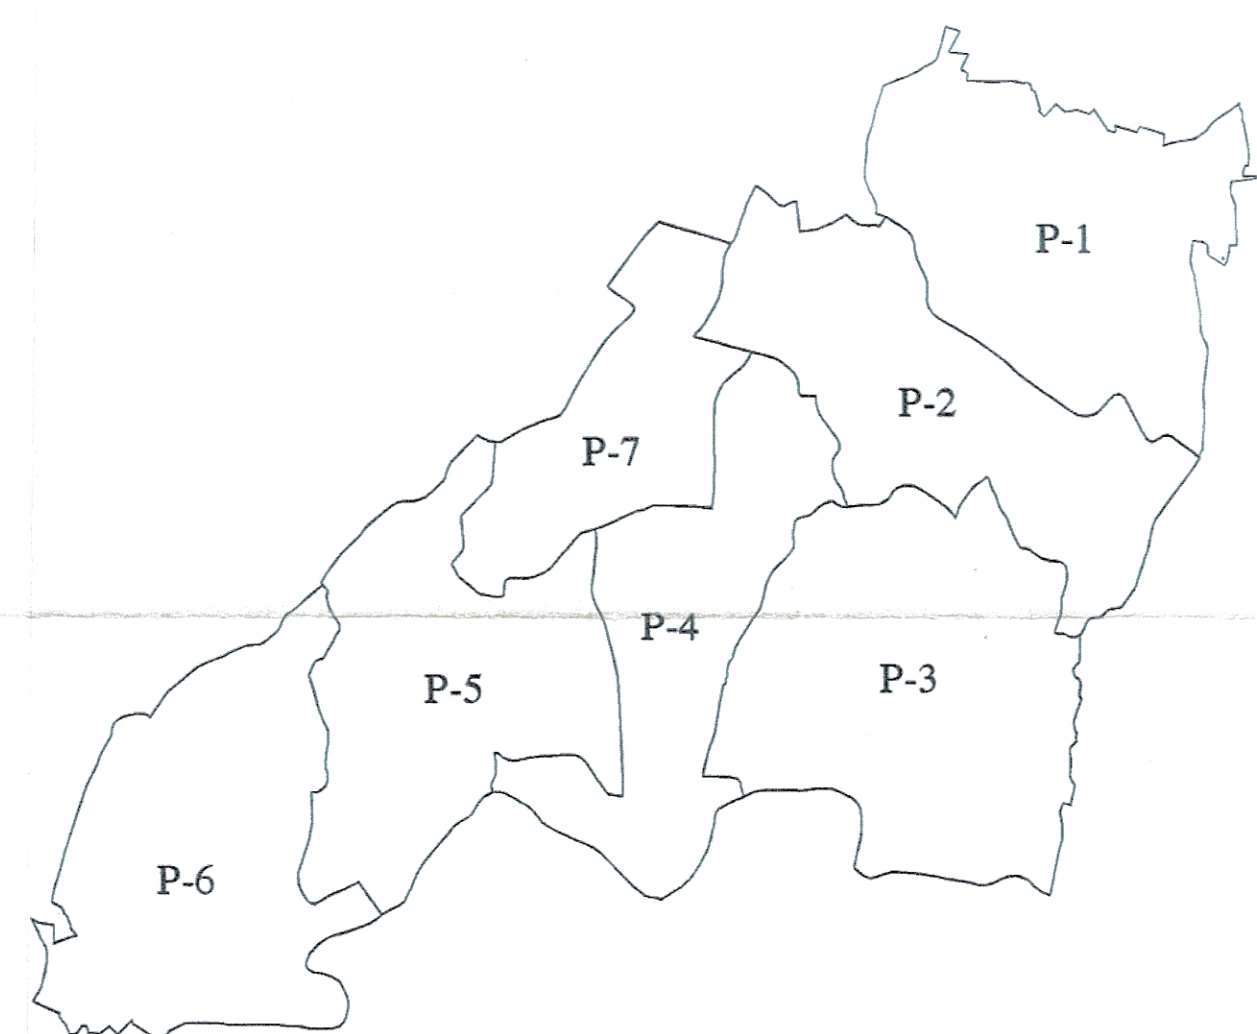

XUNTA DE GALICIA
CONSELLERÍA DE
POLÍTICA AGROALIMENTARIA
E DESENVOLVEMENTO RURAL
Dirección Xeral de Infraestruturas Agrarias

TERMINO OU ZONA: FARAMONTAOS - PROENTE			
PROVINCIA OURENSE	ESCALA 1/2000	POLIGONO 2	DATA XUÑO 2006
REALIZADOR EIDO INGENIEROS S.A.			

OBSERVACIÓNS:

ACORDO
Finca 357 a 787
Finca 787 o lado de 482
Finca 788 o lado de 610

