


NOTA:
Este plano parcial débese desglosar do título para ser unido ás escrituras en que constan as sucesivas transmisións do recinto.

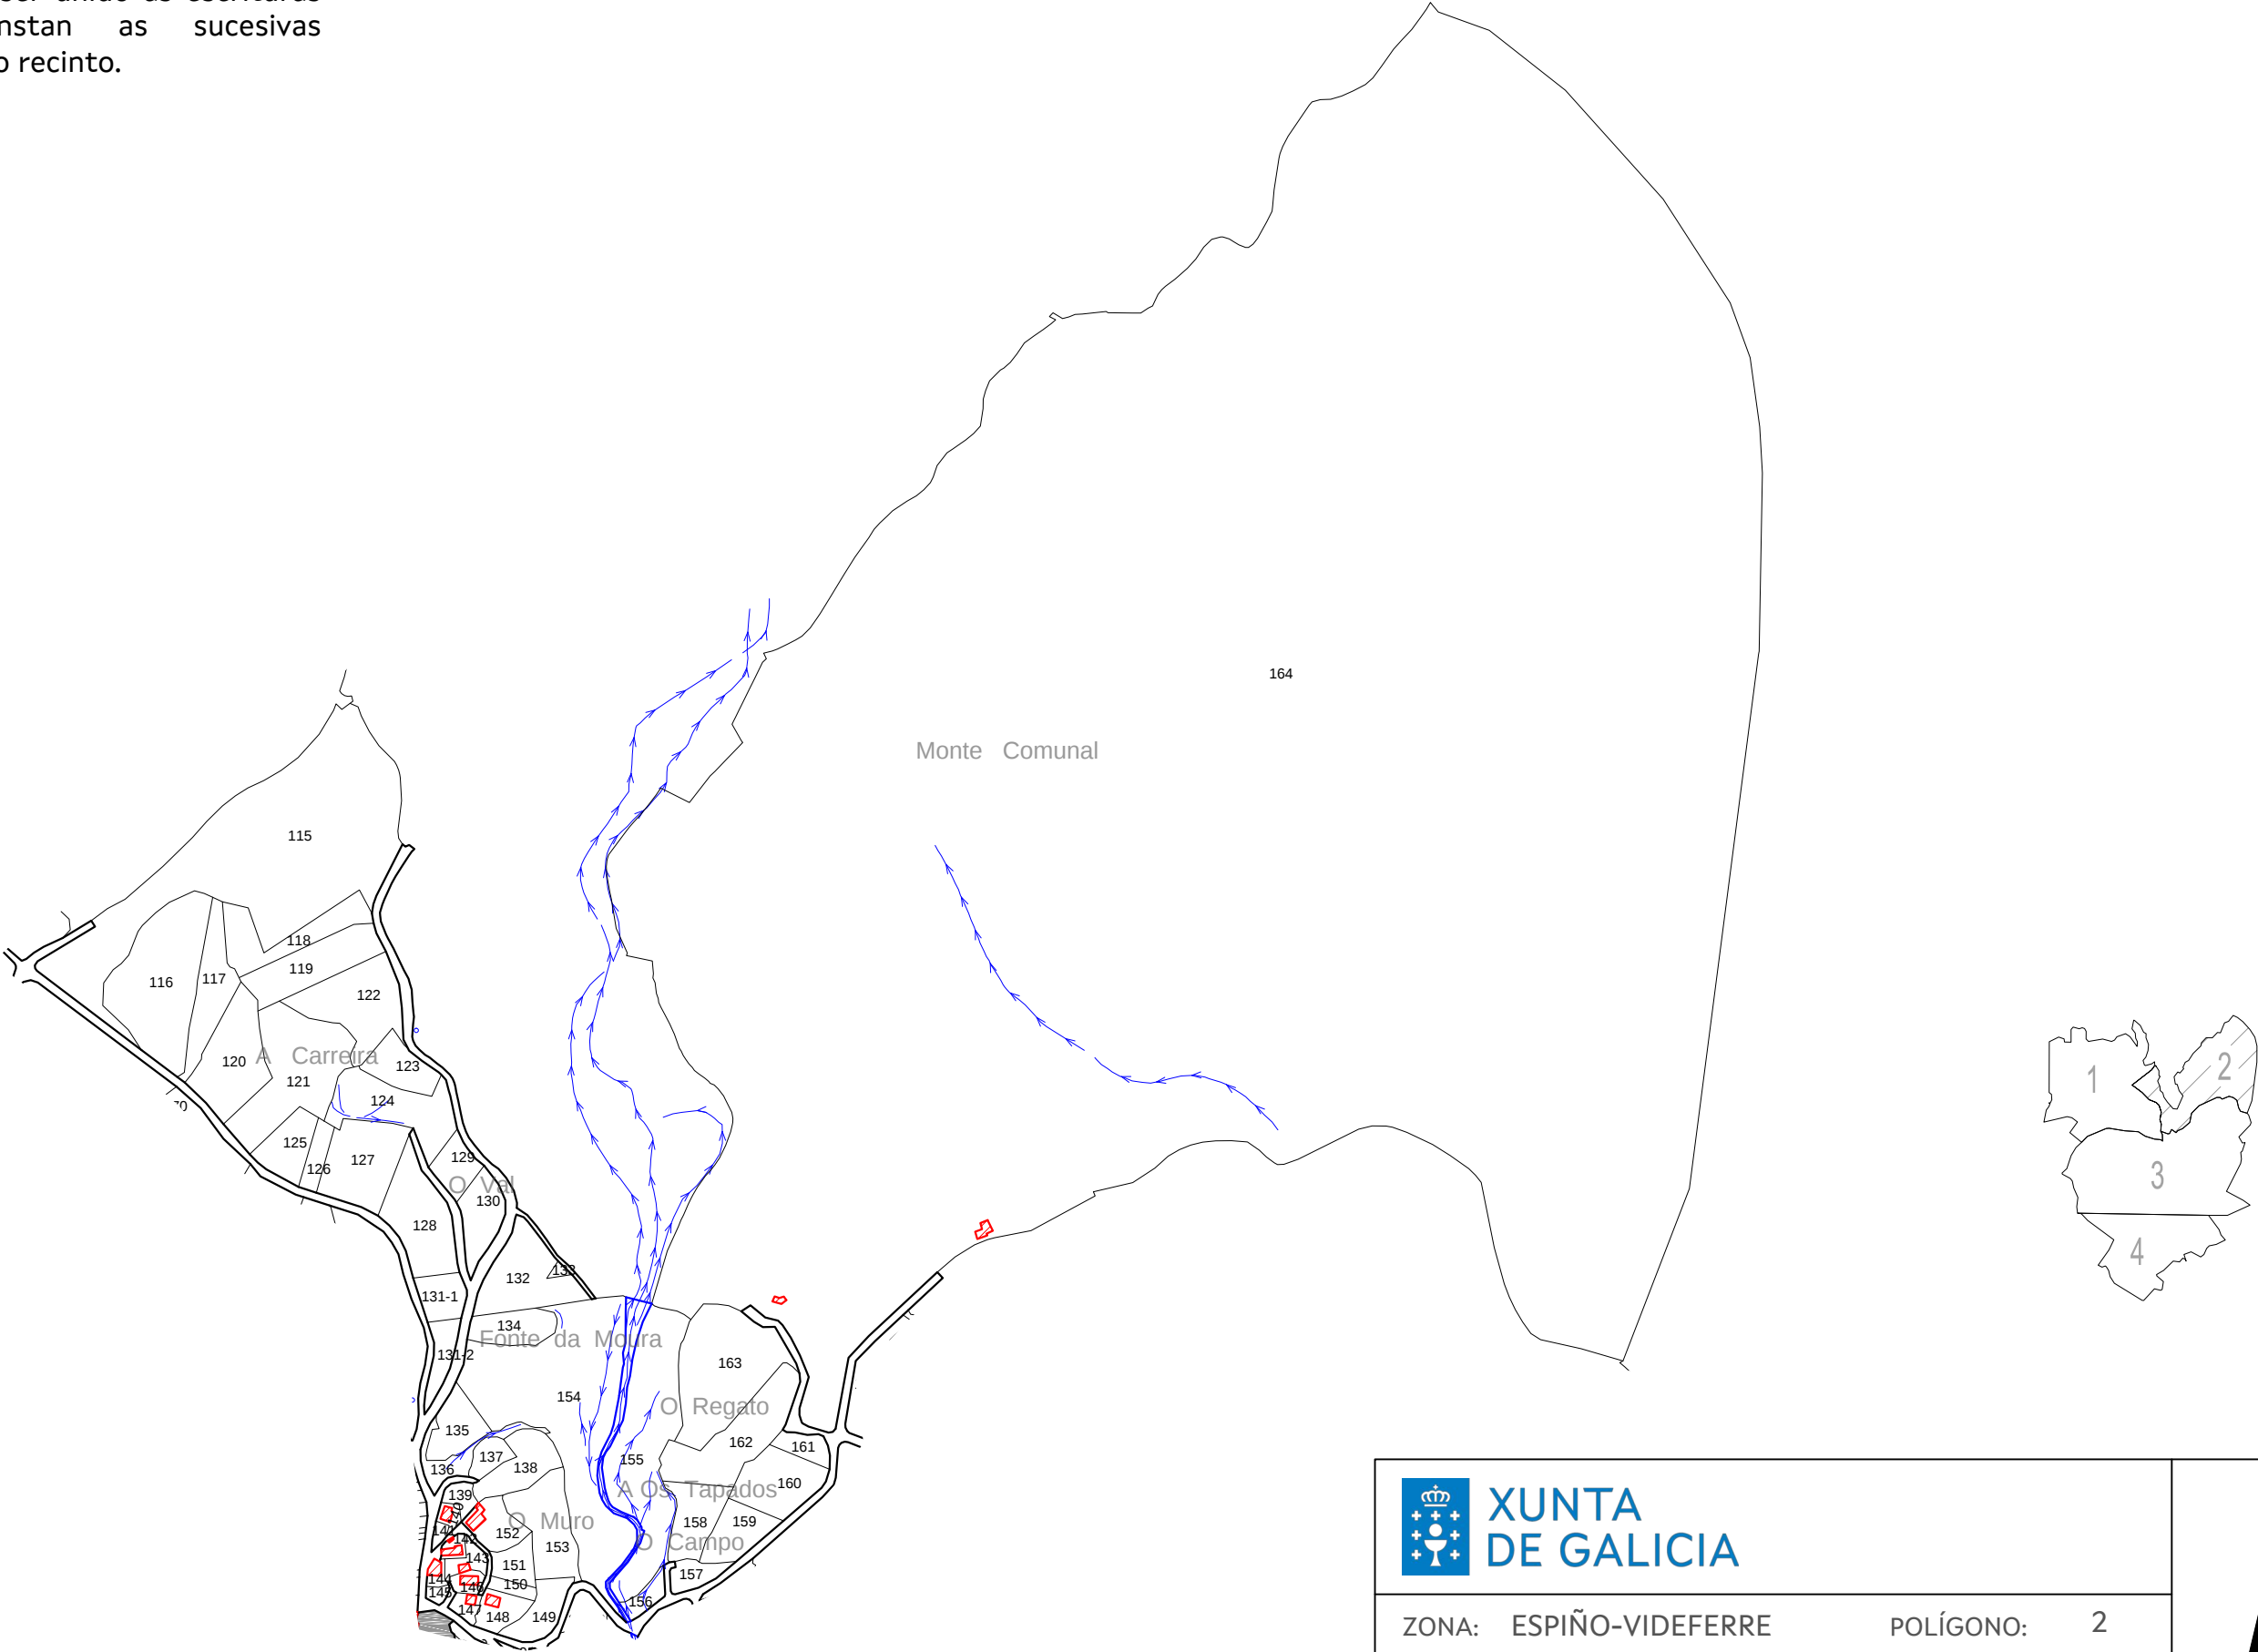

ZONA: ESPIÑO-VIDEFERRE

POLÍGONO: 2

Concello: OÍMBRA

Provincia: OURENSE

ESCALA: 1:6000

