
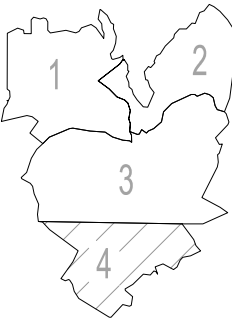


NOTA:
Este plano parcial débese desglosar do título para ser unido ás escrituras en que constan as sucesivas transmisións do recinto.

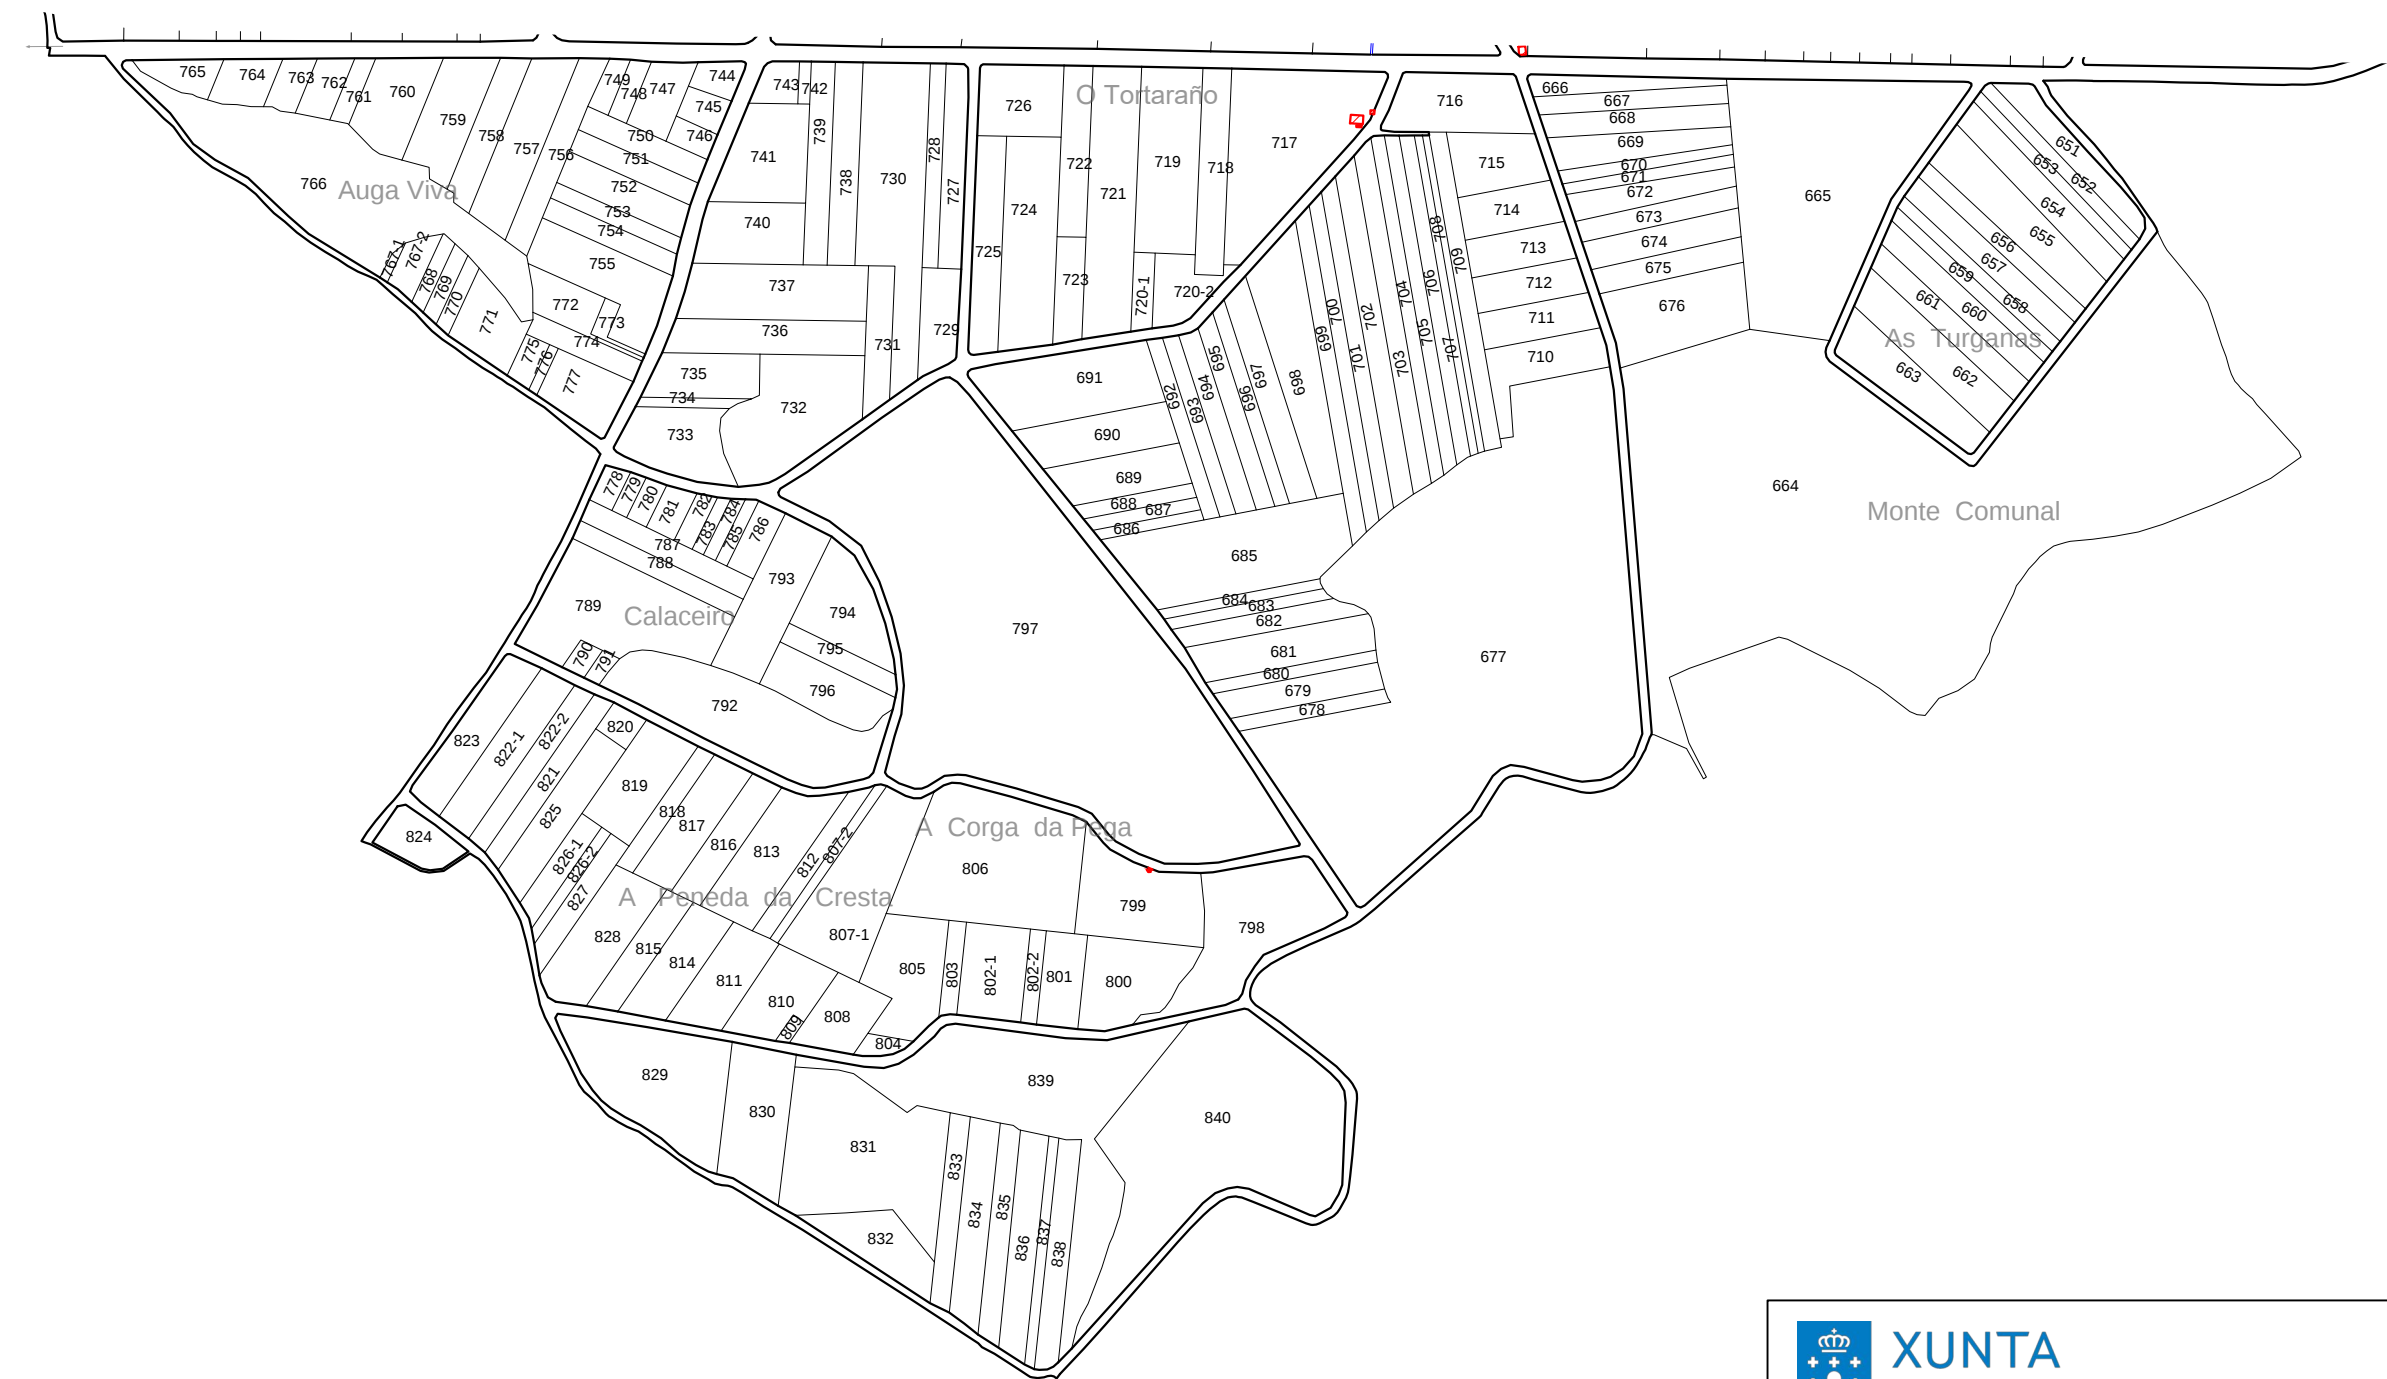

ZONA: ESPIÑO-VIDEFERRE

Concello: OÍMBRA
Provincia: OURENSE

POLÍGONO: 4

ESCALA: 1:6000

