


NOTA:

Este plano parcial débese desglosar do título para ser unido ás escrituras en que consten as sucesivas transmisións da finca.

P. 36


P. 31

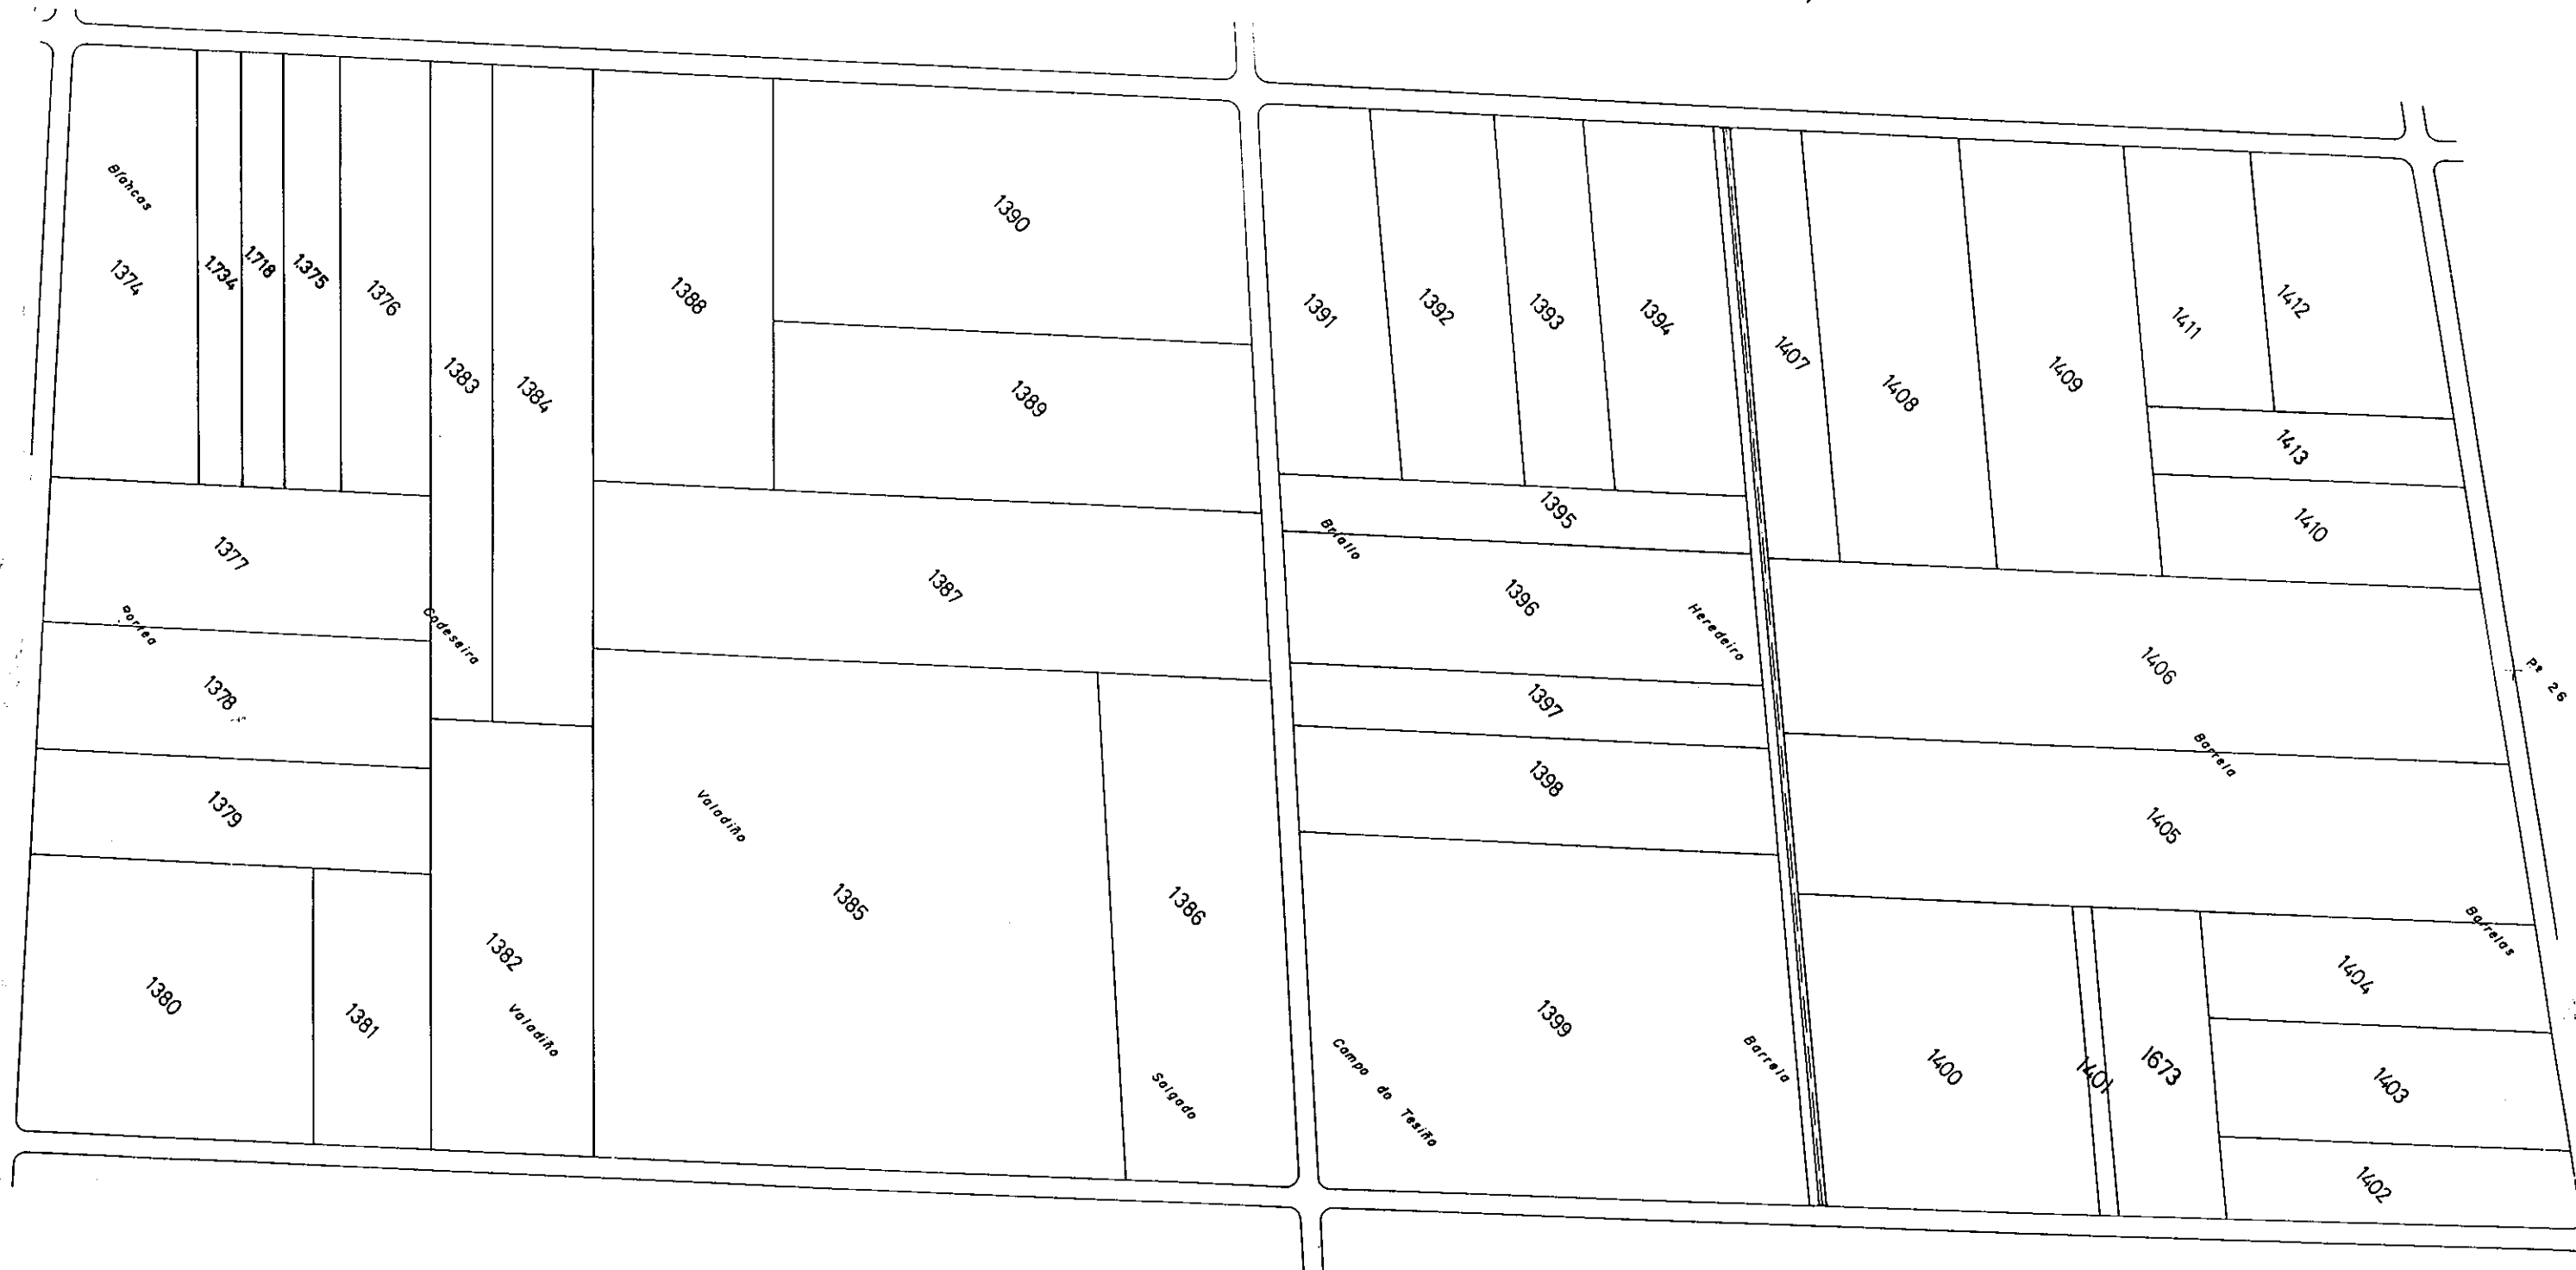

P. 26

P. 34

P. 33

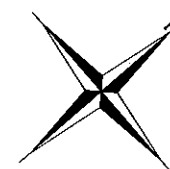

CONSELLERÍA DE AGRICULTURA,
GANDERÍA E MONTES
Dirección Xeral de Estructuras
e Desenvolvemento Rural

Zona: SANDIÁS-PINEIRA

Concello: SANDIÁS

Provincia: OURENSE

Polígono