
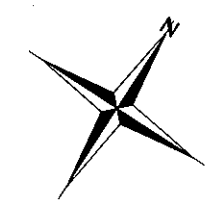


NOTA:
Este plano parcial débese desglosar do título para ser unido ás escrituras en que consten as sucesivas transmisións da finca.

P. 36

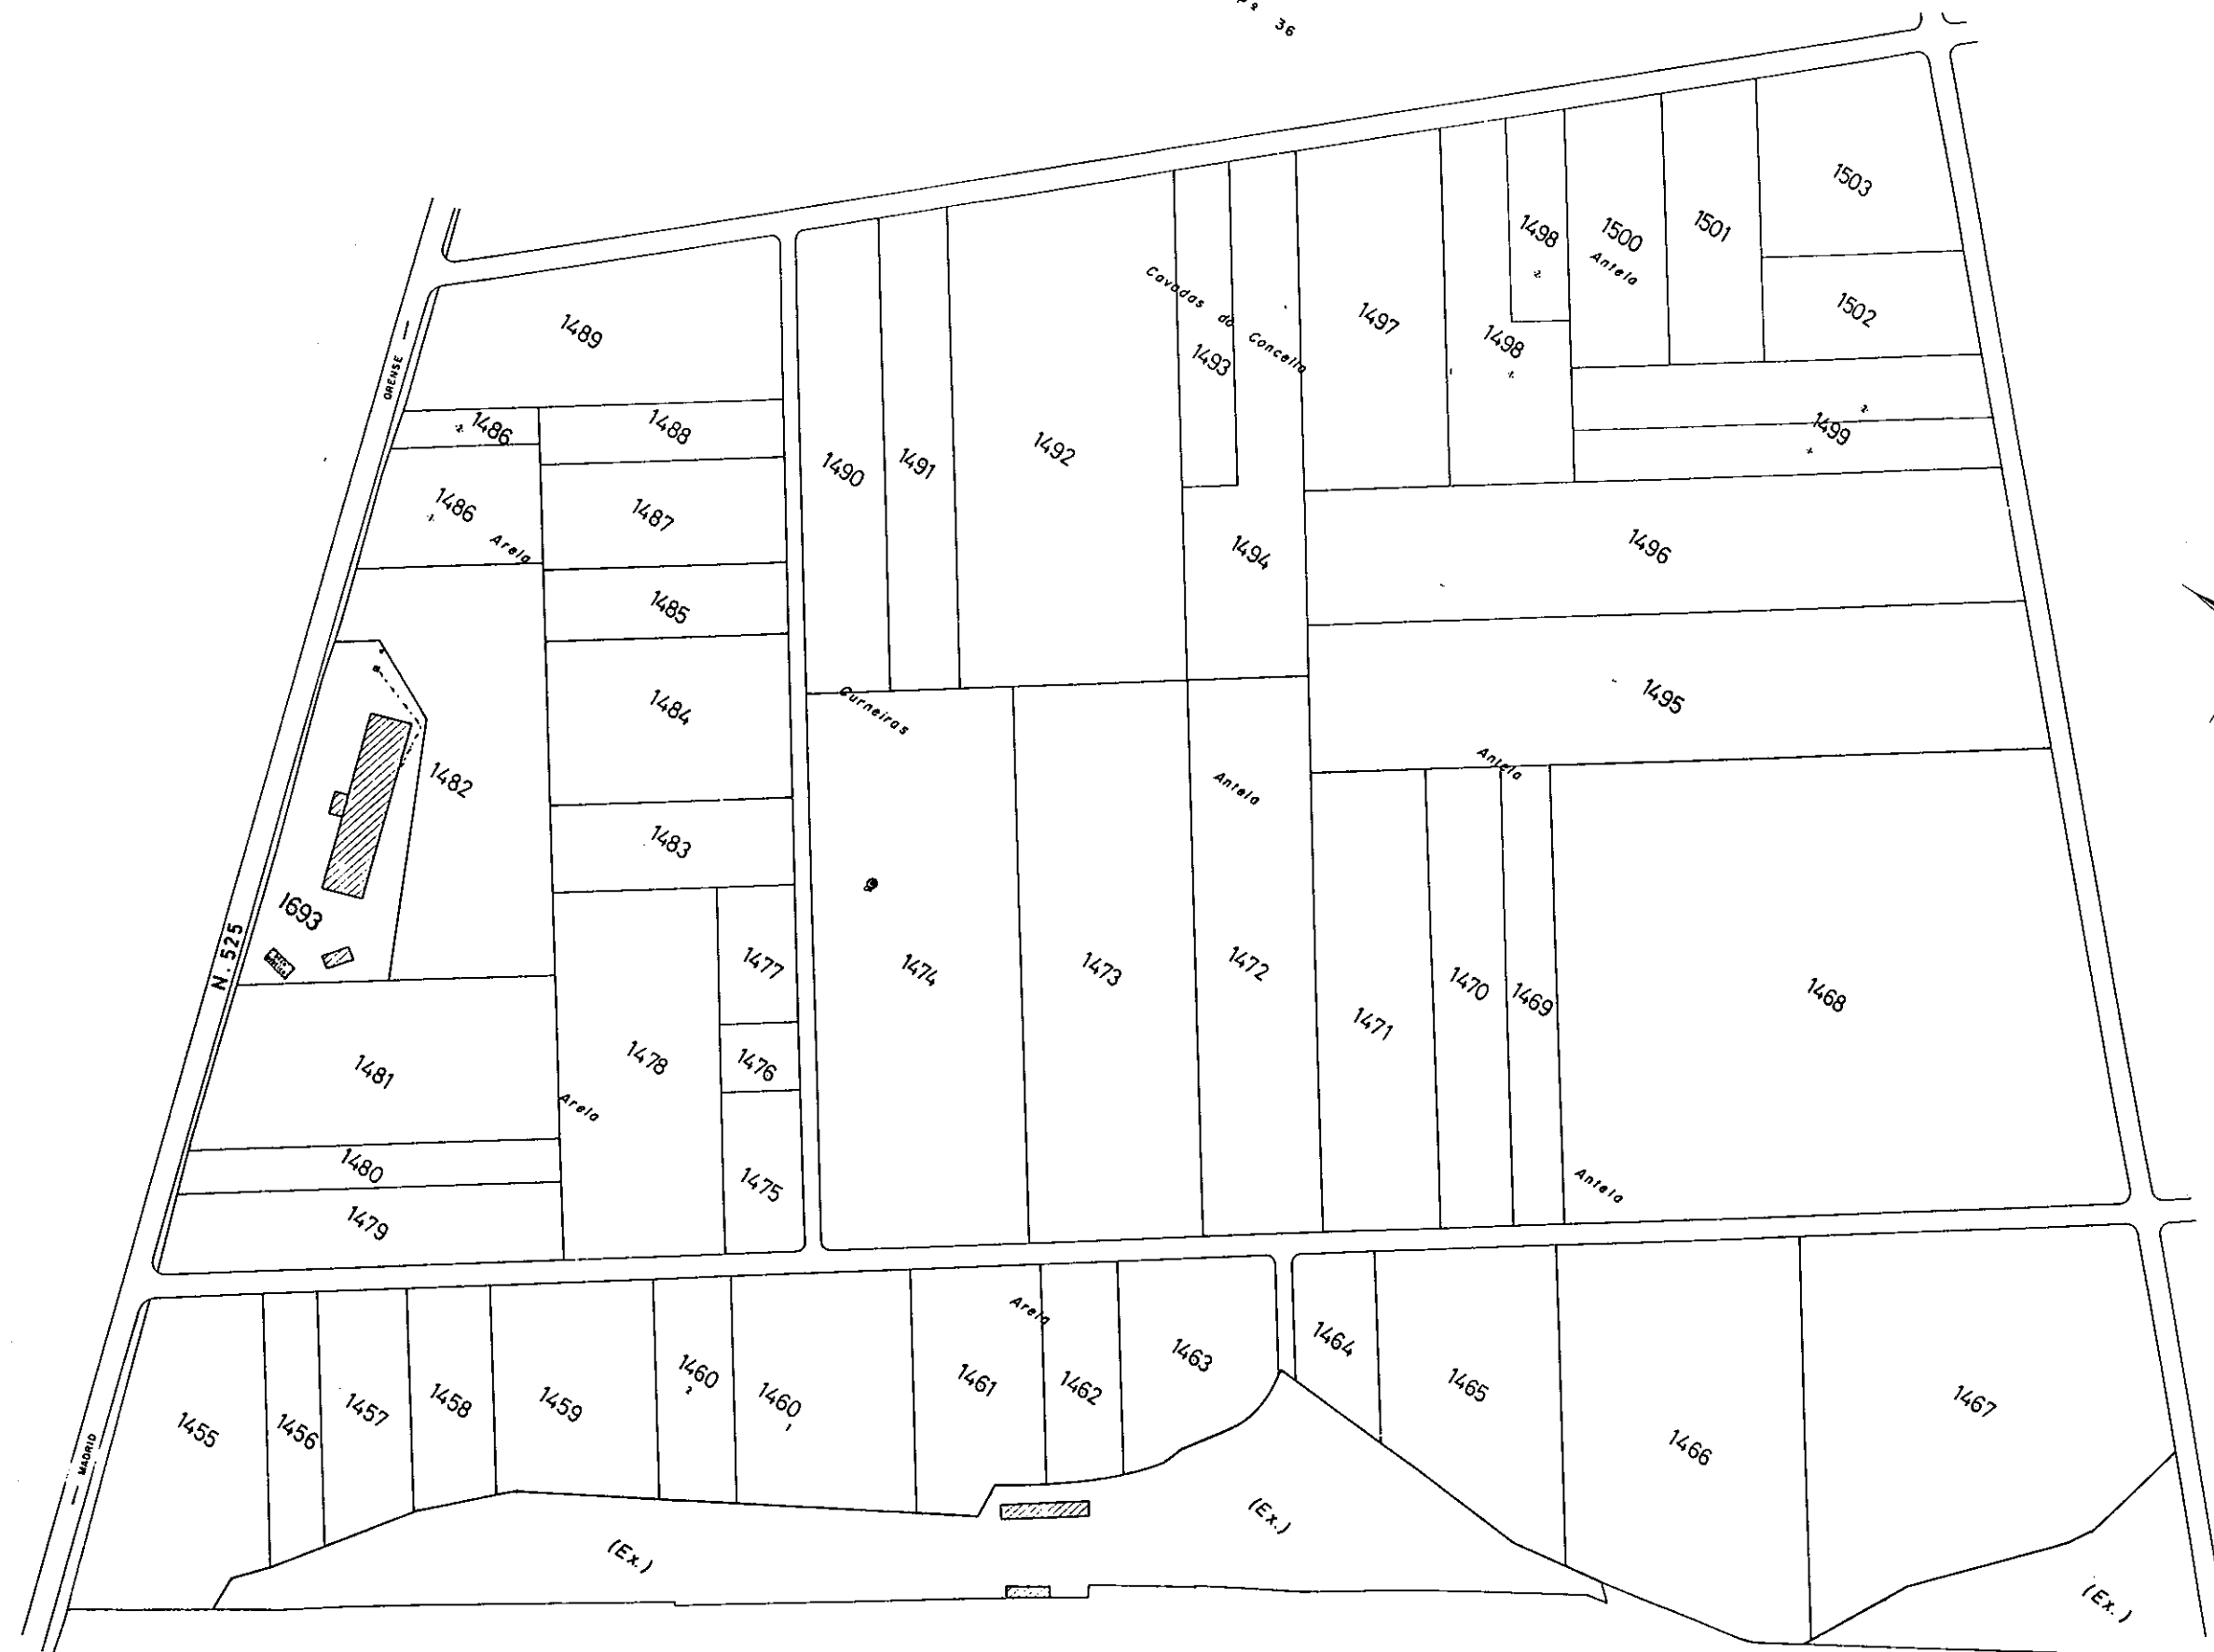

P. 32

XUNTA DE GALICIA
CONSELLERÍA DE AGRICULTURA, GANDERÍA E MONTES
Dirección Xeral de Estructuras e Desenvolvemento Rural

Zona: SANDIÁS-PIÑEIRA

Concello: SANDIÁS

Provincia: OURENSE Polígono 35

ESCALA APROX. 1:2.000