


NOTA:
Este plano parcial débese desglosar do título para ser unido ás escrituras en que consten as sucesivas transmisións da finca.

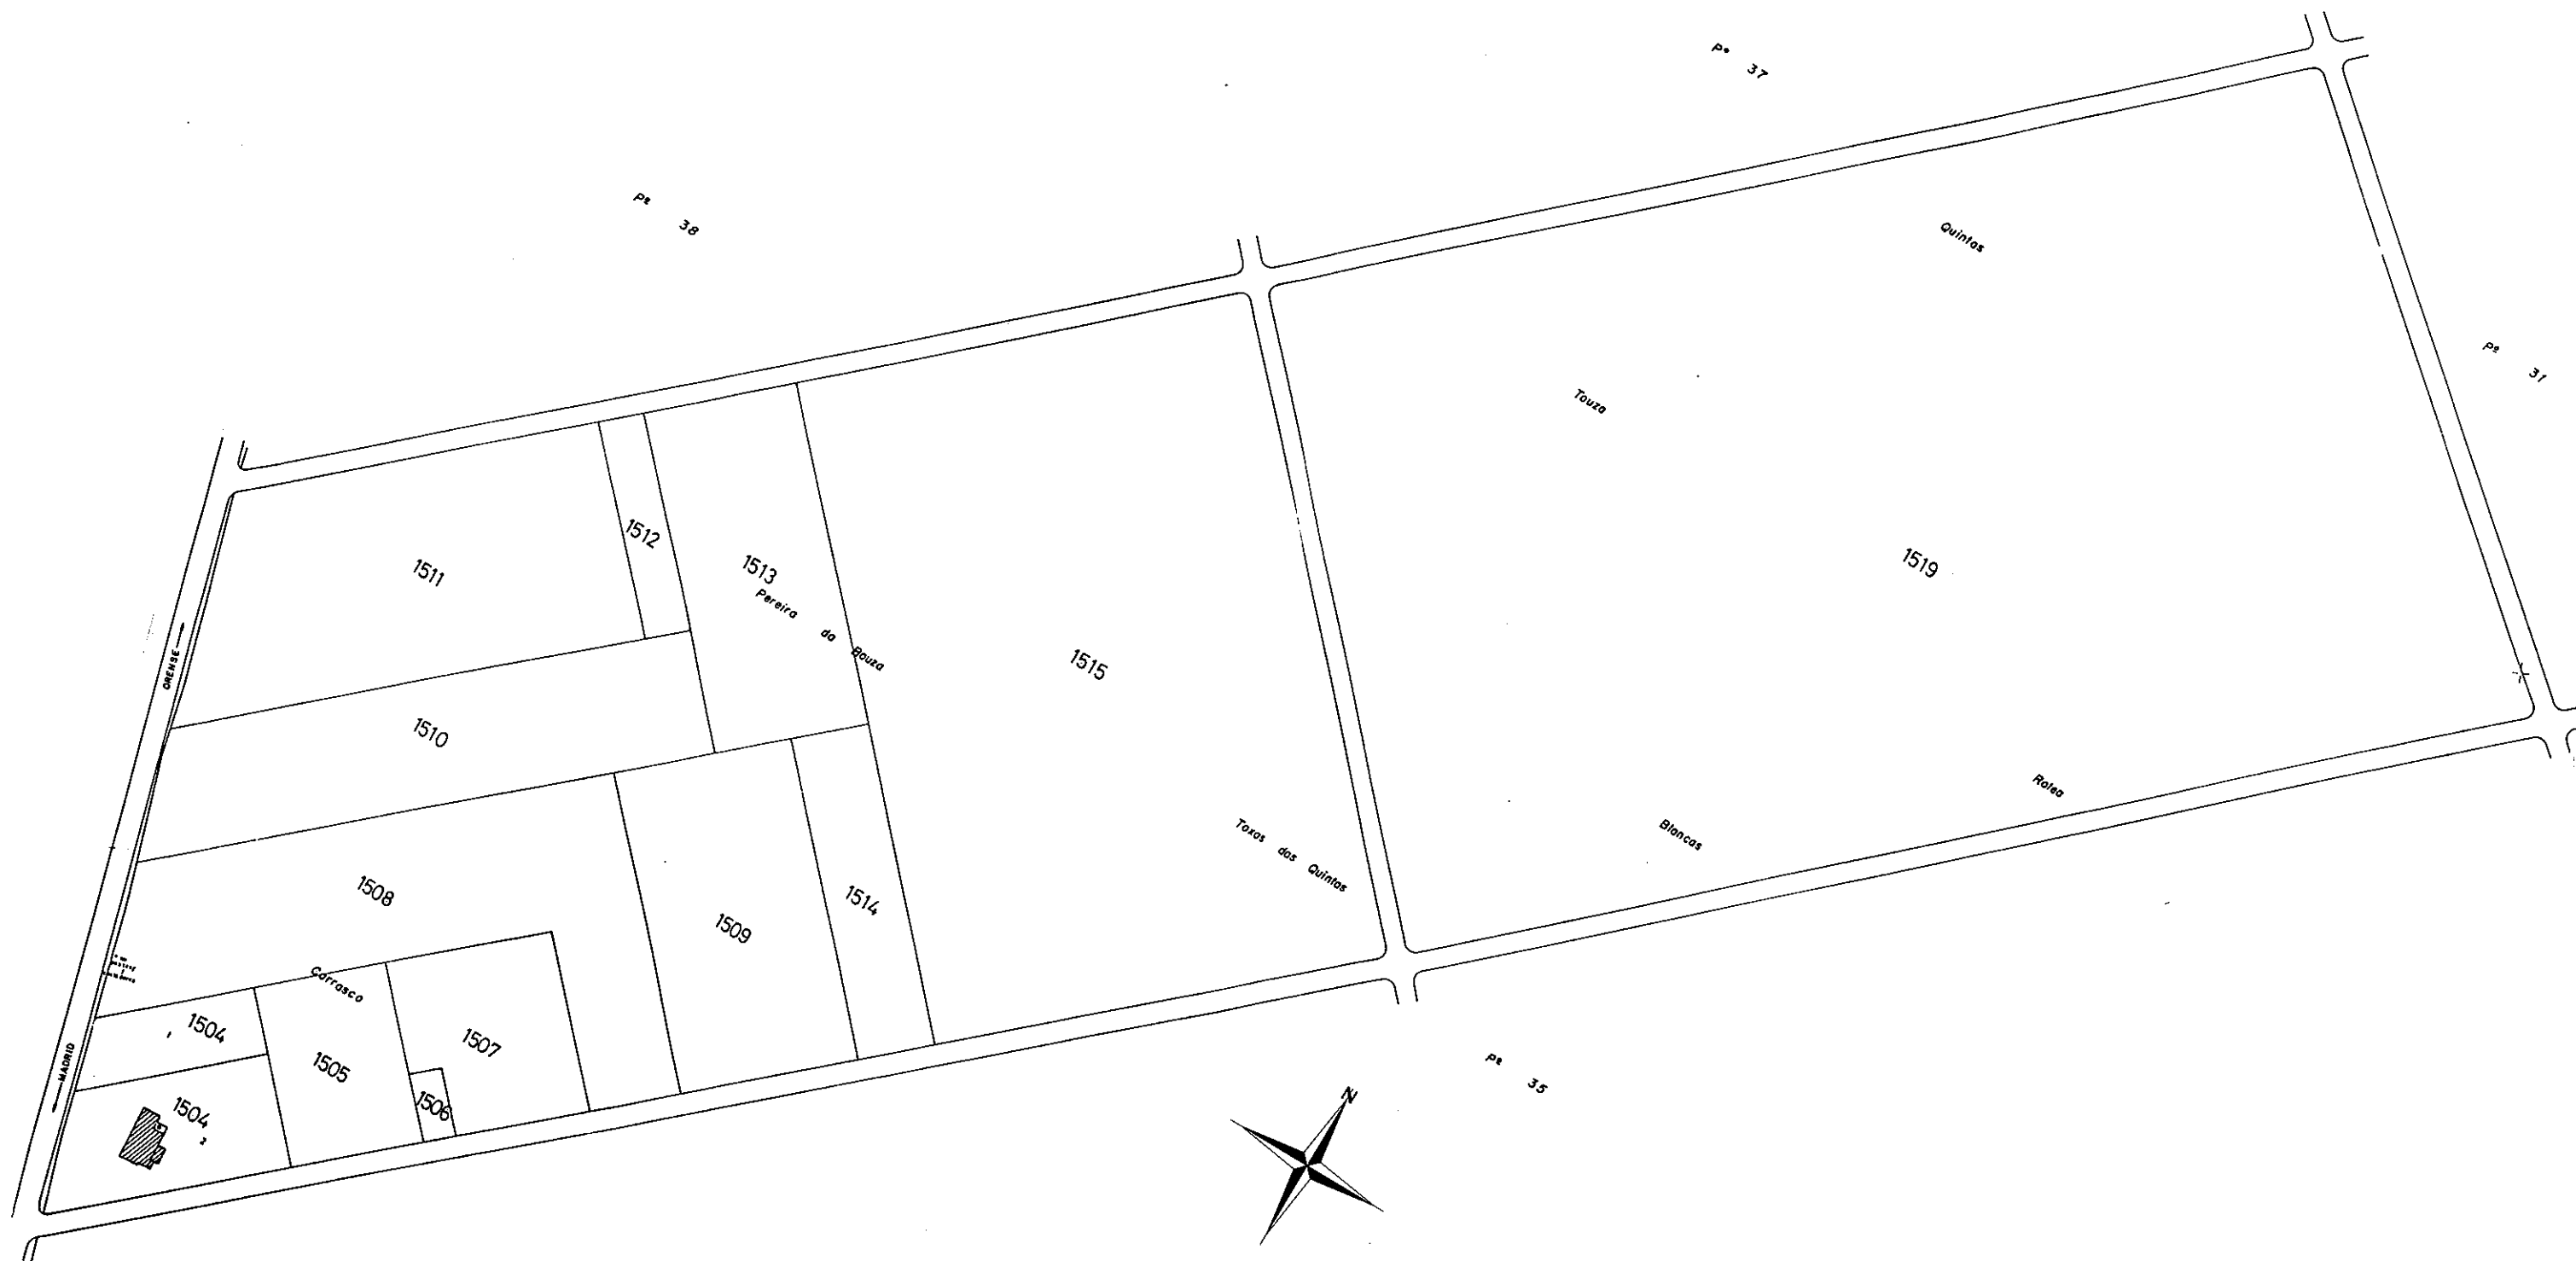

CONSELLERÍA DE AGRICULTURA,
GANDERÍA E MONTES
Dirección Xeral de Estructuras
e Desenvolvemento Rural

Zona: SANDIÁS-PIÑEIRA

Concello: SANDIÁS

Provincia: OURENSE

Polígono 36

ESCALA APROX. 1:2000