


PROPIETARIOS Nº 410 CAMILO RODRIGUEZ CAMPOS  
Y Nº 9 RAMONA ALVAREZ IGESIAS

PARCELAS APORTADAS  
 FINCAS DE REEMPLAZO

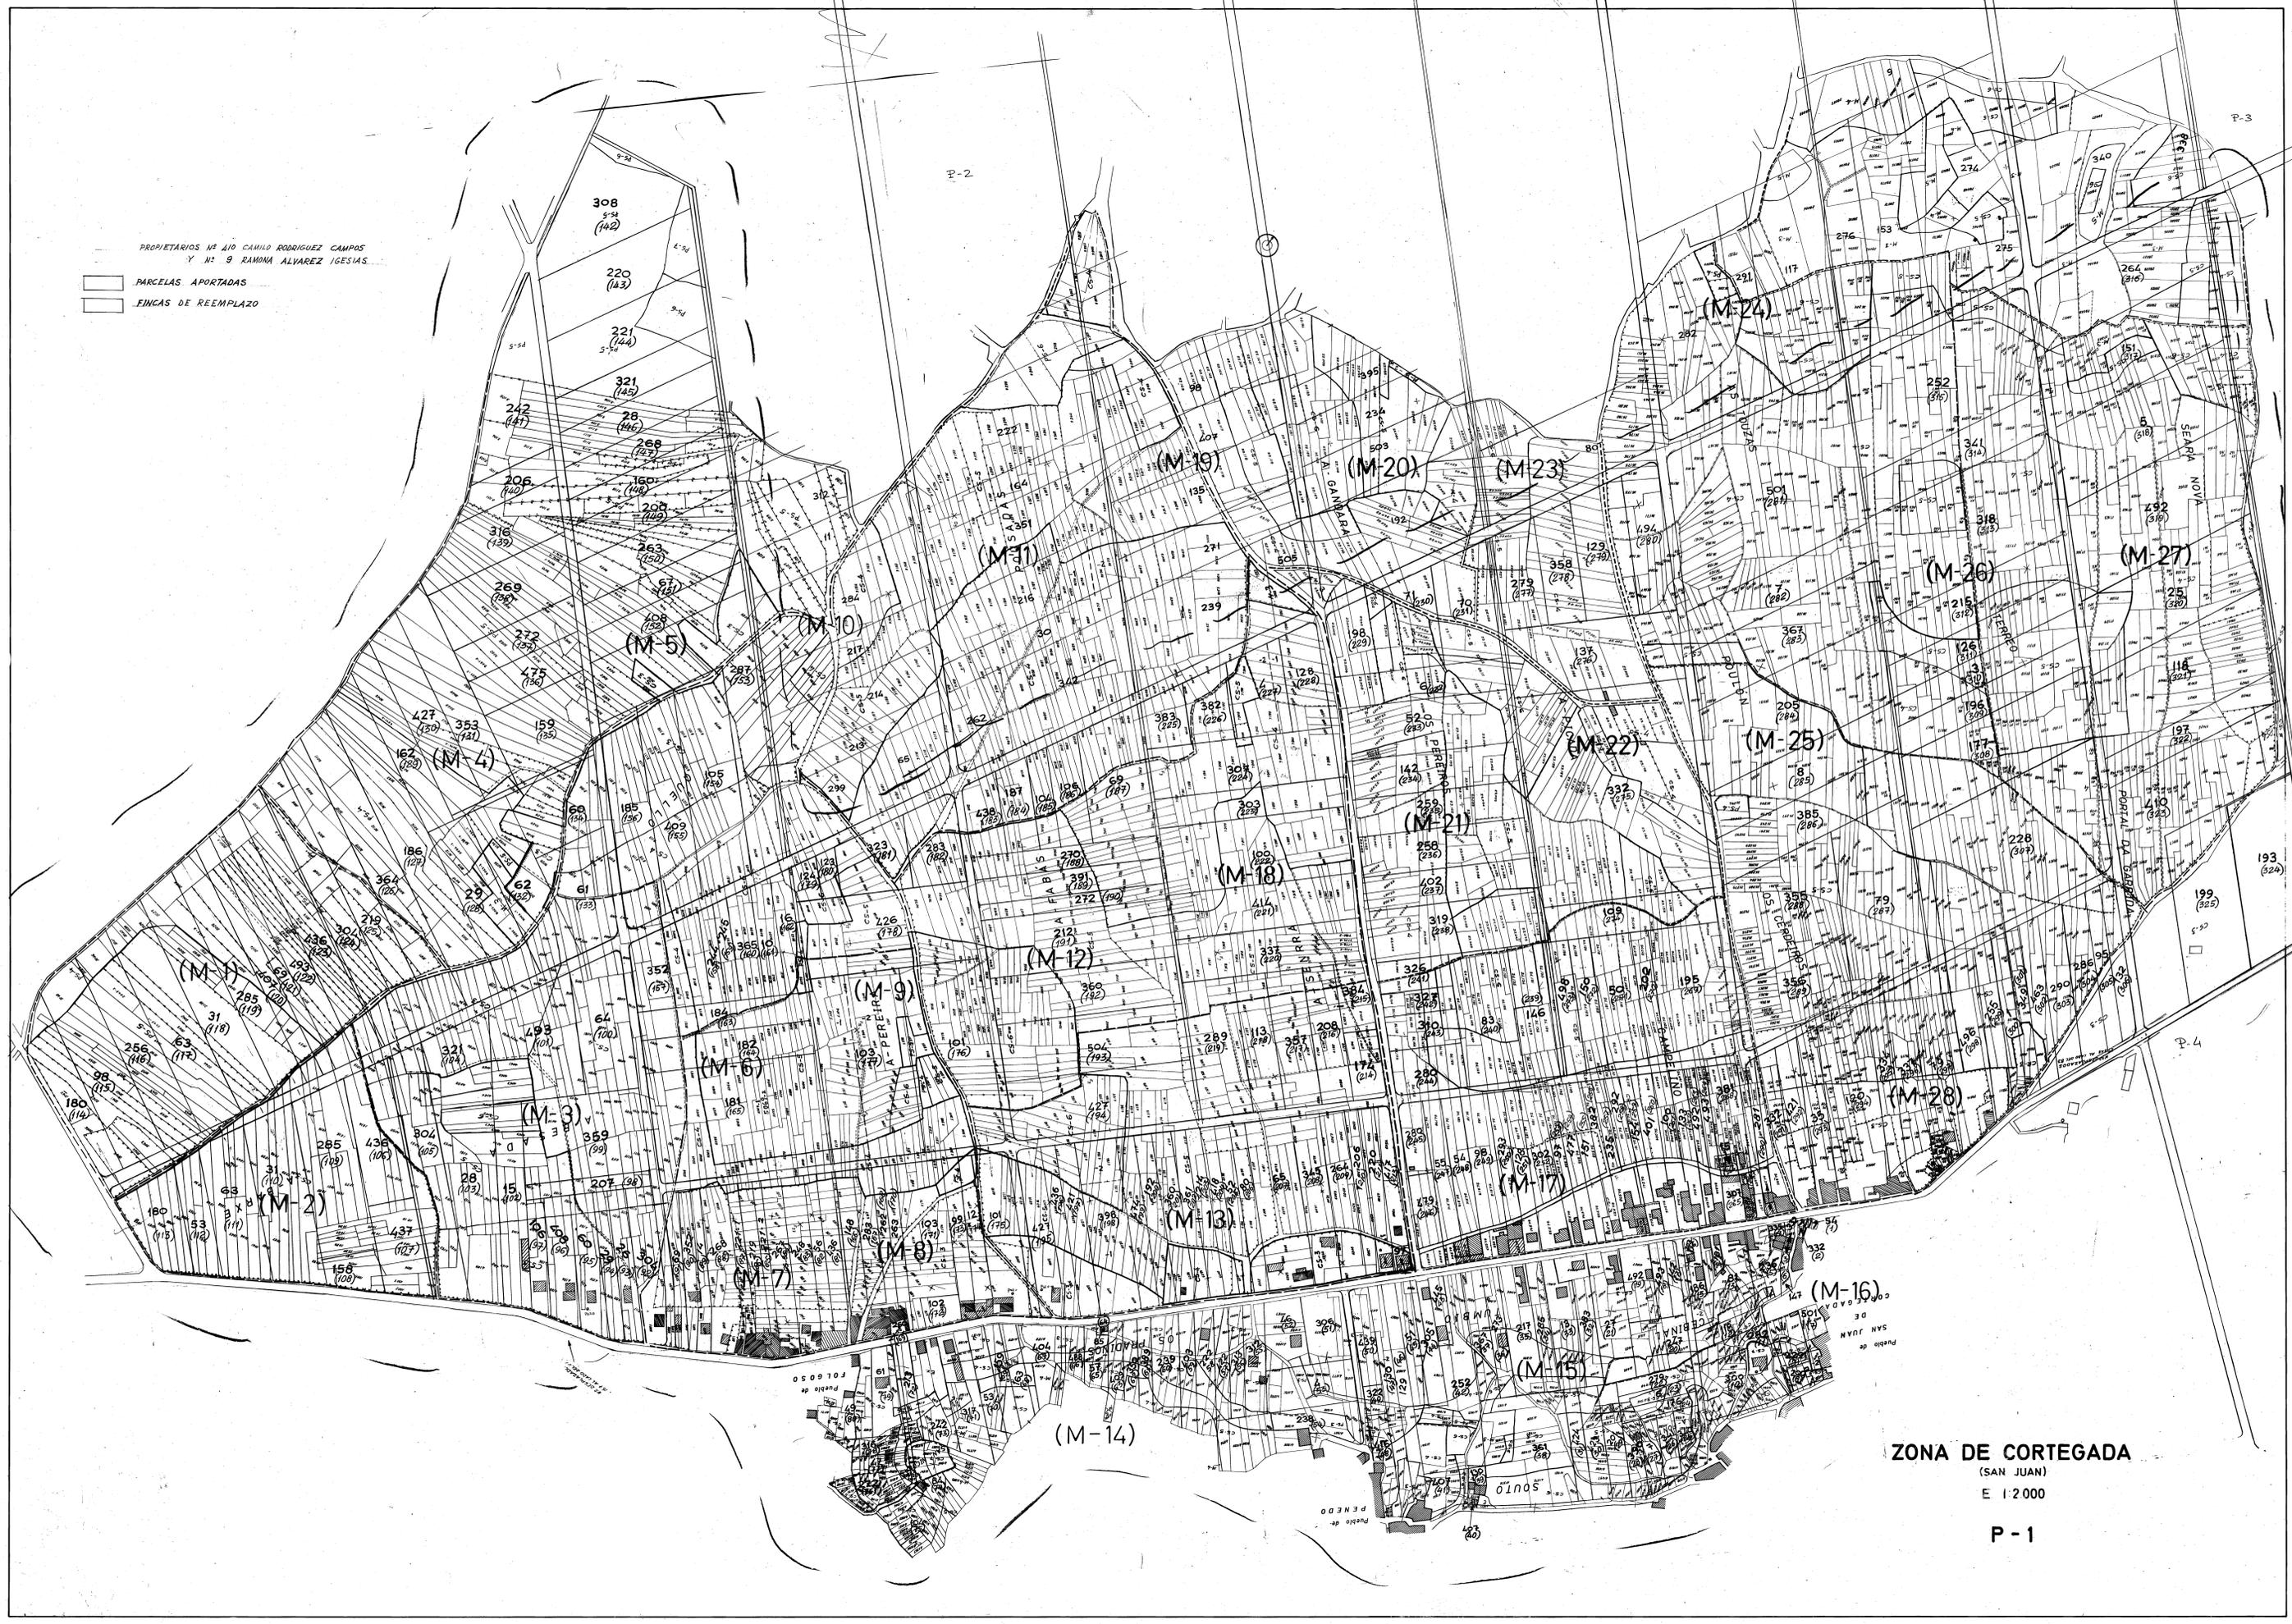

ZONA DE CORTEGADA  
(SAN JUAN)  
E 1:2000  
P-1