


PROPIETARIOS Nº 410 CAMILO RODRIGUEZ CAMPOS  
Y Nº 9 RAMONA ALVAREZ IGLESIAS

PARCELAS APORTADAS  
FINCAS DE REEMPLAZO

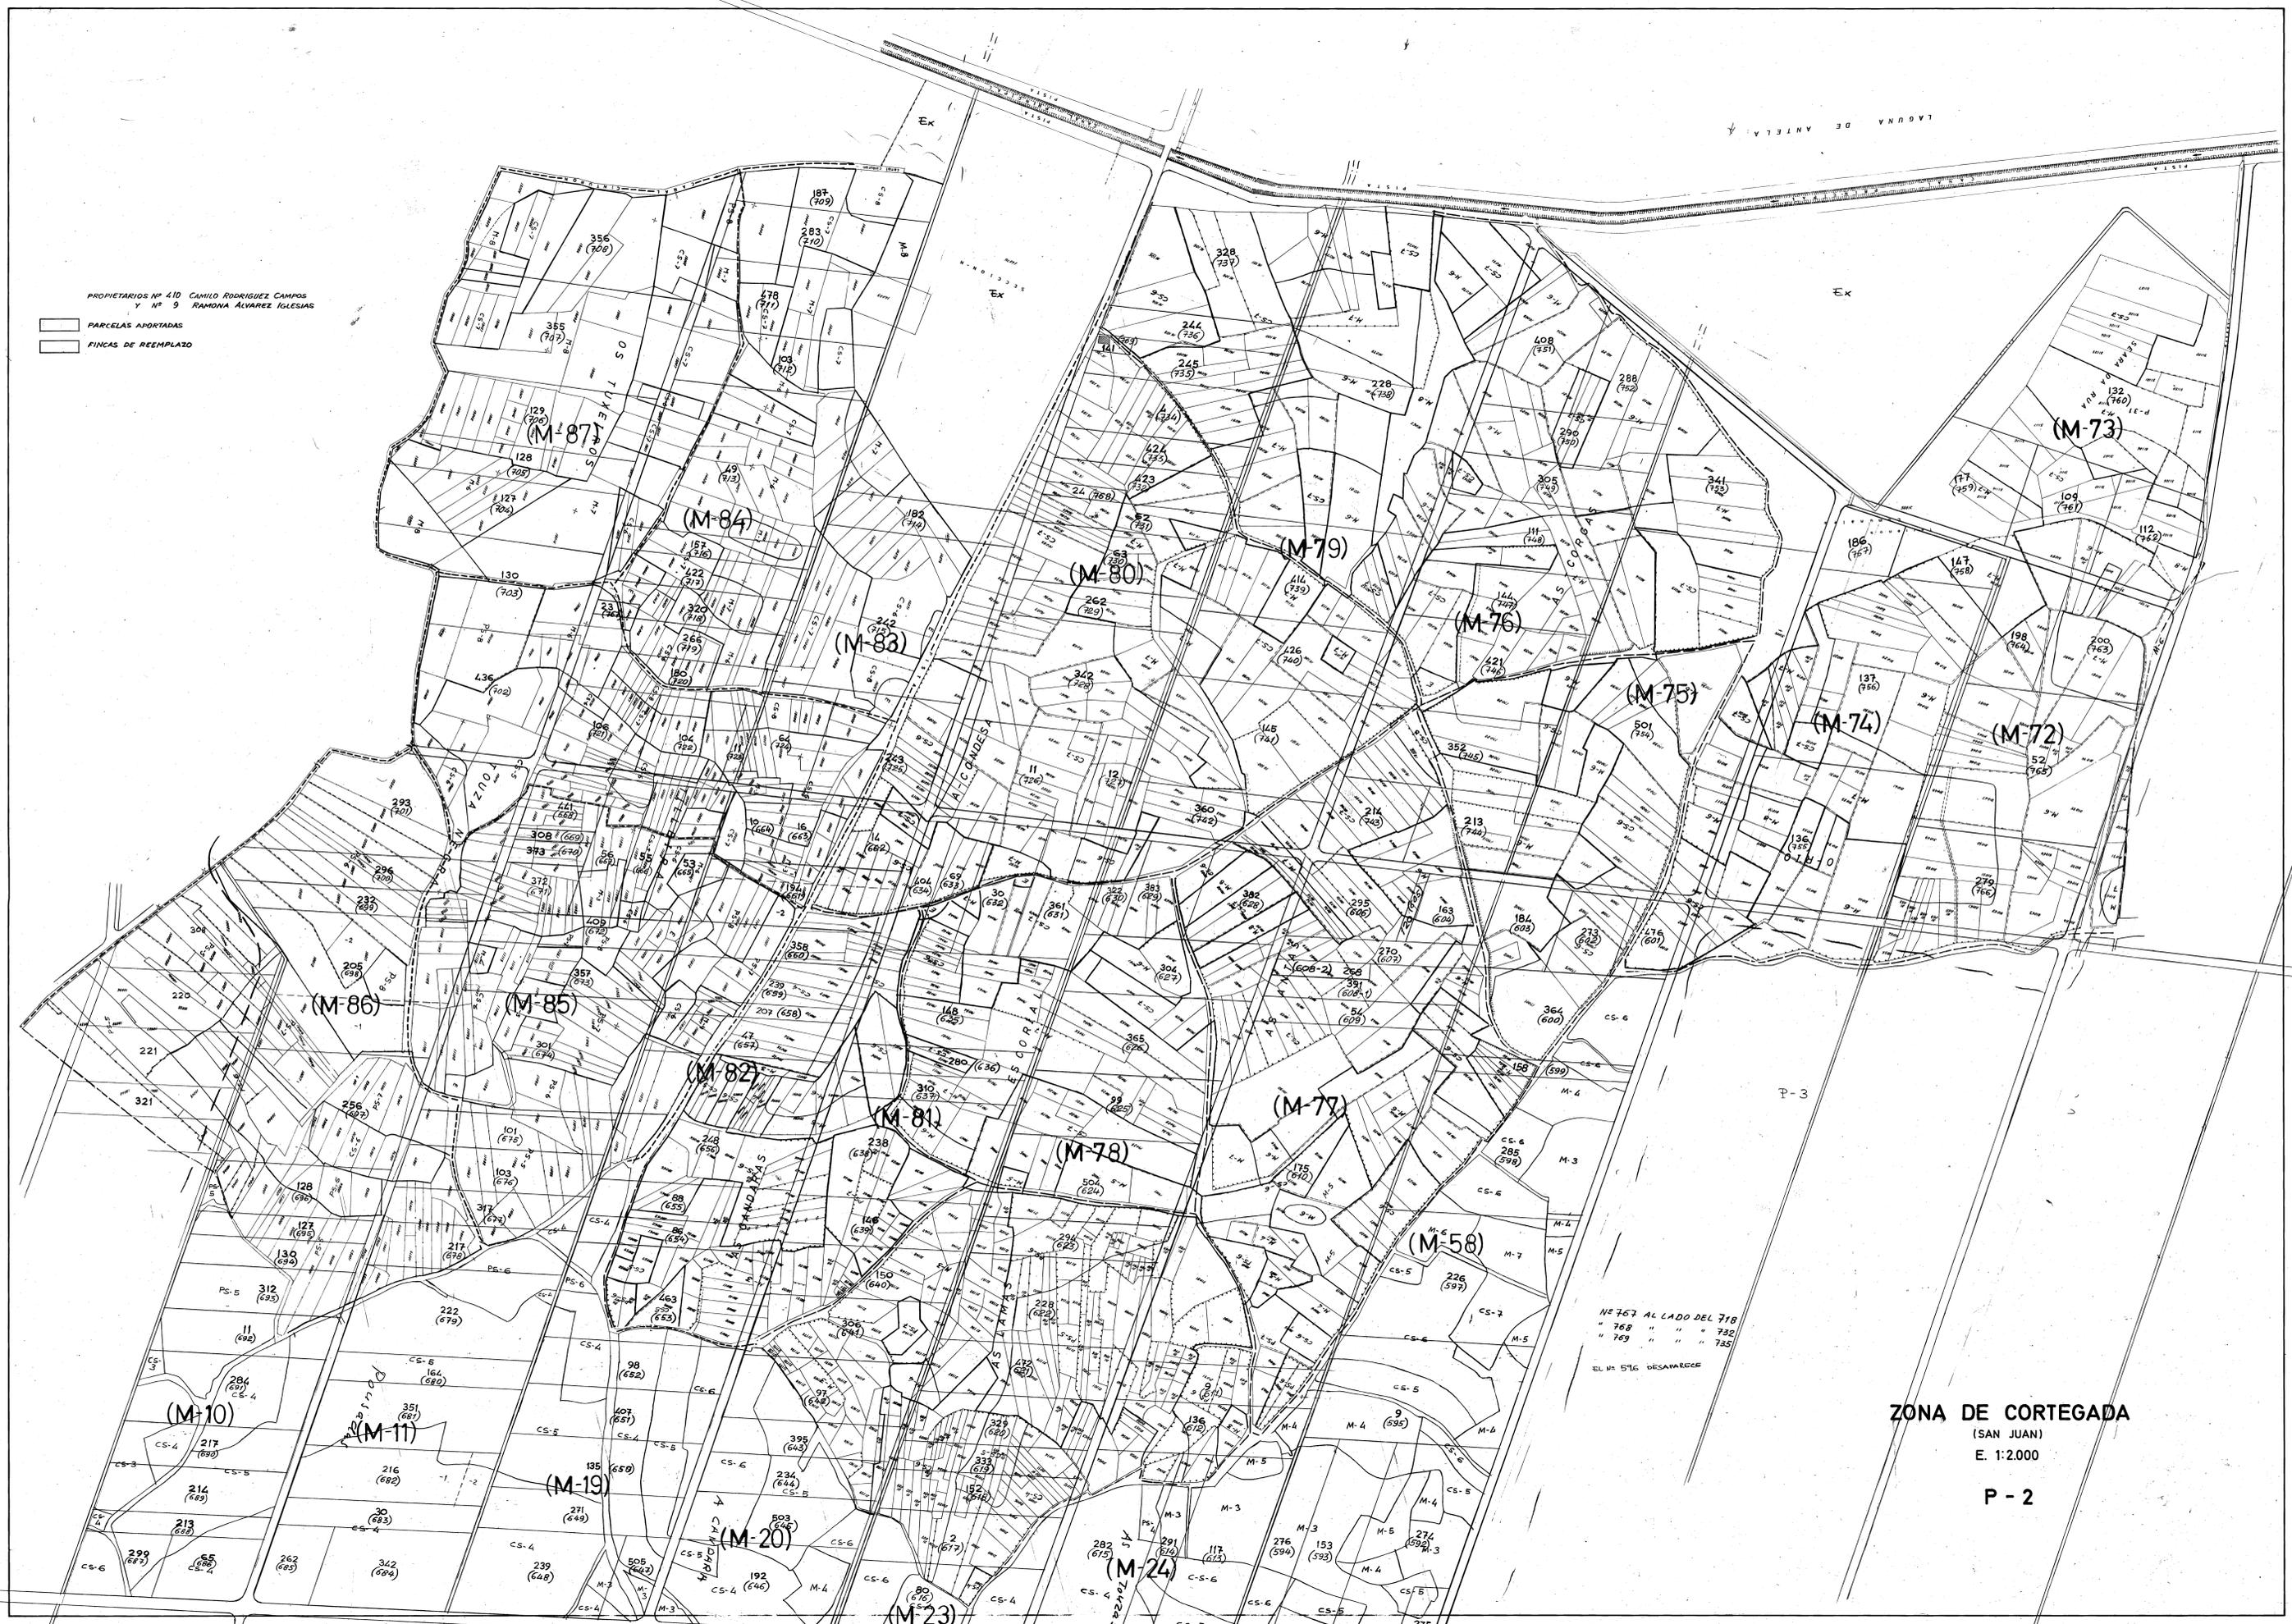

**ZONA DE CORTEGADA**

(SAN JUAN)

E. 1:2.000

P - 2