
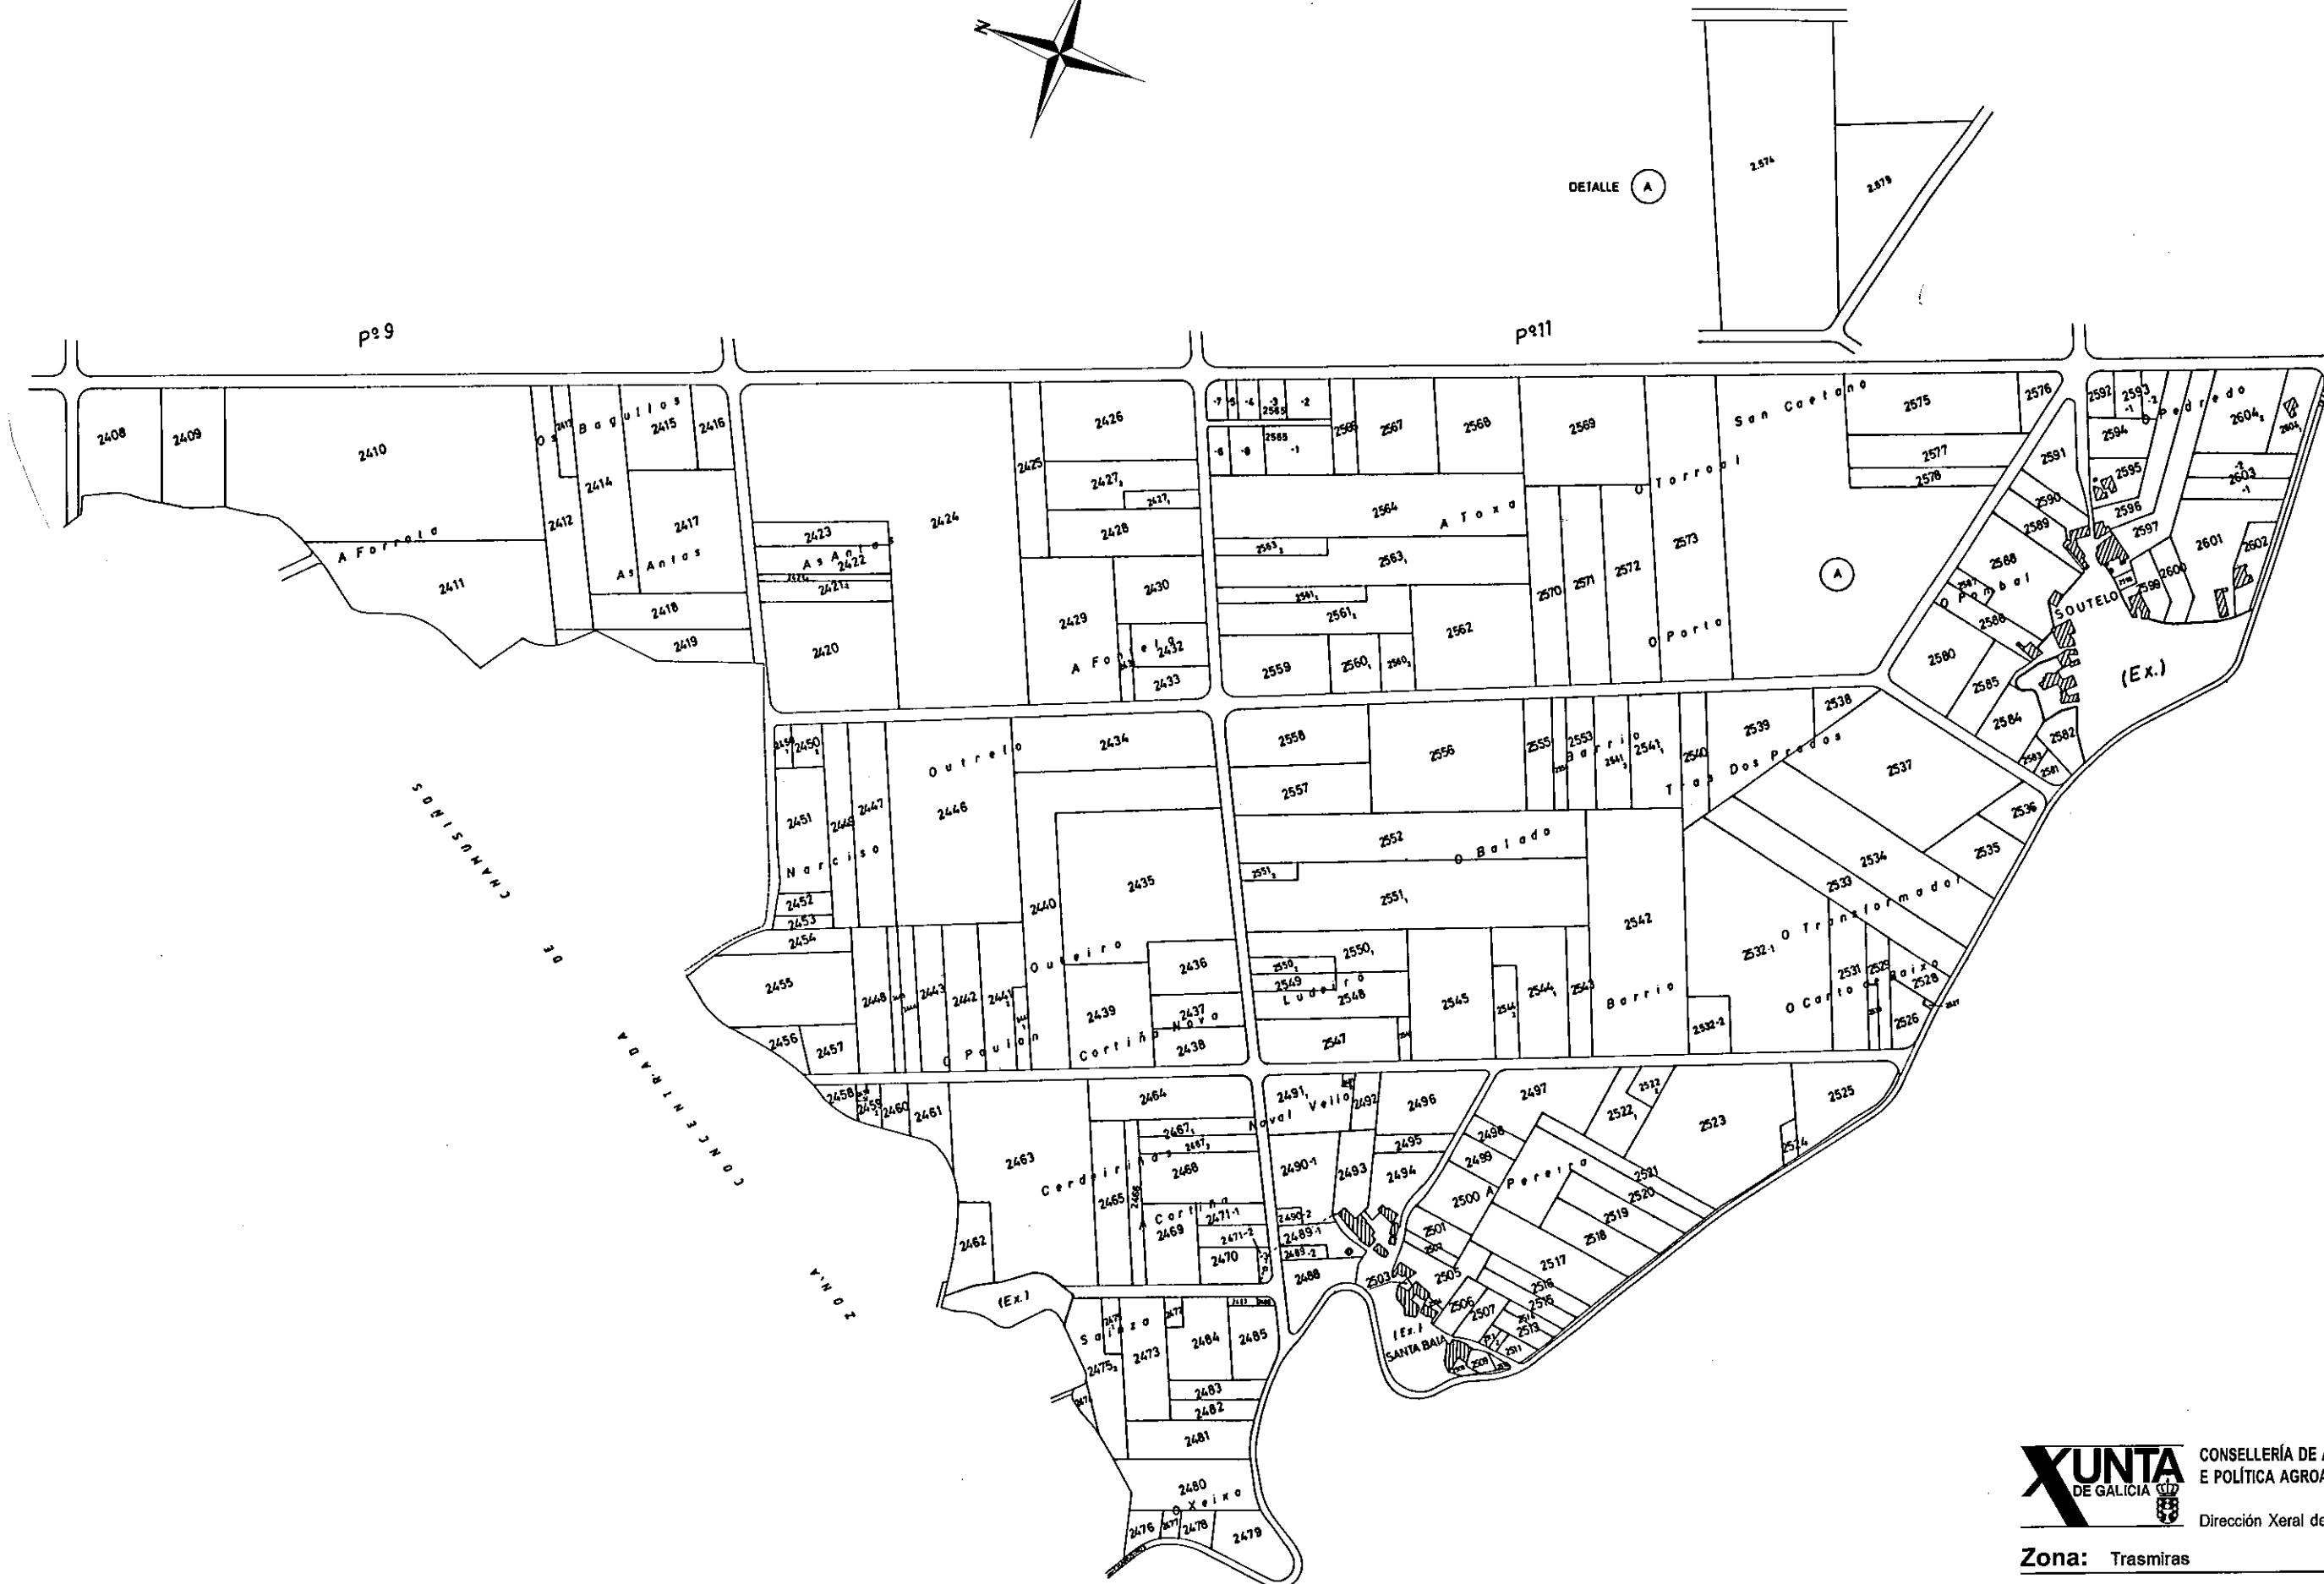


Este plano parcial débese desglosar do título para ser unido ás escrituras en que consten as sucesivas transmisións da finca.

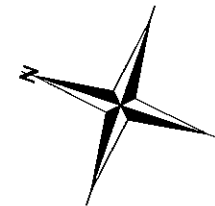

 Dirección Xeral de Desenvolvemento Rural

Provincia: OURENSE

Polígono 10

ESCALA APROXI. 1: 6.000