


NOTA:  
Este plano parcial débese desglosar do título  
para ser unido ás escrituras en que constan as  
sucesivas transmisións da finca.

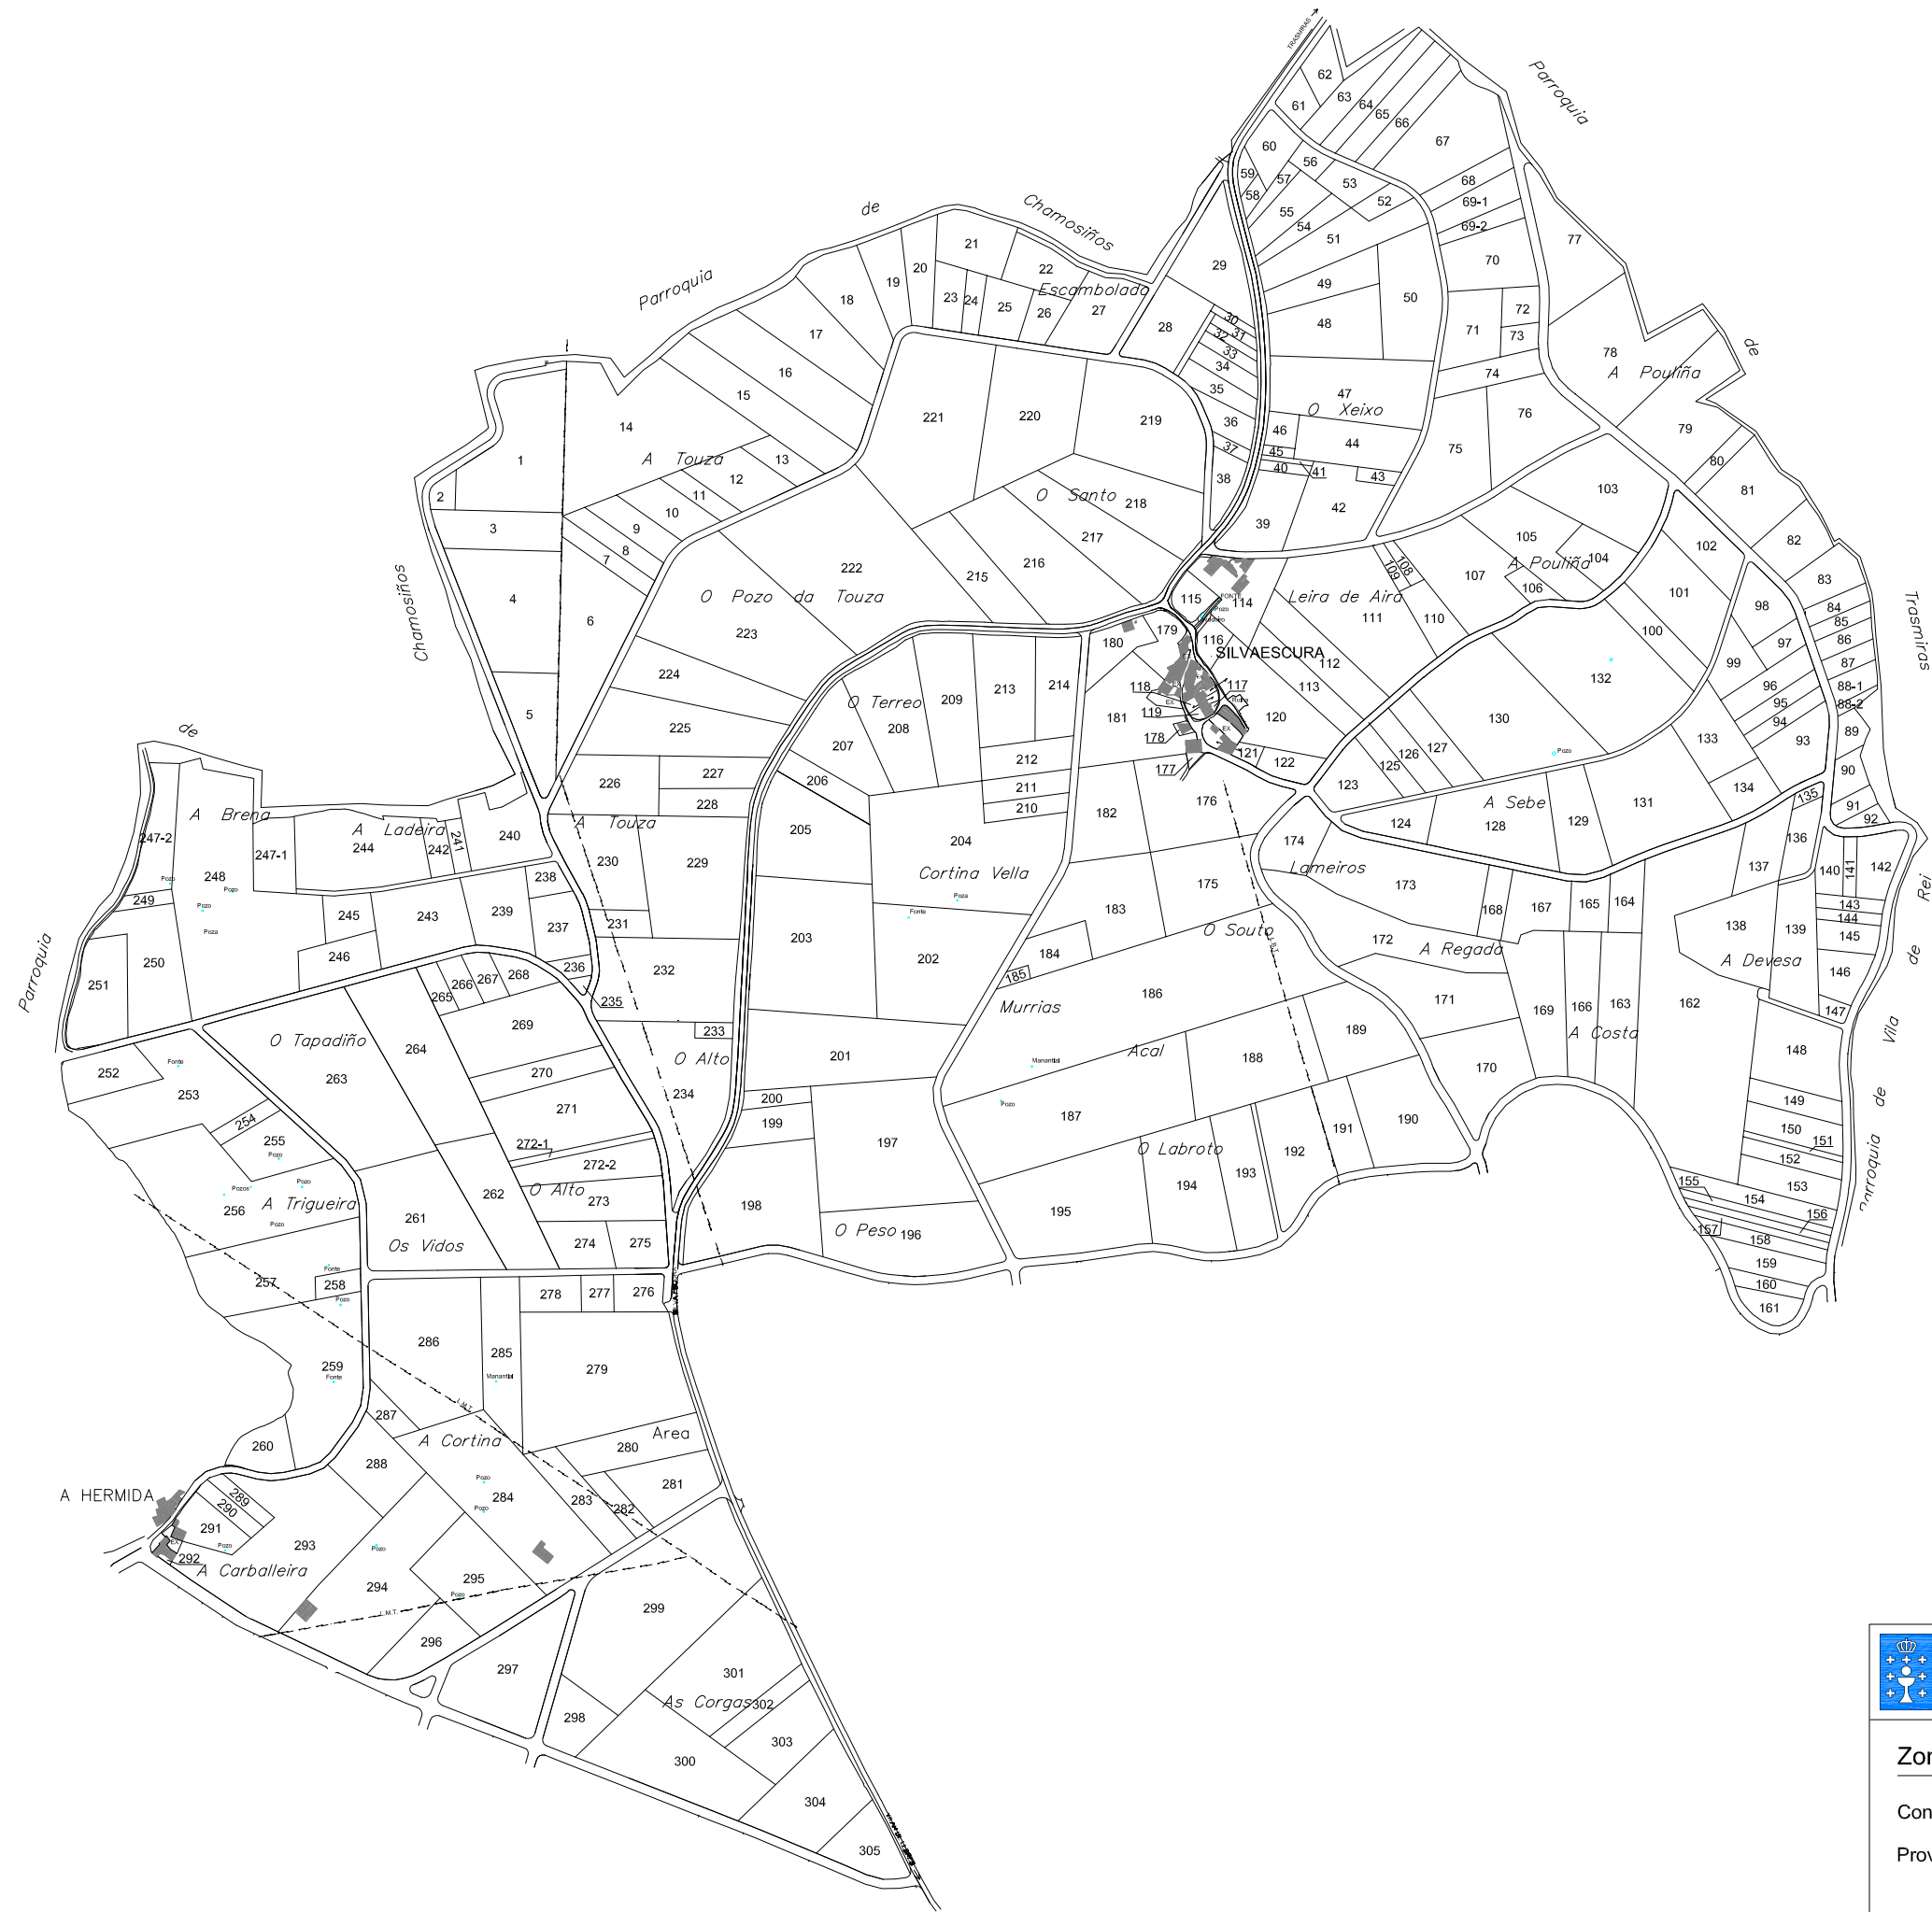

**XUNTA DE GALICIA**

Zona : Vilar de Lebres

Concello : TRASMIRAS

Provincia : OURENSE

Poligono : 1

ESCALA APROXI. 1: 6.000