
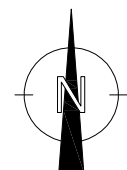


NOTA:
Este plano parcial débese desglosar do título para ser unido ás escrituras en que constan as sucesivas transmisións da finca.

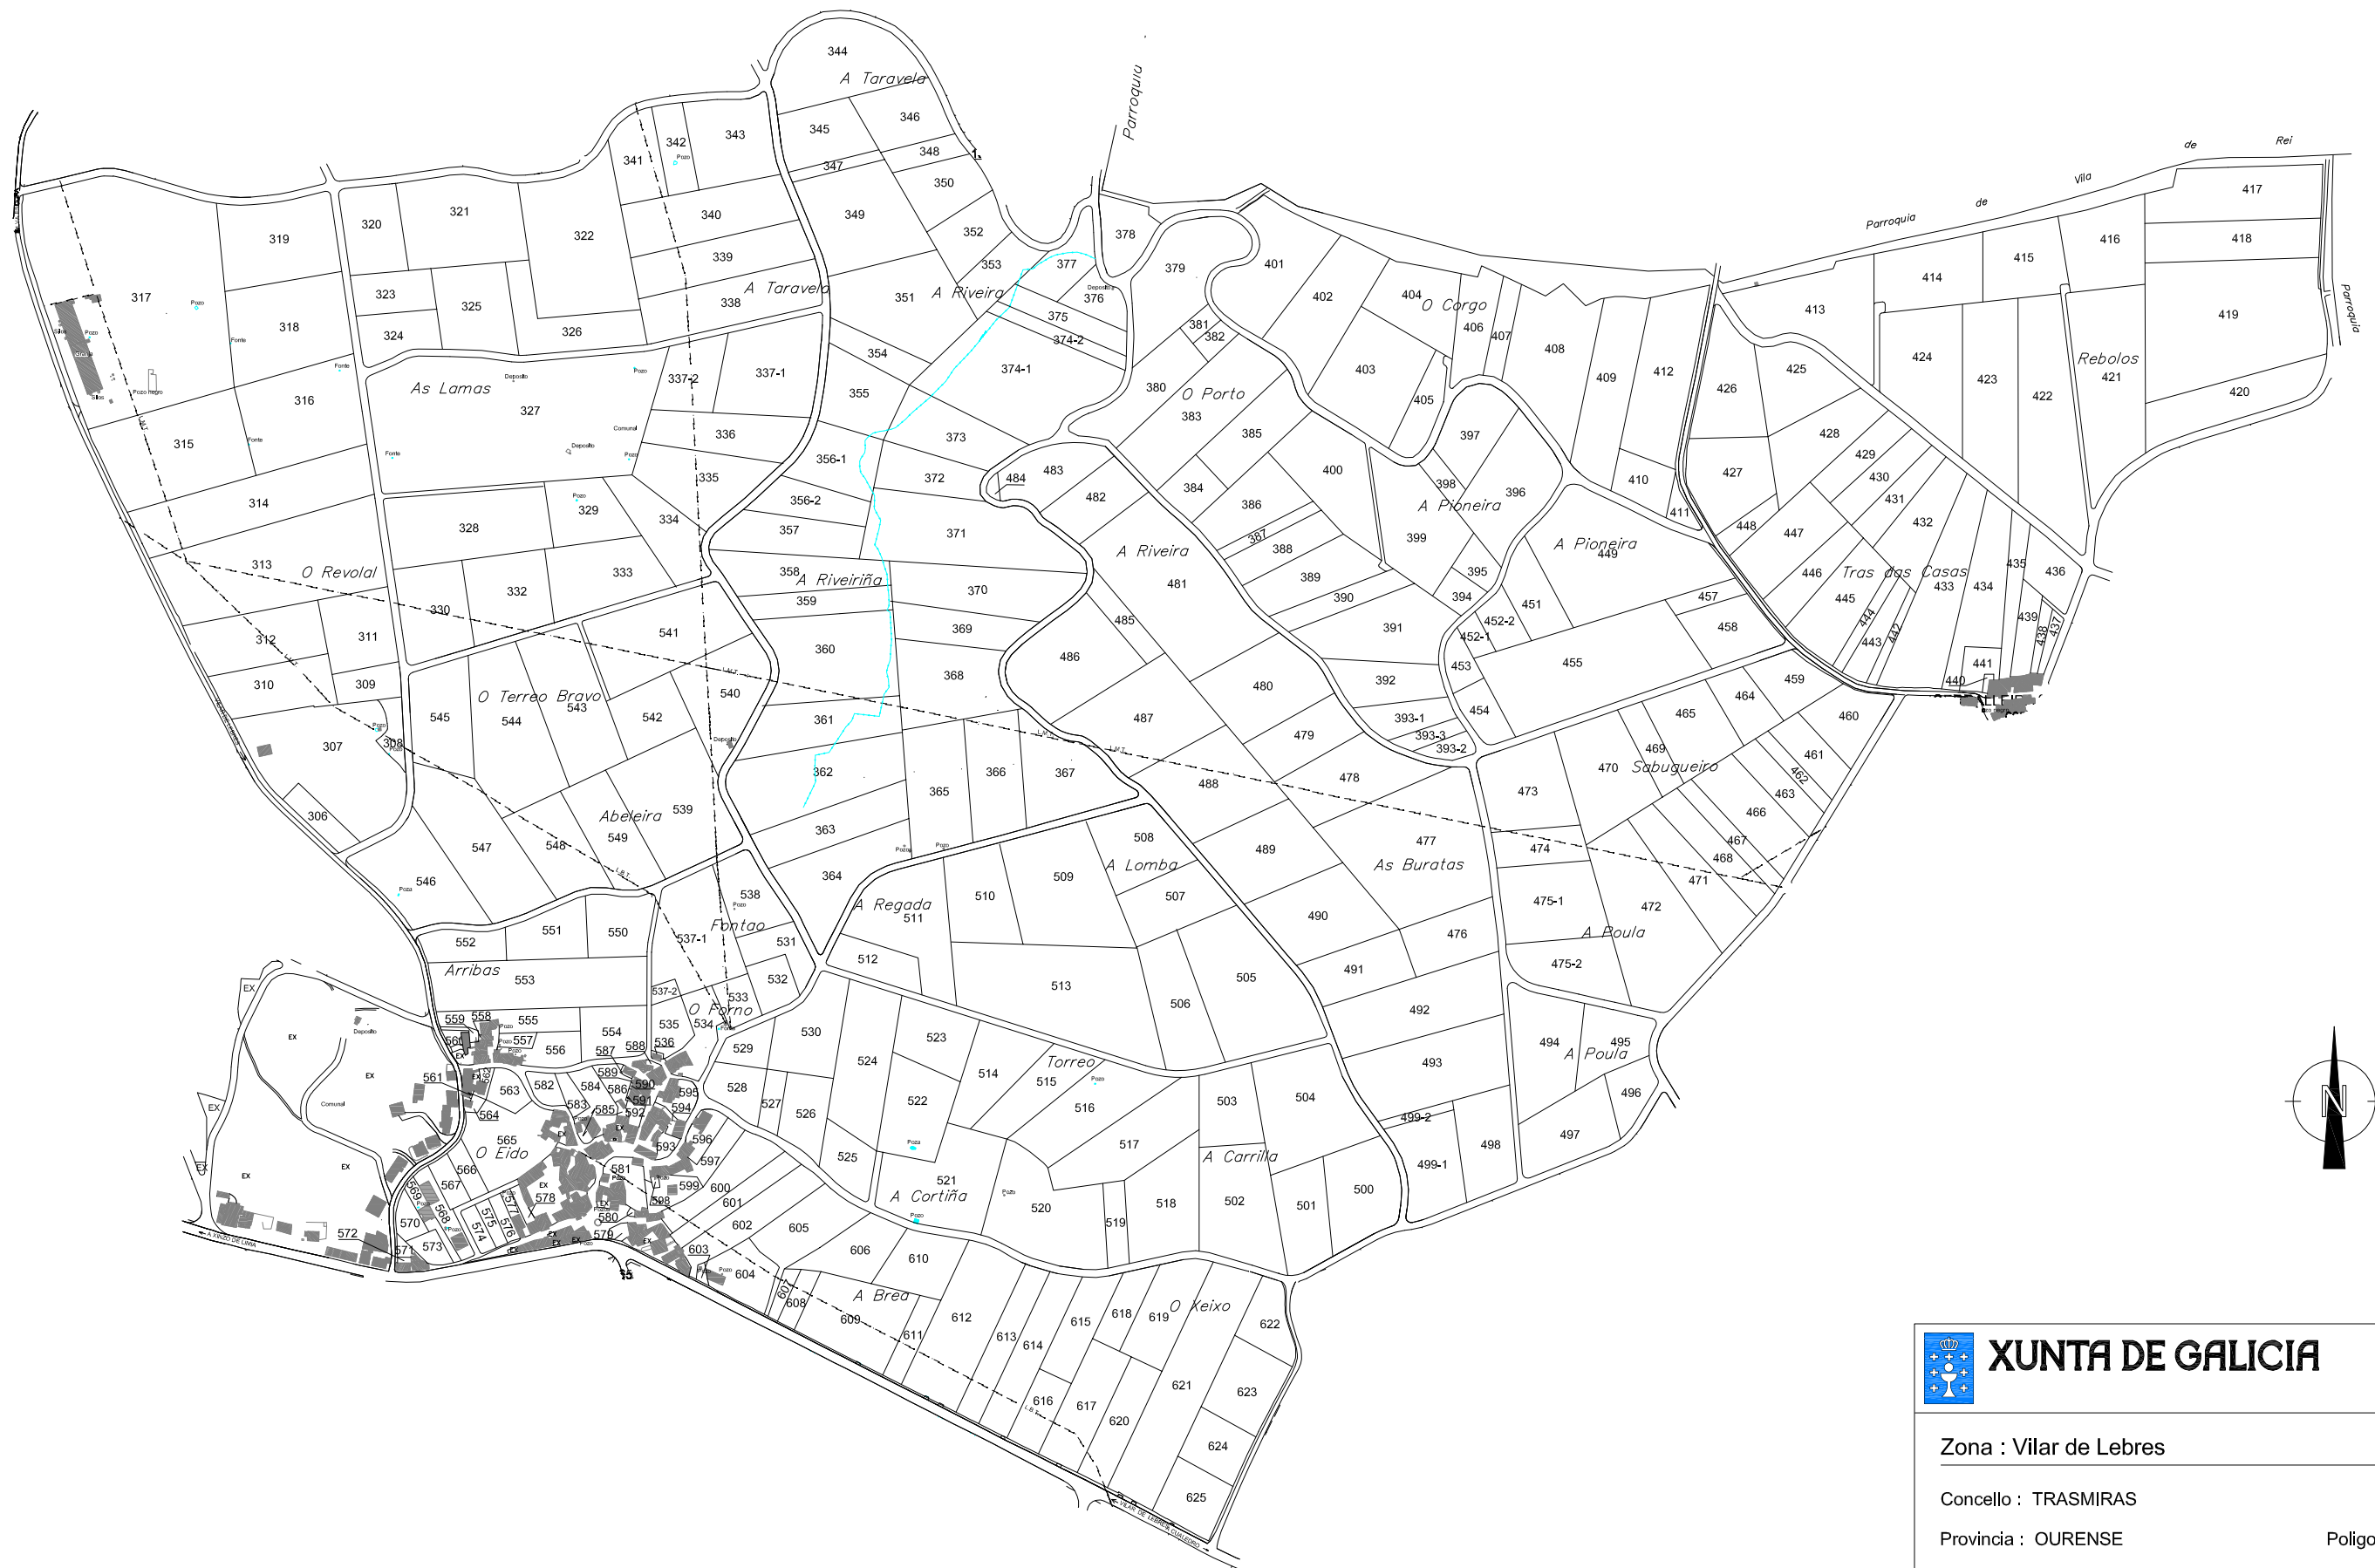

XUNTA DE GALICIA

Zona : Vilar de Lebres

Concello : TRASMIRAS

Provincia : OURENSE

Poligono : 2

ESCALA APROXI. 1: 6.000