


NOTA:
Este plano parcial débese desglosar do título
para ser unido ás escrituras en que constan as
sucesivas transmisións da finca.

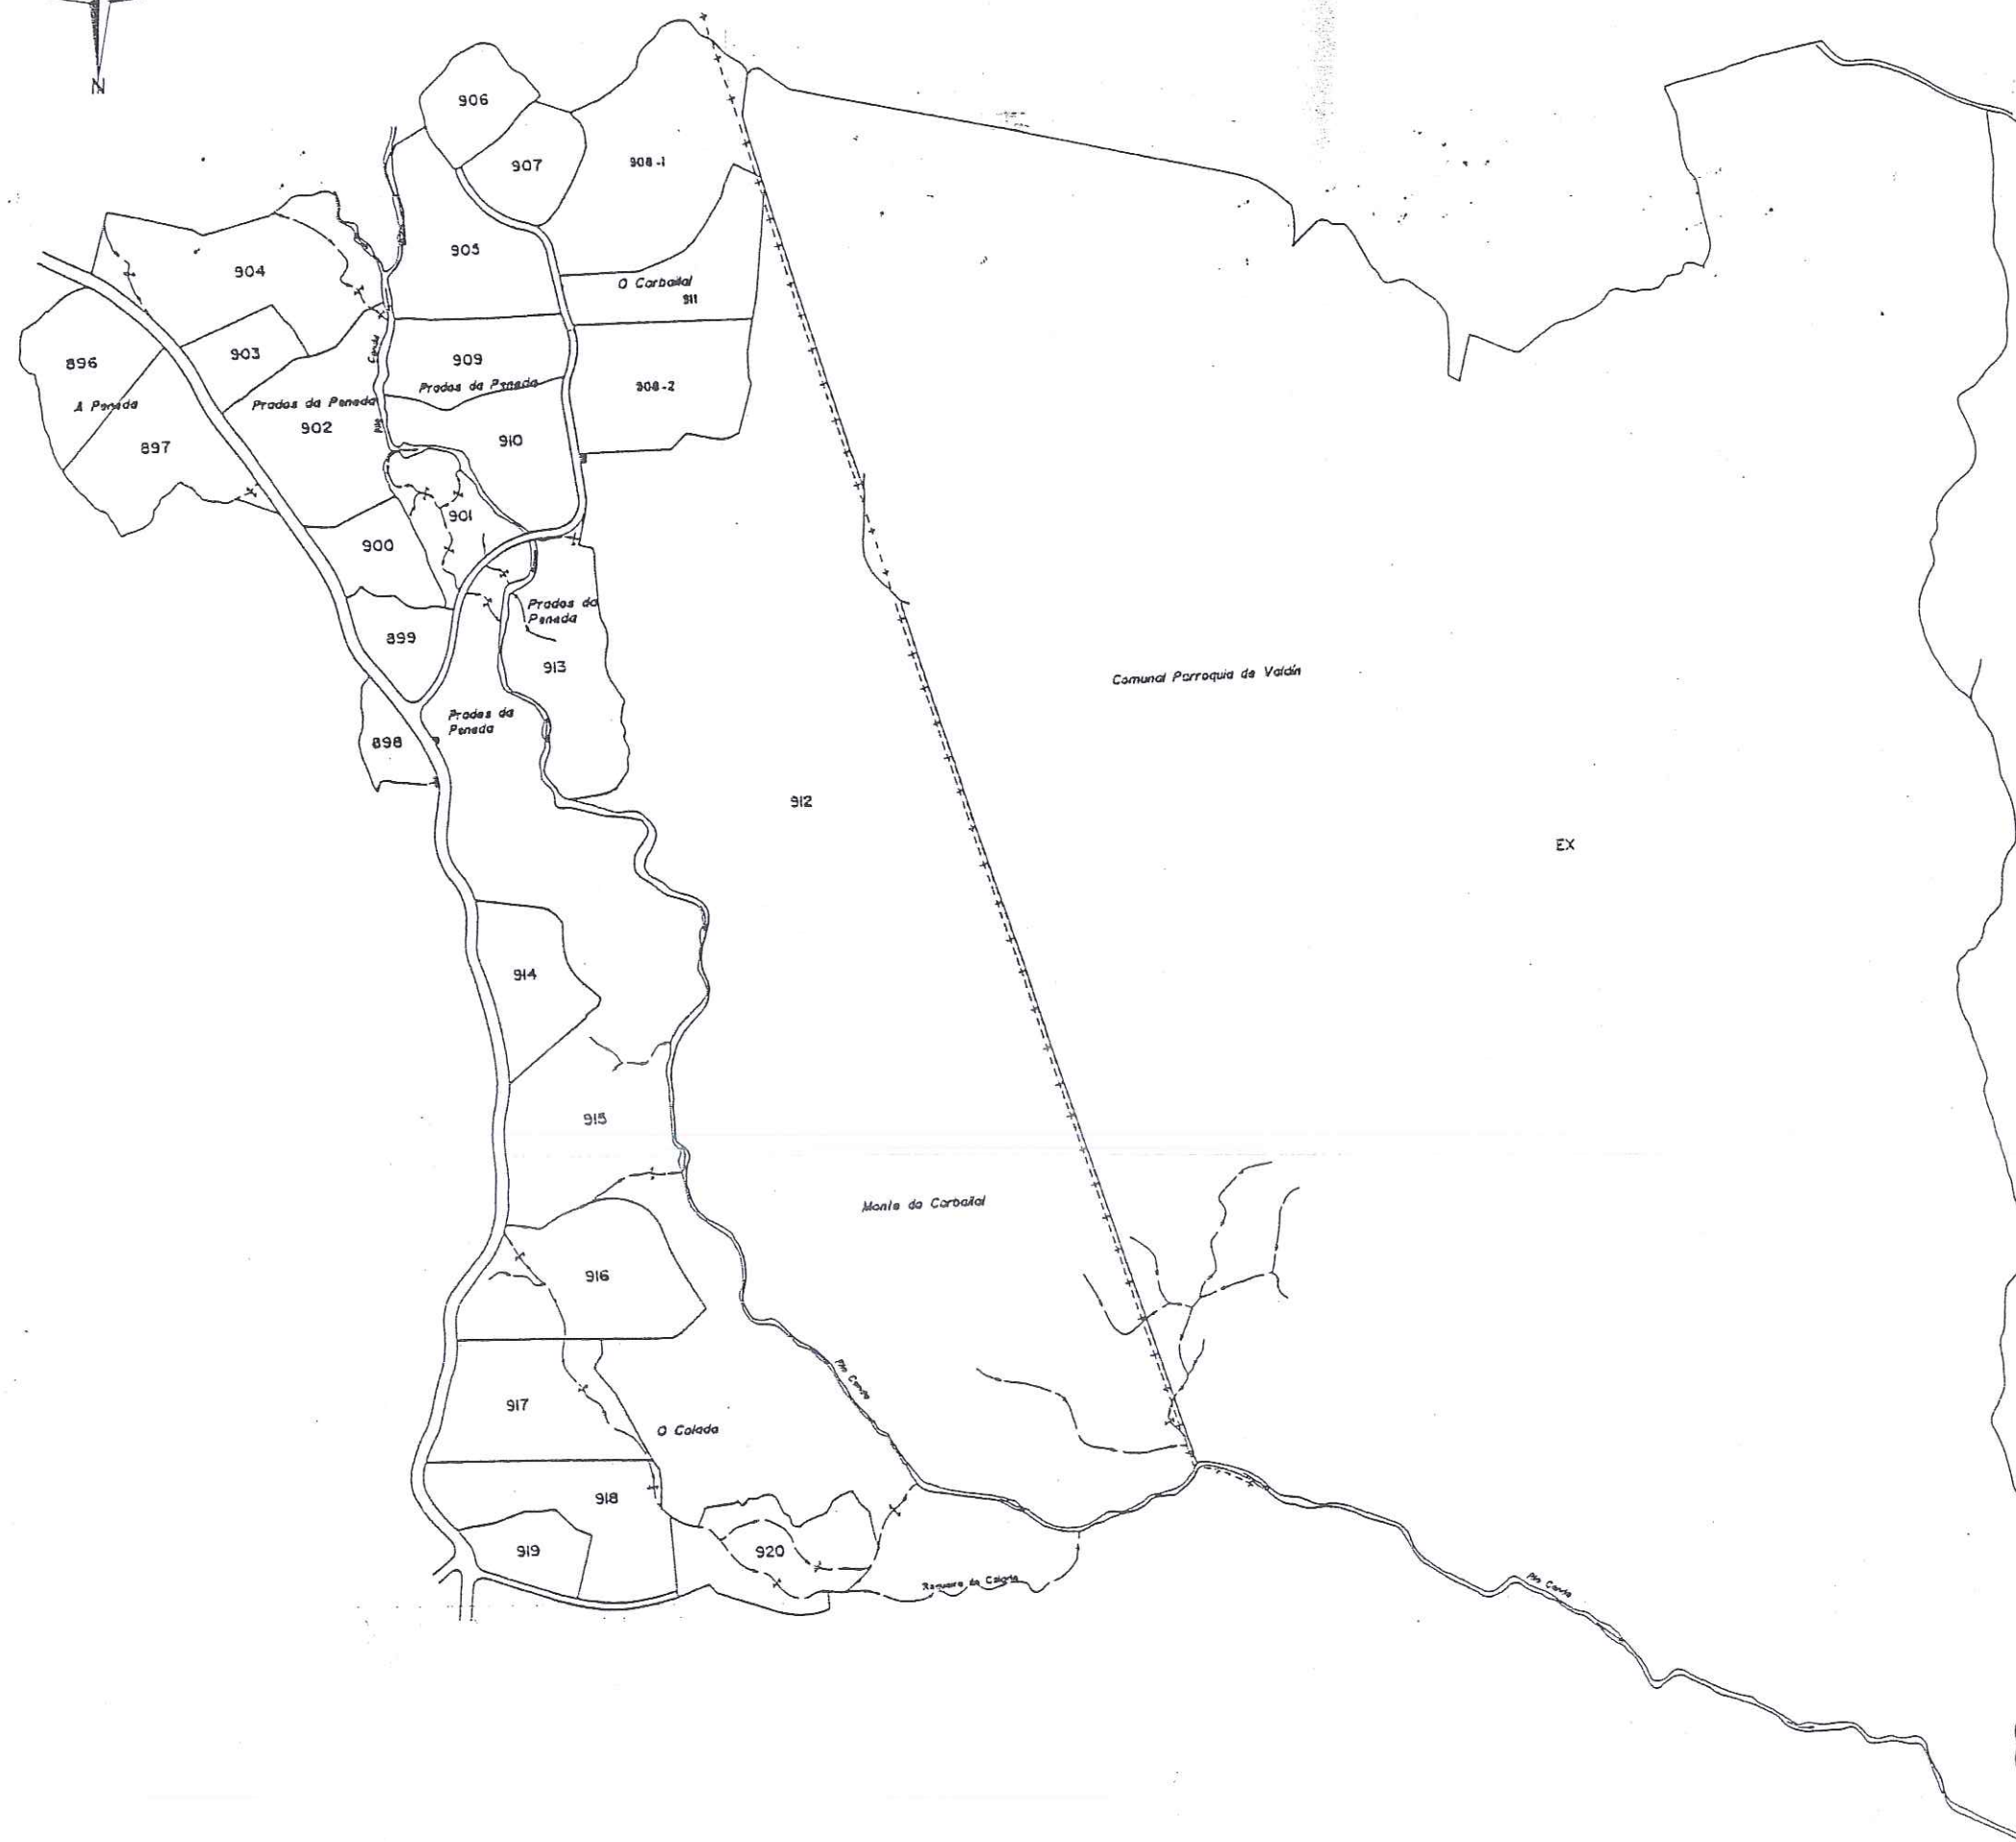

DIRECTOR XERAL DE INFRAESTRUTURAS AGRARIAS

Asdo.: Alejandro Martínez Gello

XUNTA DE GALICIA
CONSELLERÍA DE POLÍTICA AGROALIMENTARIA
E DESENVOLVEMENTO RURAL
Dirección Xeral de Infraestructuras Agrarias

Zona : **SEOANE**

Concello : **A VEIGA**

Provincia : **CURENSE**

Poligono : **6**

ESCALA APROX. 1: 8.000