


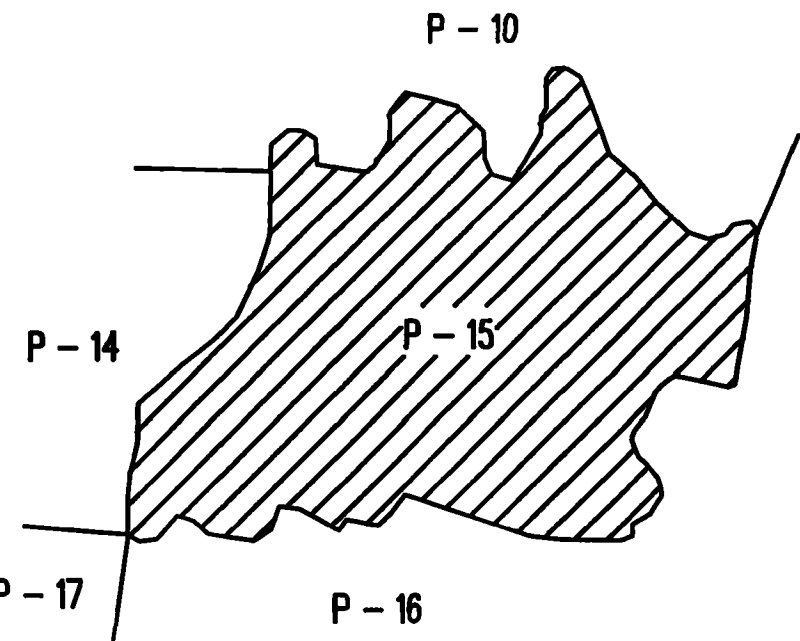

LEYENDA

- CAMINO ASFALTO
- CAMINO ZAHORRA
- CAMINO HORMIGON

ZONA EXCLUIDA



INGENIERO AGRONOMO: D. EDUARDO CATALAN PEREZ DE LIS

INGENIERO T.AGRICOLA: D. FEDERICO VENTURA CHAS



CONSELLERÍA DE AGRICULTURA, GANADERÍA E POLÍTICA AGROALIMENTARIA
Dirección Xeral de Desenvolvemento Rural

TERMINO DO ZONA: AGUDELO-BARRO-VALIÑAS				Realizador COTIRSA S.L.
Provincia PONTEVEDRA	Escala 1:1000	Polígono 15	Data	
OBSERVACIÓN: NO EXISTEN: 77, 233, 385, 330, 331, 332, 333, 334, 335, 336, 337, 338, 339				

Último parcelo n 475

