




LEYENDA

- CAMINO ASFALTO
- CAMINO ZAHORRA
- CAMINO HORMIGON

INGENIERO AGRONOMO: D. EDUARDO CATALAN PEREZ DE LIS

INGENIERO T.AGRICOLA: D. FEDERICO VENTURA CHAS

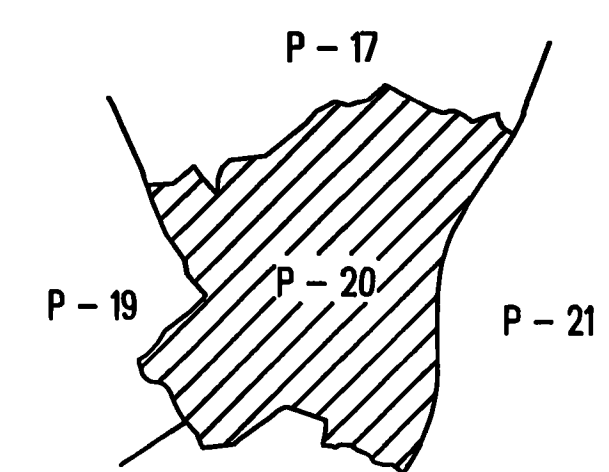

CONSELLERÍA DE AGRICULTURA, GANADERÍA
E POLÍTICA AGROALIMENTARIA
Dirección Xeral de Desenvolvemento Rural

TERMINO DO ZONA: AGUDELO-BARRO-VALIÑAS				Realizador COTIRSA S.L.
Provincia PONTEVEDRA	Escala 1:1000	Polígono 20	Data	
OBSERVACIÓNS:				

Último parcel n 200

4.708.600

4.708.500

4.708.400

4.708.300

4.708.200

4.708.100

4.708.000

4.707.900

528.000

528.100

528.200

528.300

528.400

528.500

528.600

528.700

528.800

528.900

529.000