


NOTA:
Este plano parcial débese desglosar do título para ser unido ás escrituras en que constan as sucesivas transmisións do recinto.

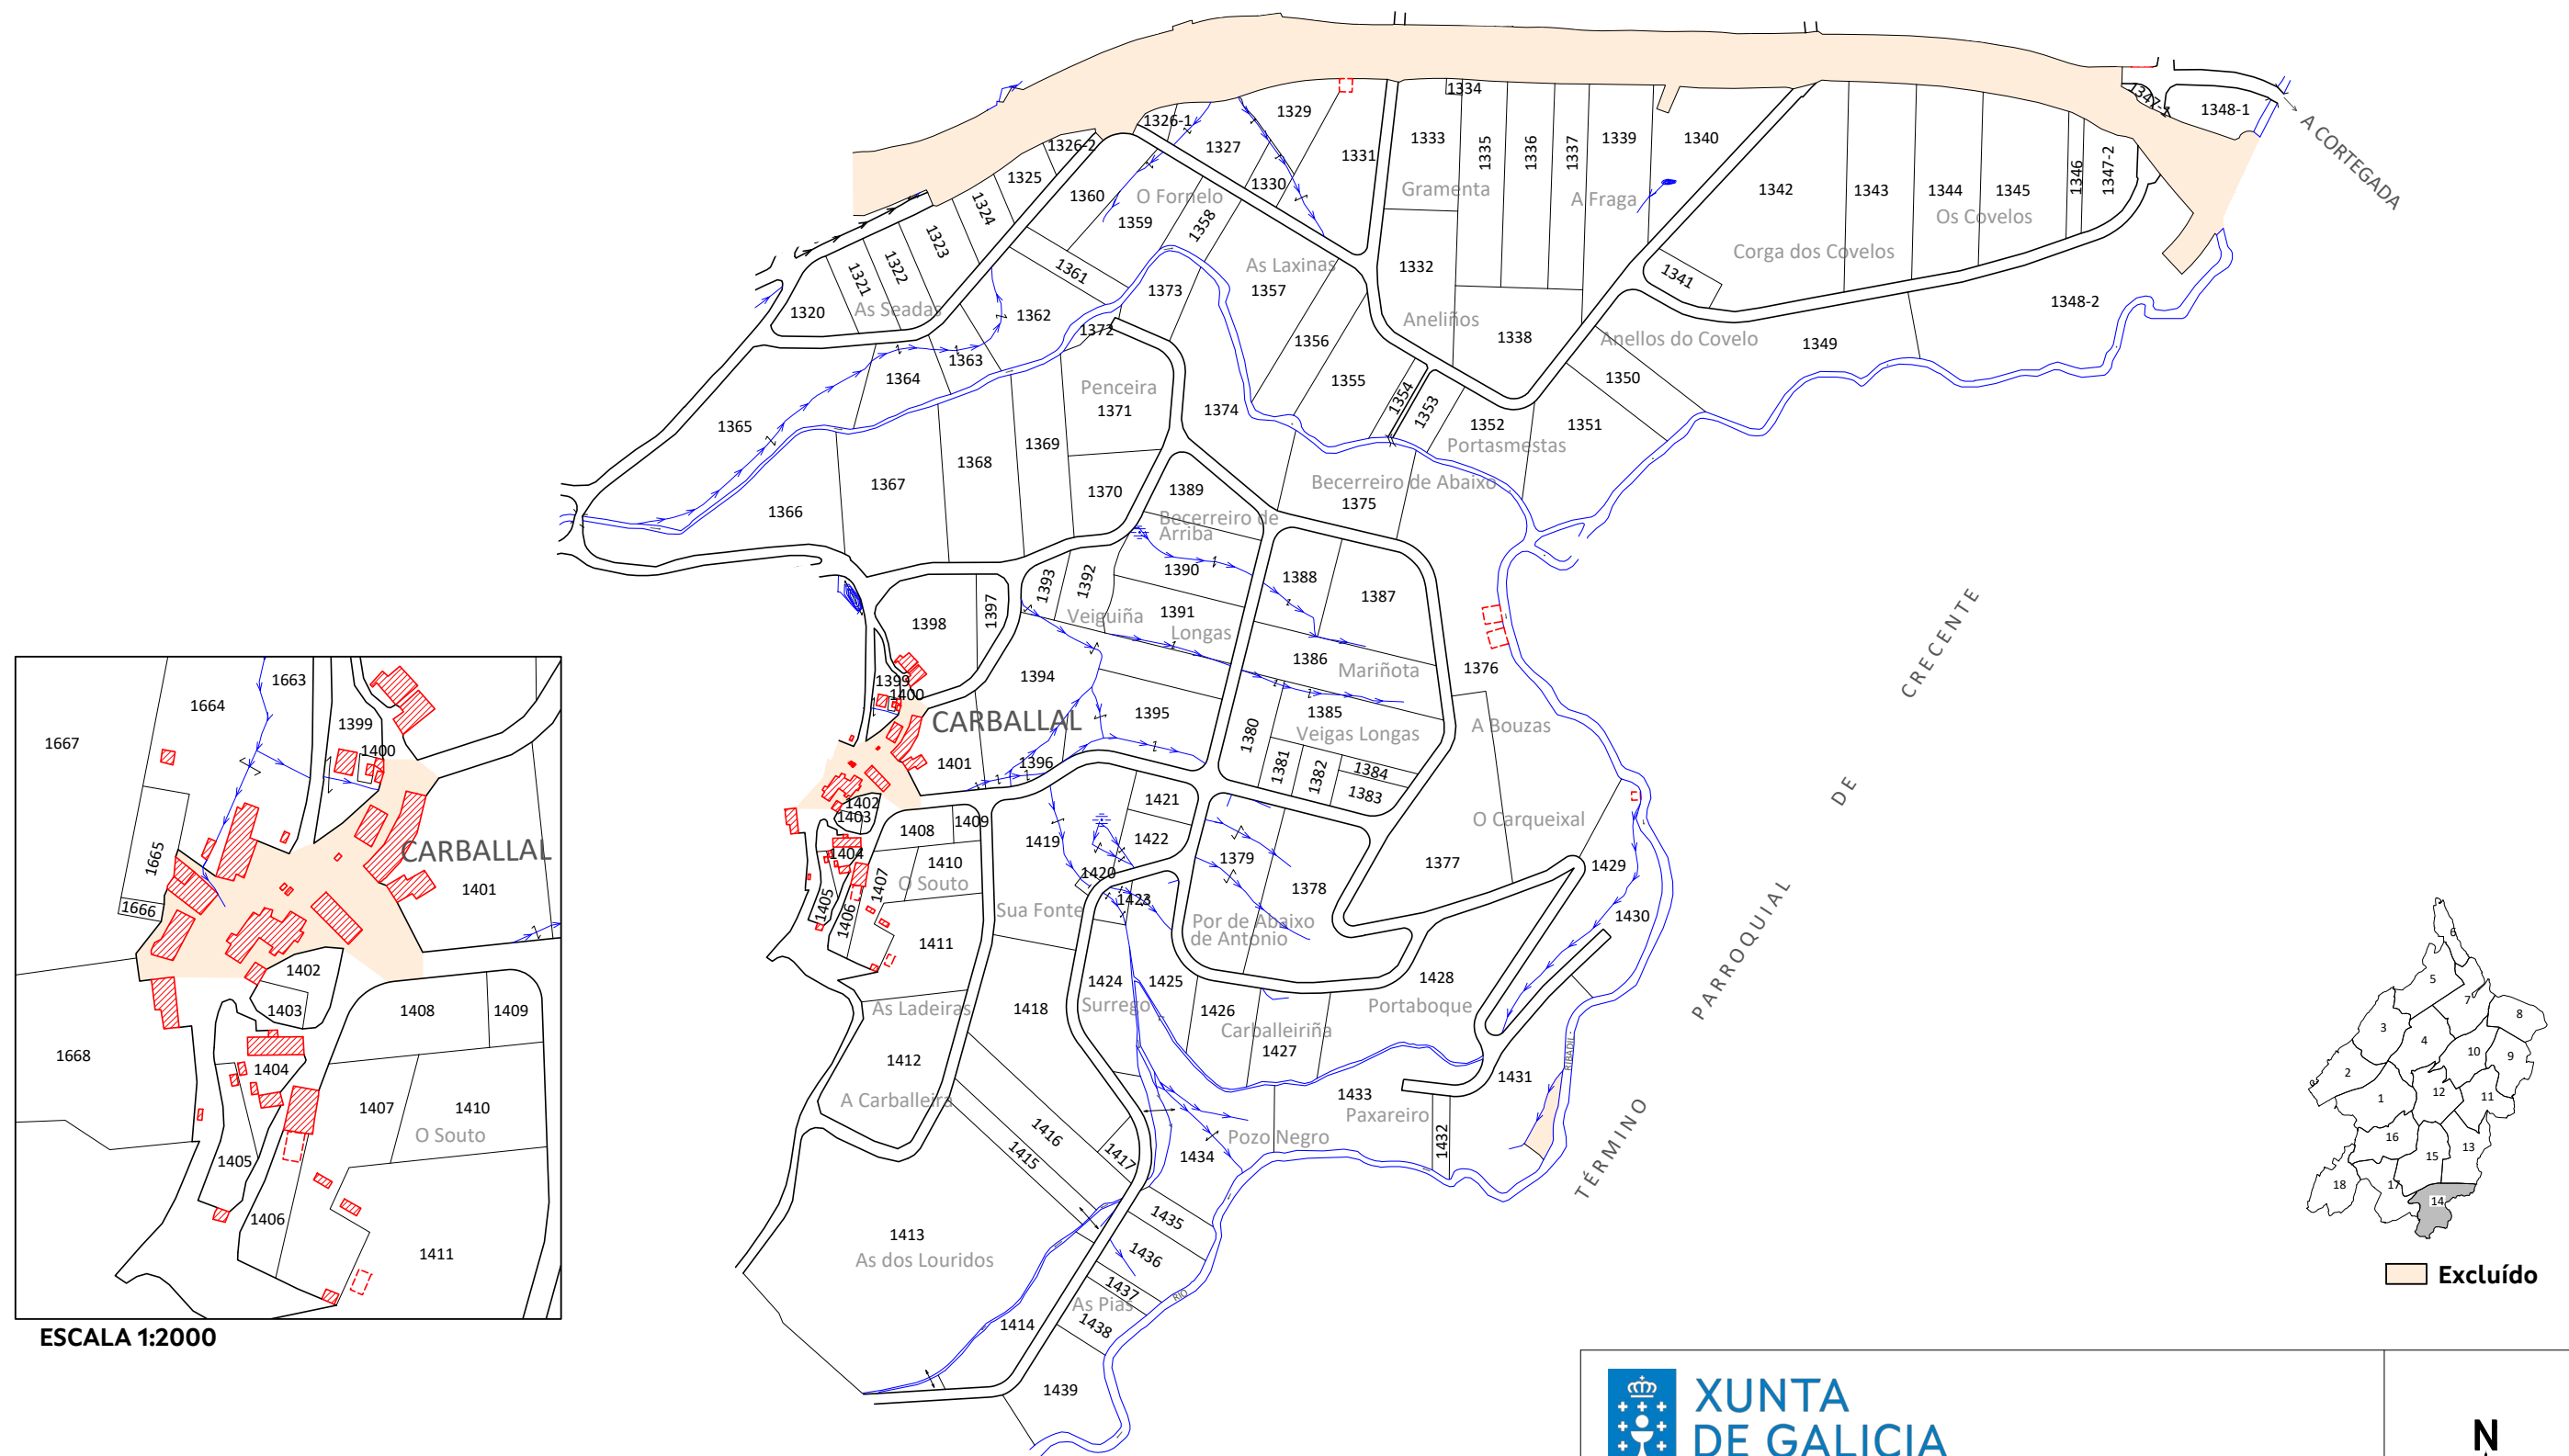

 Excluído

ZONA: **OROSO**

Concello: **A CAÑIZA**
Provincia: **PONTEVEDRA**

POLÍGONO: 14

ESCALA: **1:4000**

