

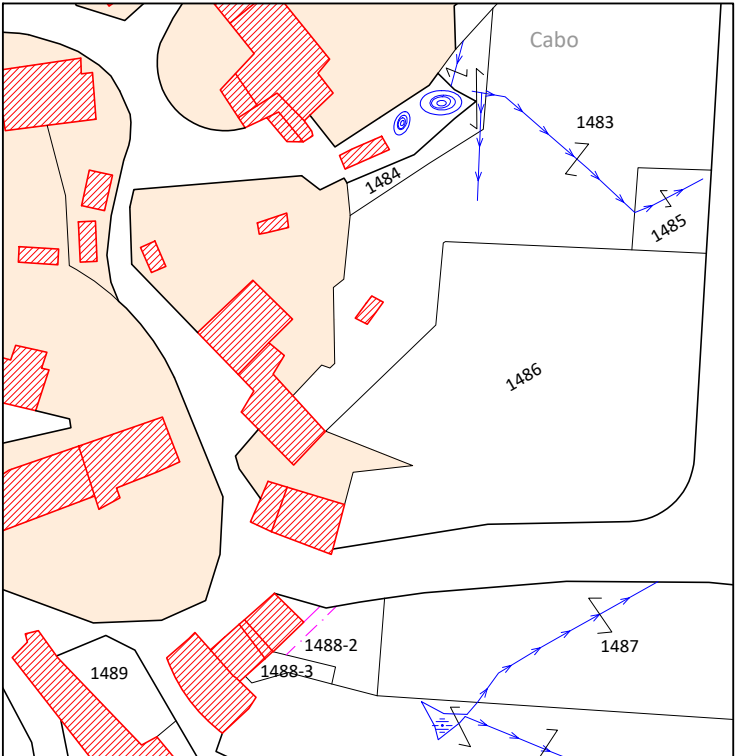


NOTA:
Este plano parcial débese desglosar do título para ser unido ás escrituras en que constan as sucesivas transmisións do recinto.

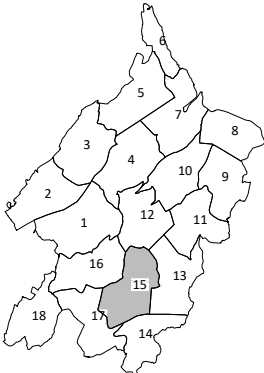

ESCALA 1:1000

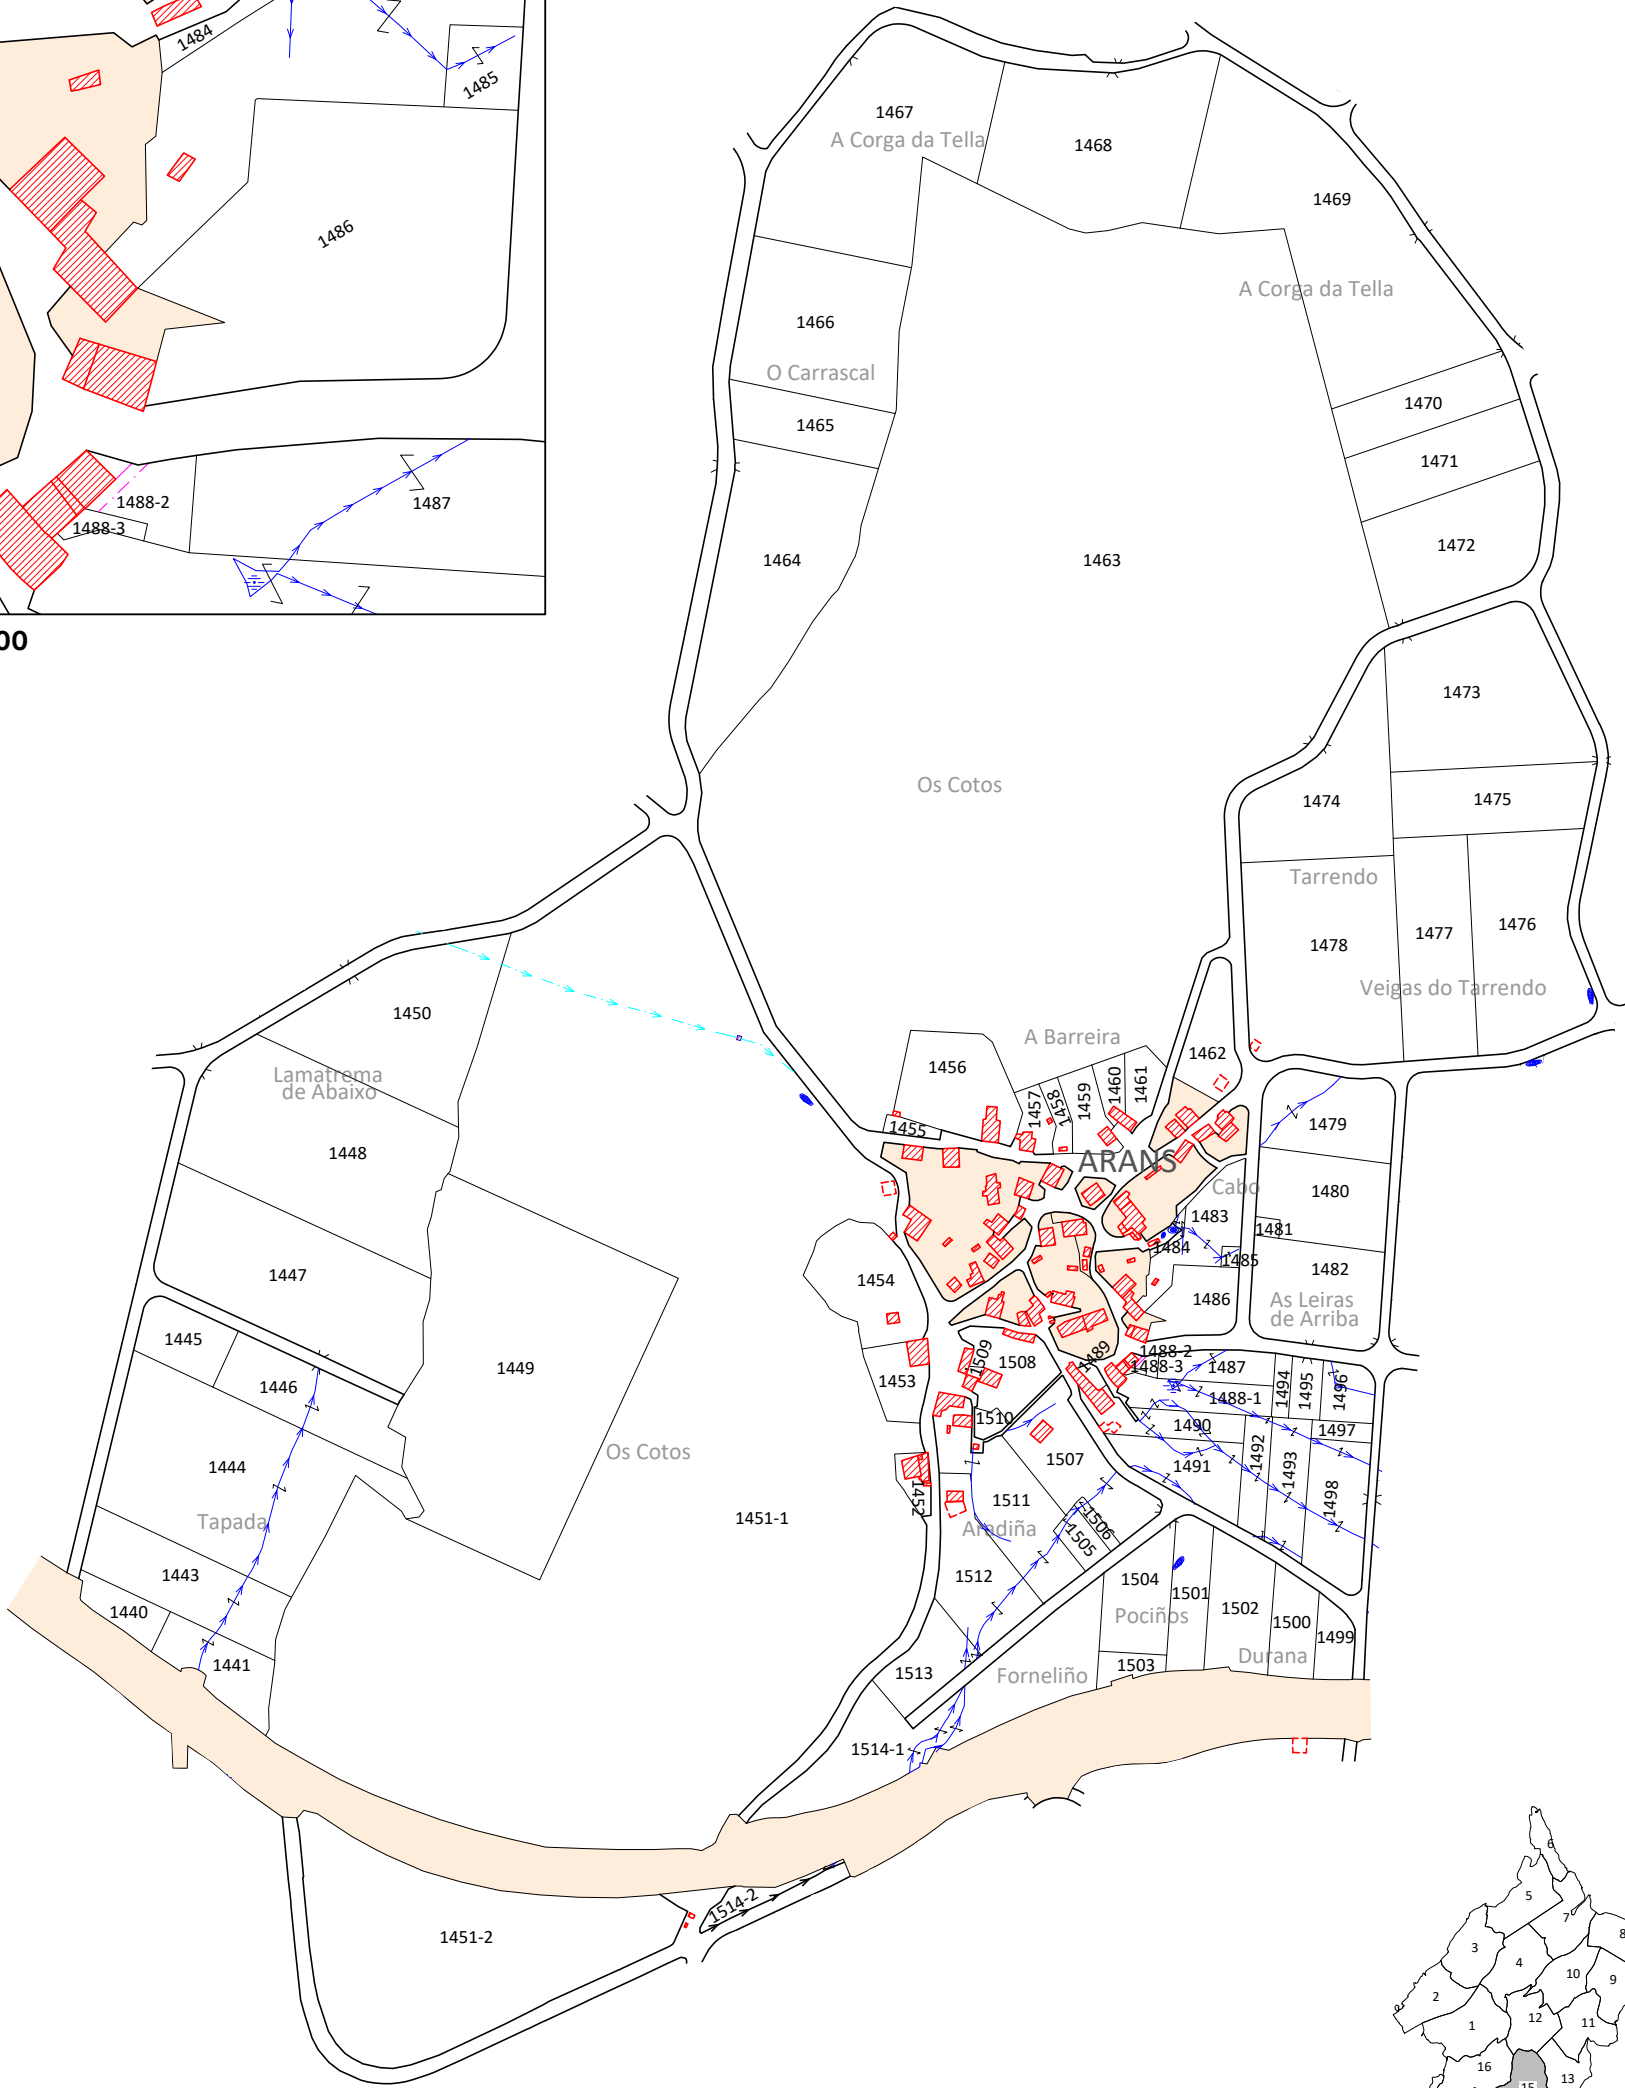

Excluído



**XUNTA
DE GALICIA**

ZONA: **OROSO**
Concello: **A CAÑIZA**
Provincia: **PONTEVEDRA**

POLÍGONO: **15**
ESCALA: **1:4000**

