



NOTA:
Este plano parcial débese desglosar do título para ser unido ás escrituras en que constan as sucesivas transmisións do recinto.

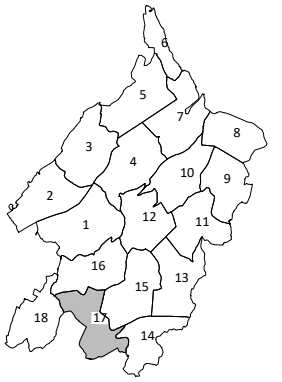

Excluído

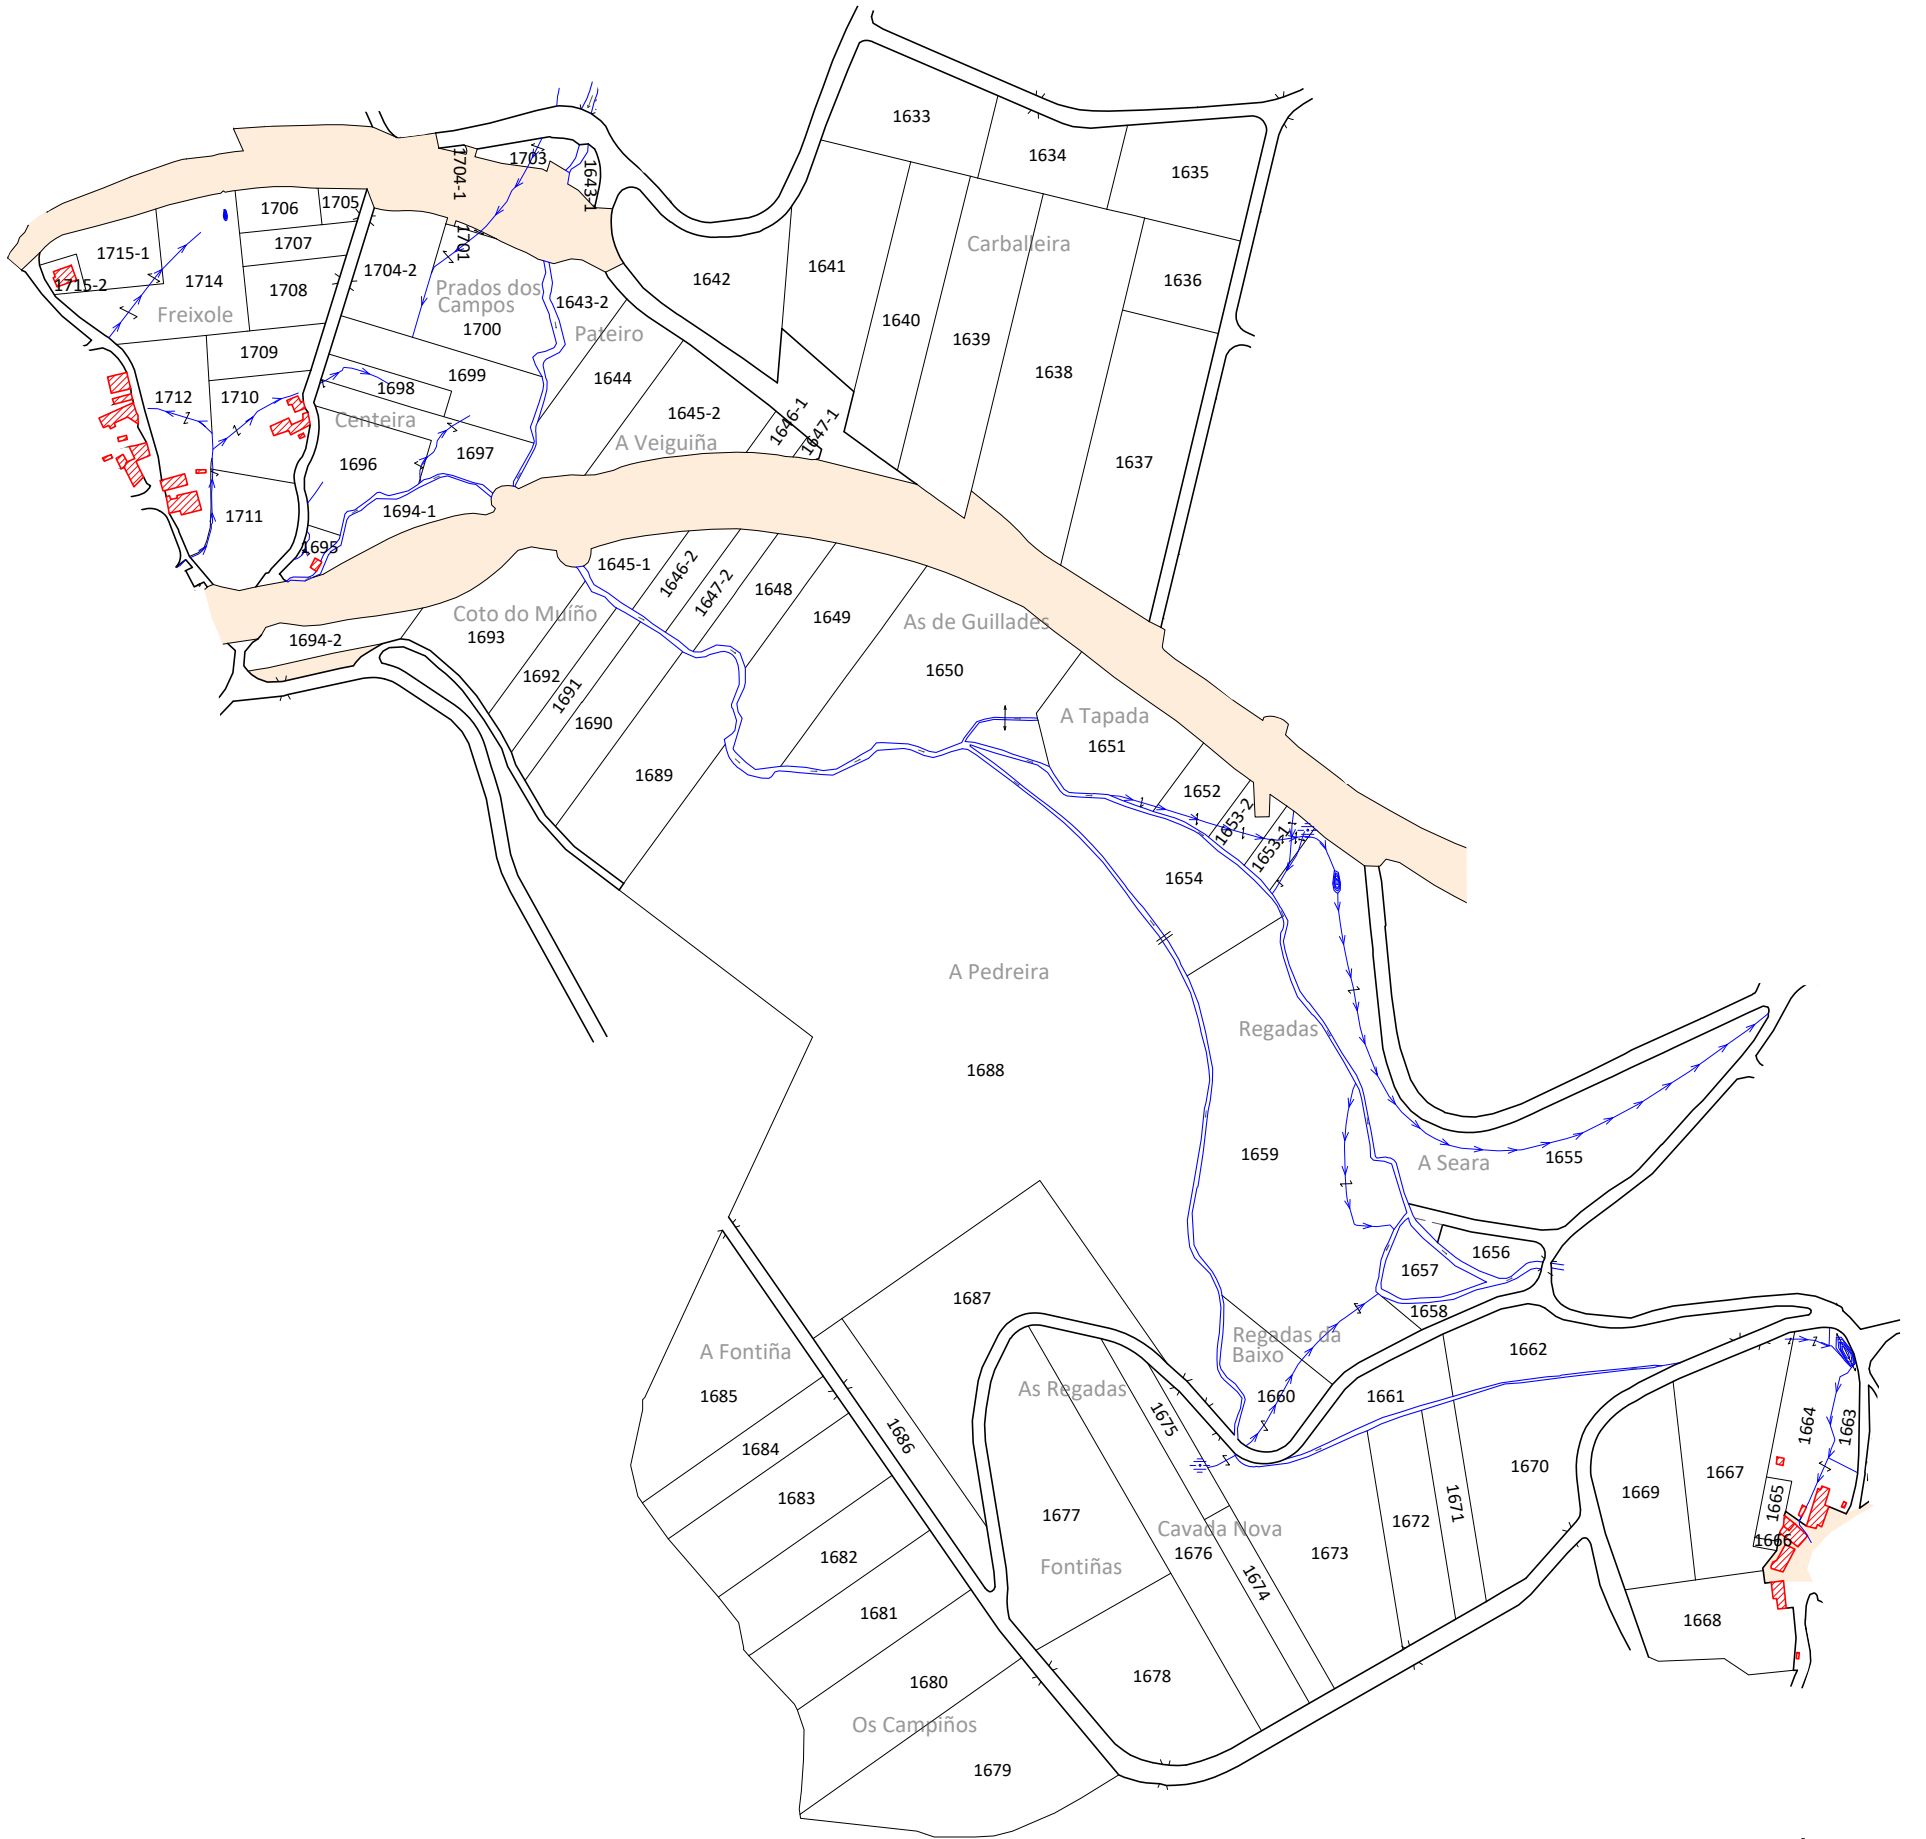

ZONA: **OROSO**
Concello: **A CAÑIZA**
Provincia: **PONTEVEDRA**

POLÍGONO: **17**
ESCALA: **1:4000**



CVE: w0GqSW5LE1
Verificación: <https://sede.xunta.gal/cve>

