



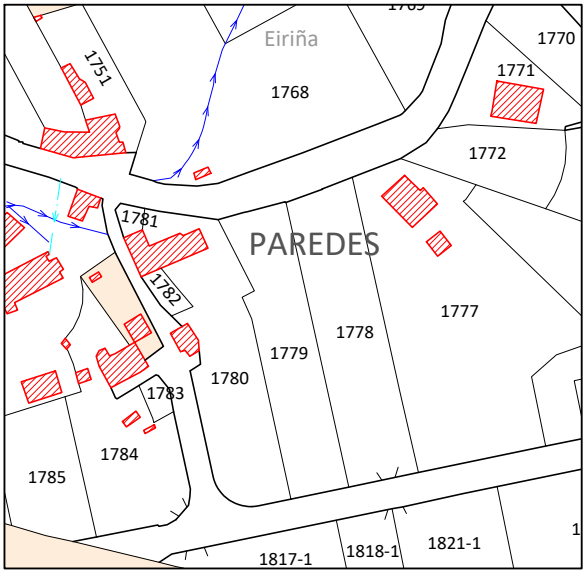


ESCALA 1:2000

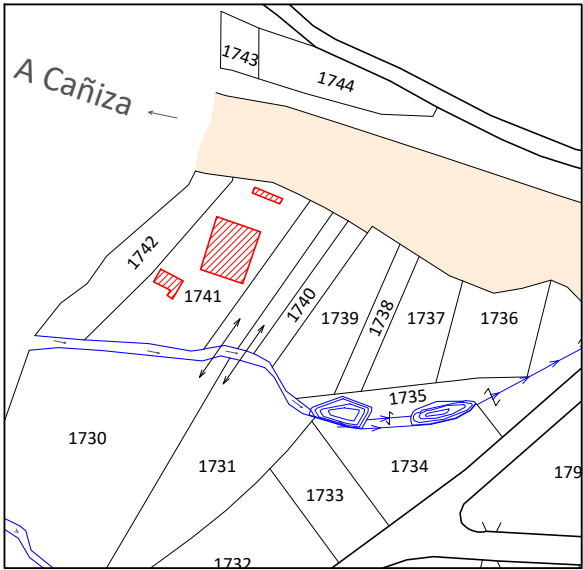

ESCALA 1:2000

NOTA:
Este plano parcial débese desglosar do título para ser unido ás escrituras en que constan as sucesivas transmisións do recinto.

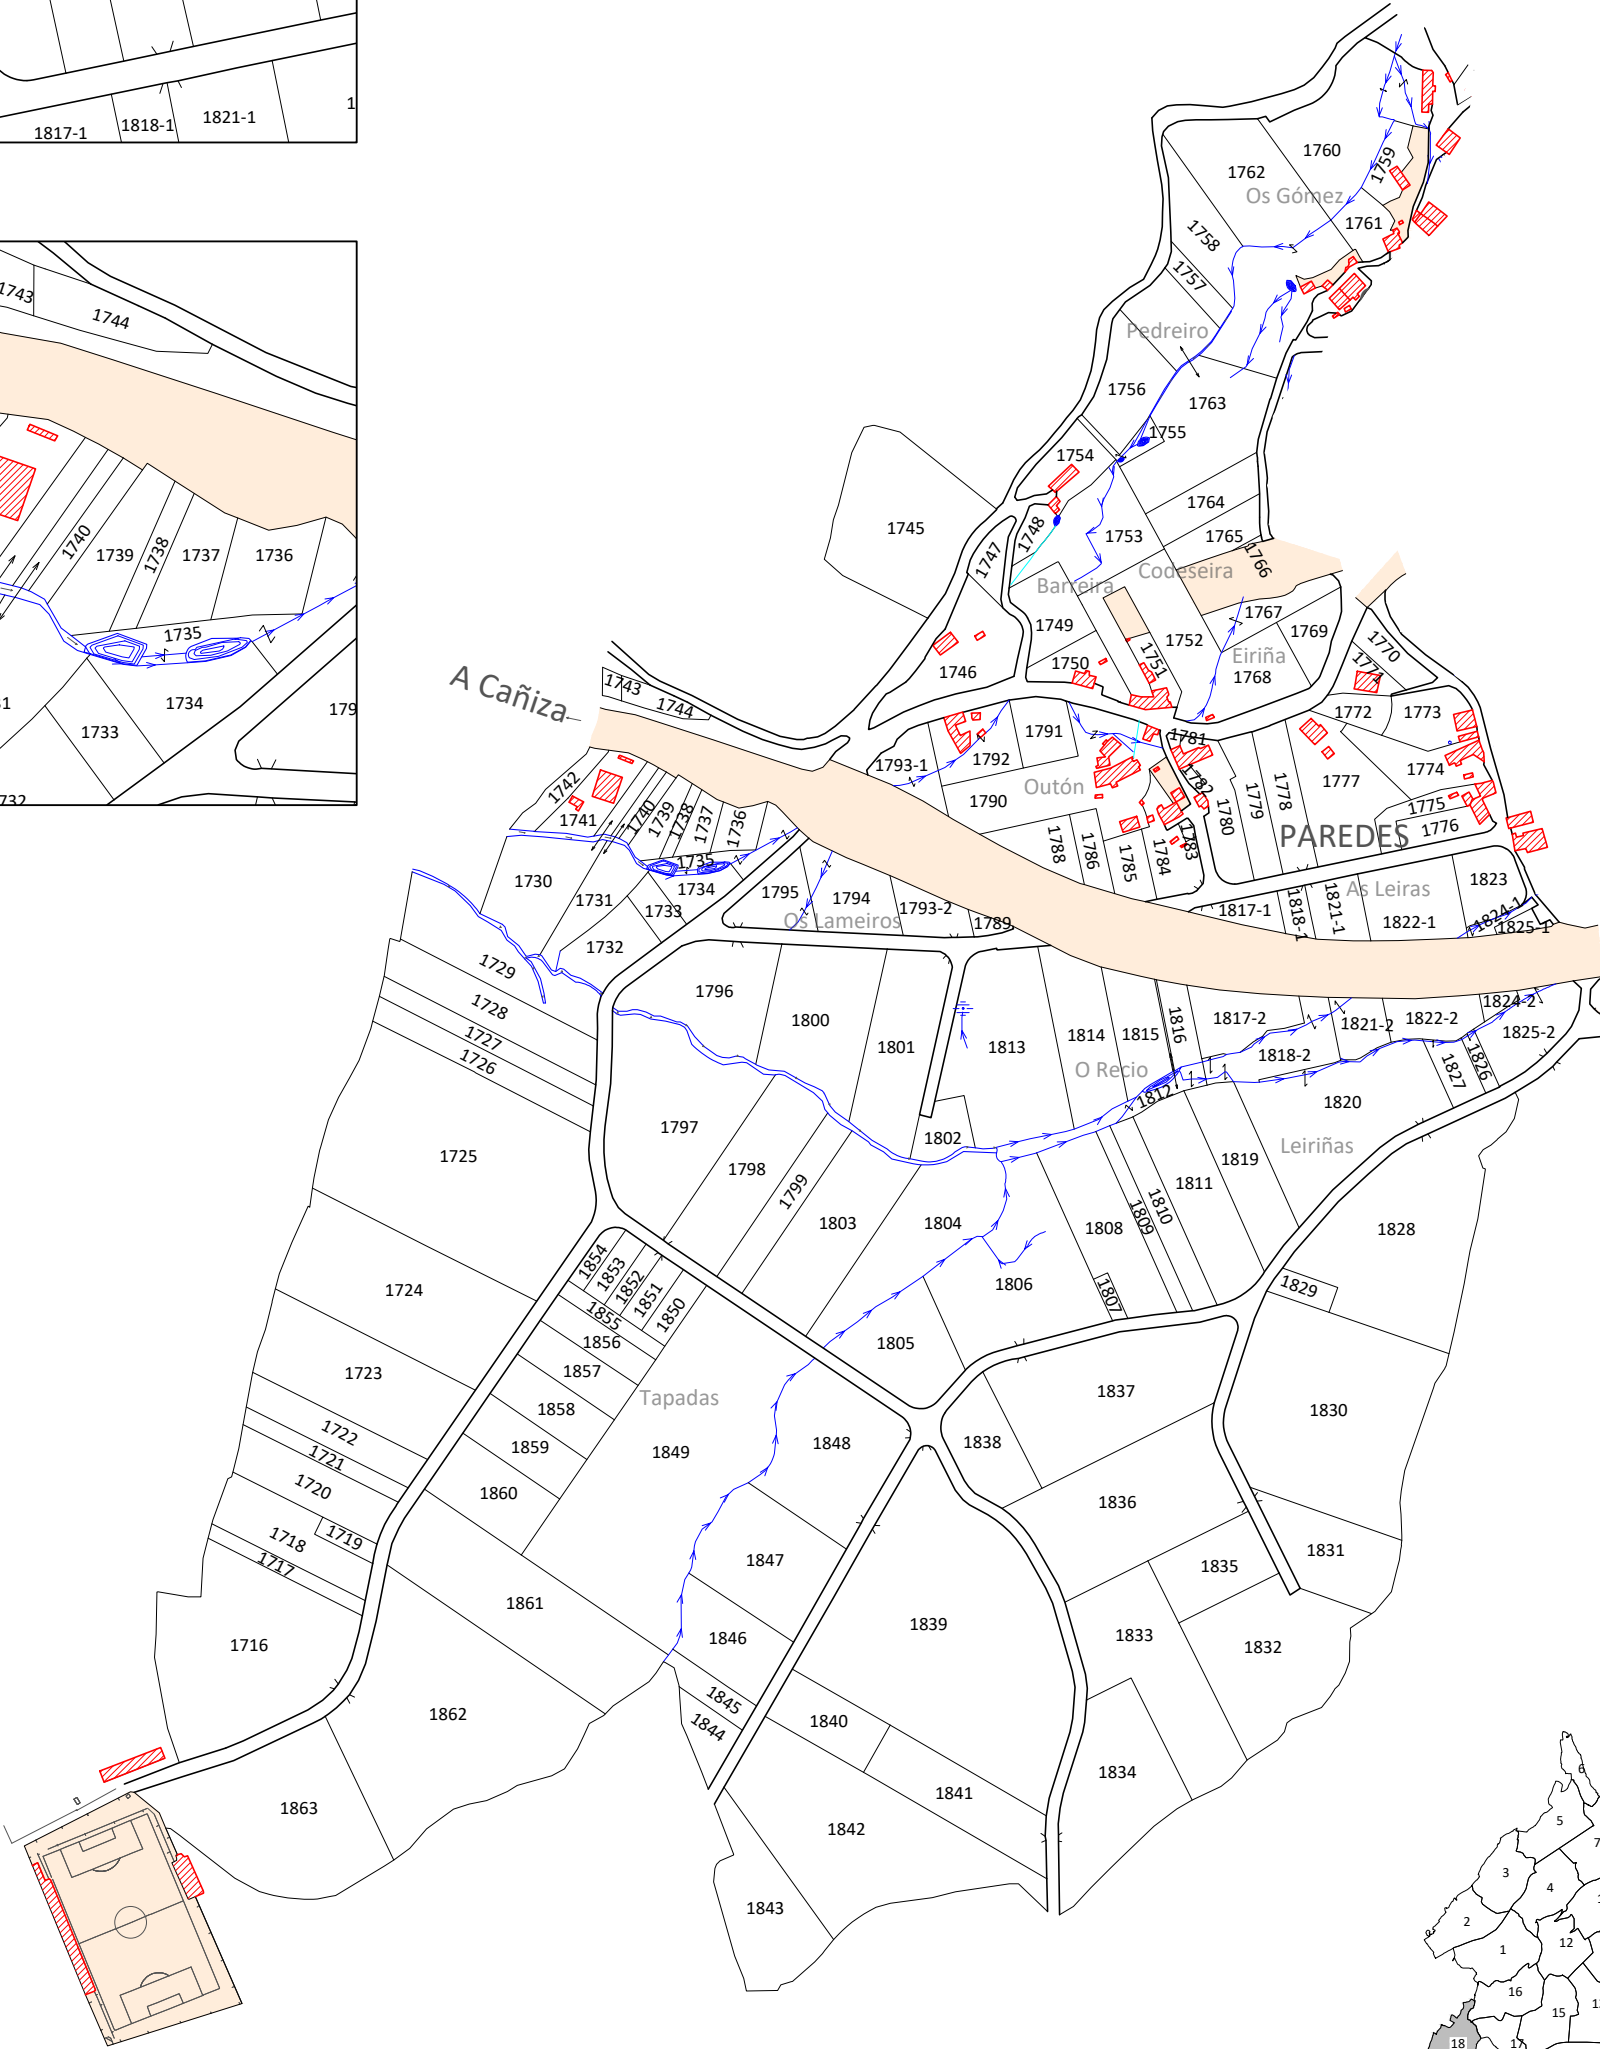

Excluído



**XUNTA
DE GALICIA**

ZONA: **OROSO**

POLÍGONO: **18**

Concello: **A CAÑIZA**

ESCALA: **1:4000**

Provincia: **PONTEVEDRA**

