


NOTA:
Este plano parcial débese desglosar do título para ser unido ás escrituras en que constan as sucesivas transmisións da finca.

Inés Santé Riveira
Directora Xeral de Desenvolvemento Rural
(asinado dixitalmente)

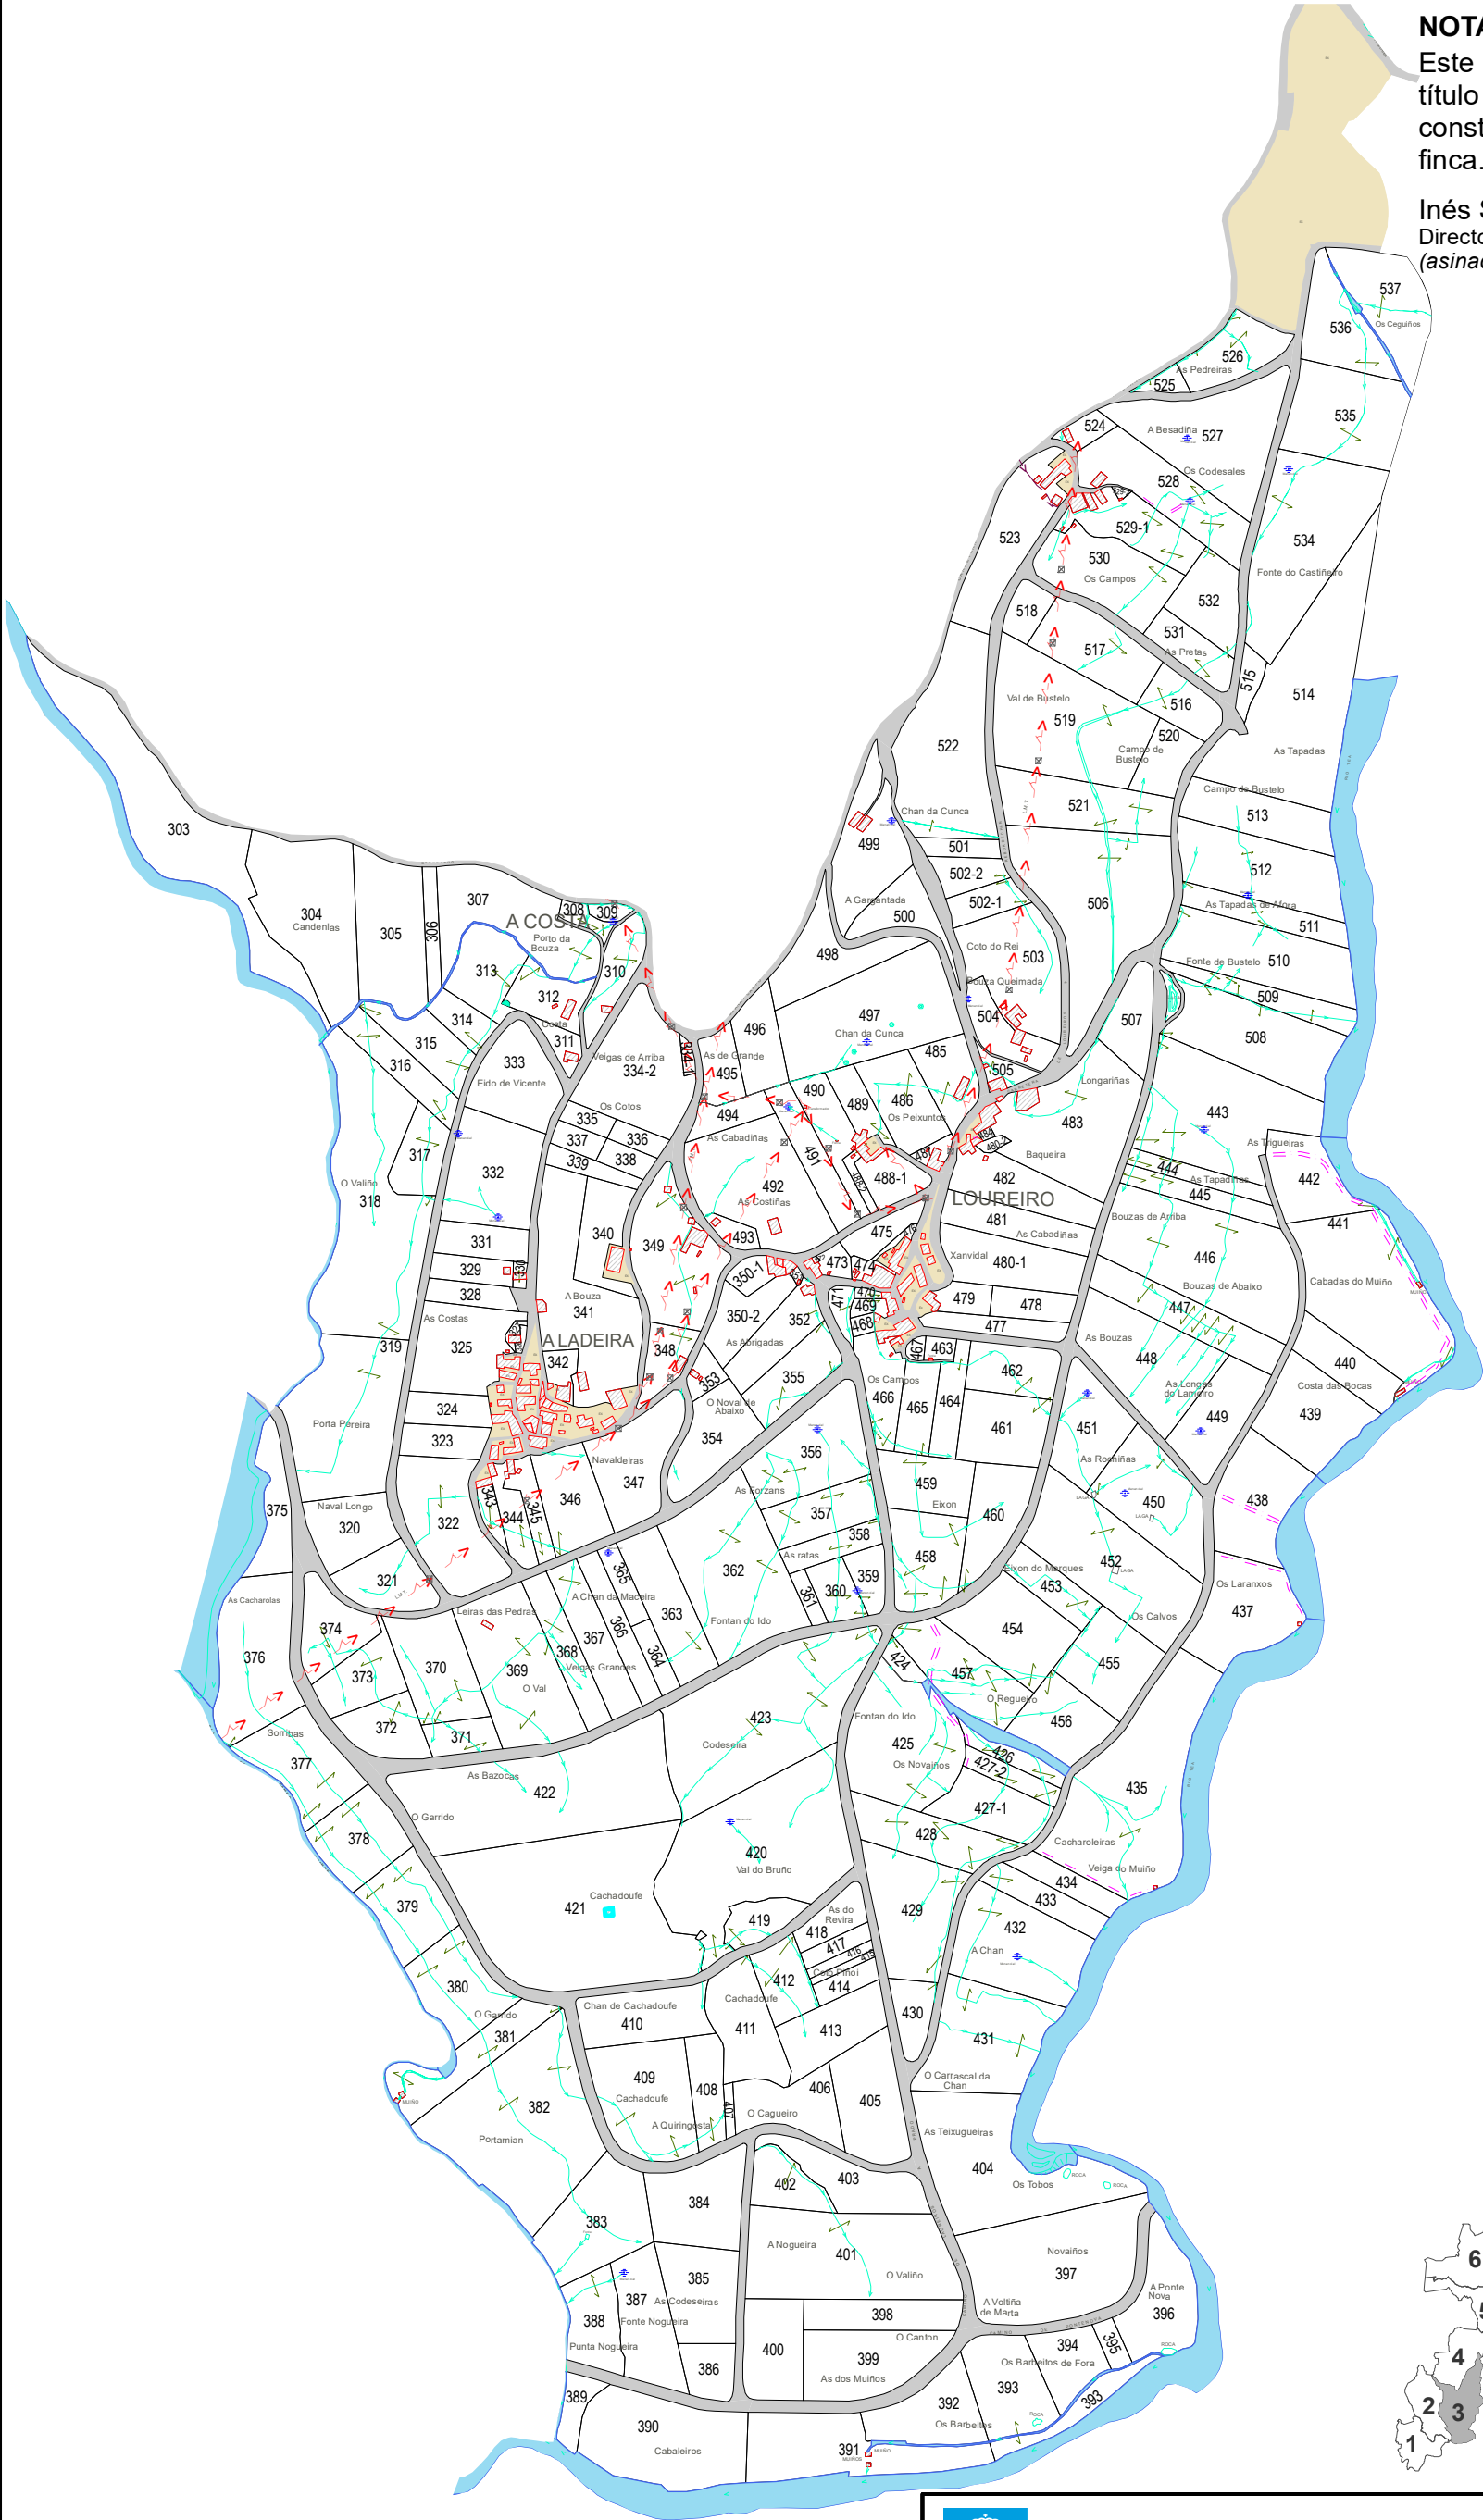

LEENDA
Zona excluída



XUNTA DE GALICIA

ZONA: **A GRAÑA-CAMPO**

POLÍGONO: **3**

Concello: **COVELO**

ESCALA: **1:6000**

Provincia: **PONTEVEDRA**



Xaneiro 2021

