



CONSELLERÍA DE AGRICULTURA  
Dirección Xeral de Planificación e Desenvolvemento Agrario

«**plageda**»


TERMINO OU ZONA: **PIÑEIRO-ESTACAS-CUNTIS (Sector II)**

PROVINCIA	ESCALA	POLIGONOS	DATA	REALIZADOR
PONTEVEDRA	1:8.000	18		

CONSERVACIONES	REALIZADOR
<ul style="list-style-type: none"> <li>—— CAMINOS ASFALTADOS</li> <li>—— CAMINOS DE MACADAM</li> <li>—— CAMINOS DE ZAHORRA</li> <li>—— CAMINOS DE TIERRA</li> <li>—— CAMINOS DE HORMIGON</li> </ul>	PONTEVEDRA, DE 1998 EL INGENIERO AGOSTINO ARRIBAS



PROYECTO DE LA RED DE  
CAMINOS DE C.R. 3ª FASE

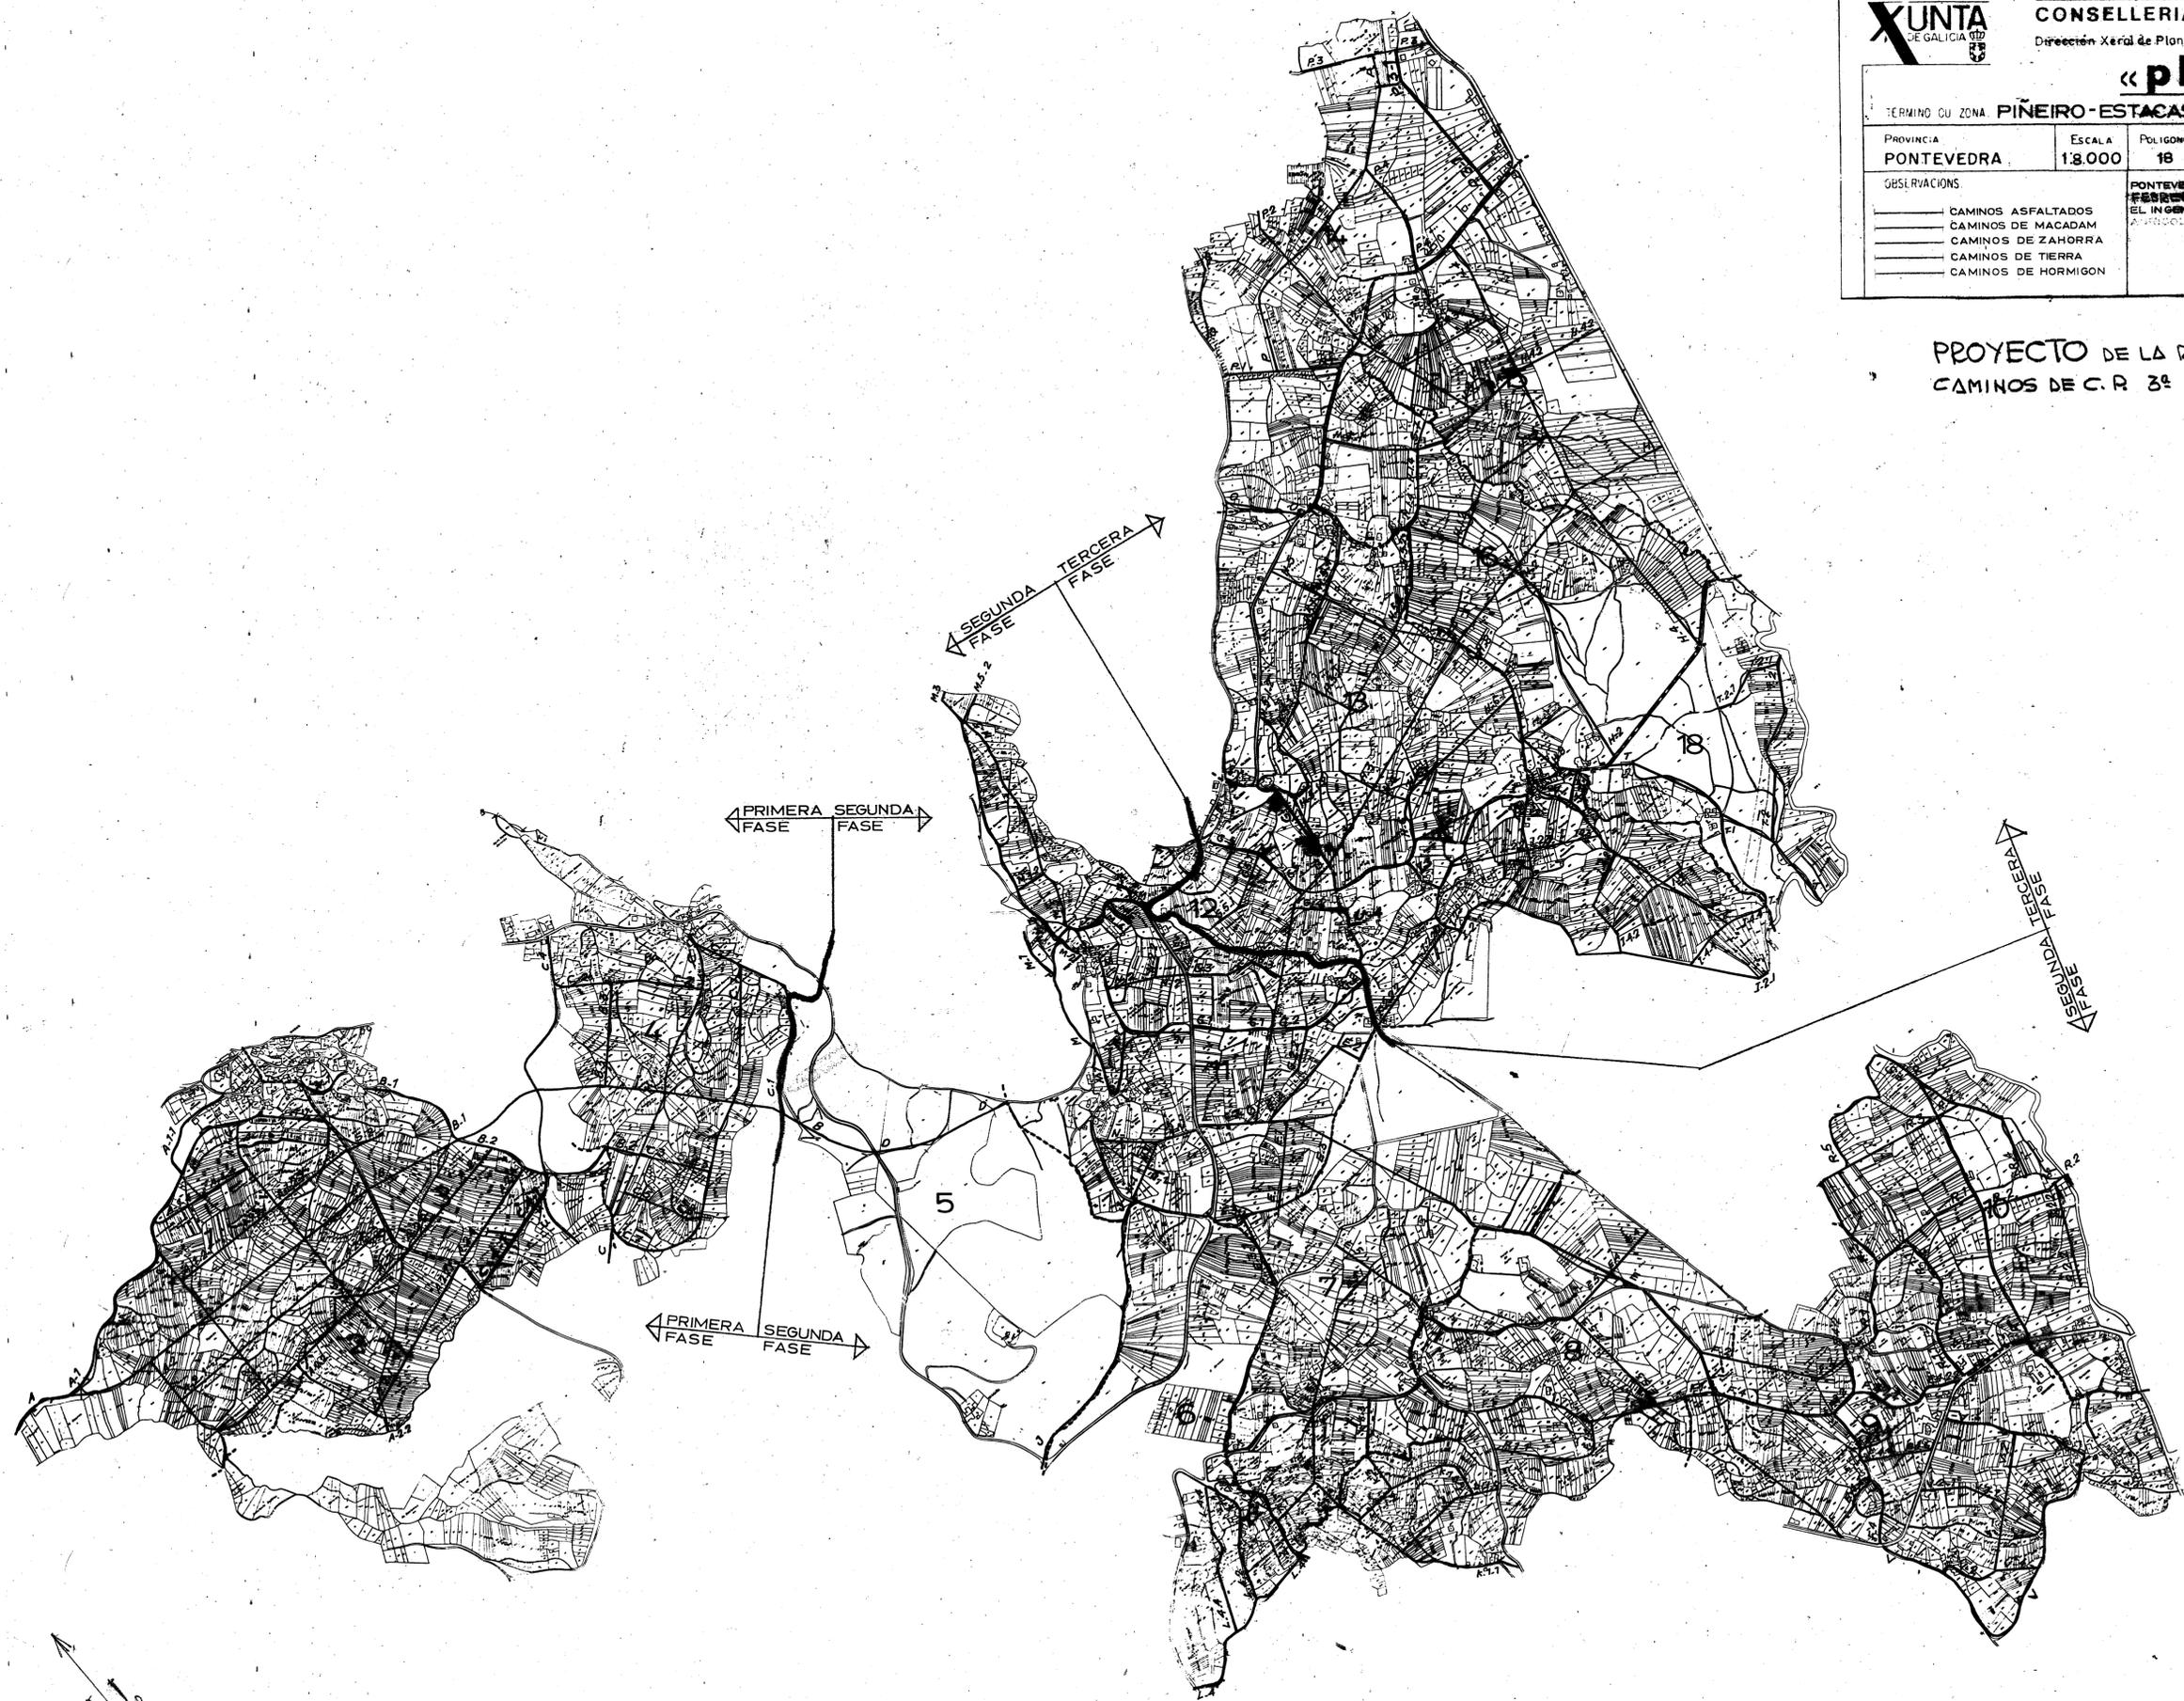

TERCERA FASE  
SEGUNDA FASE  
PRIMERA FASE