


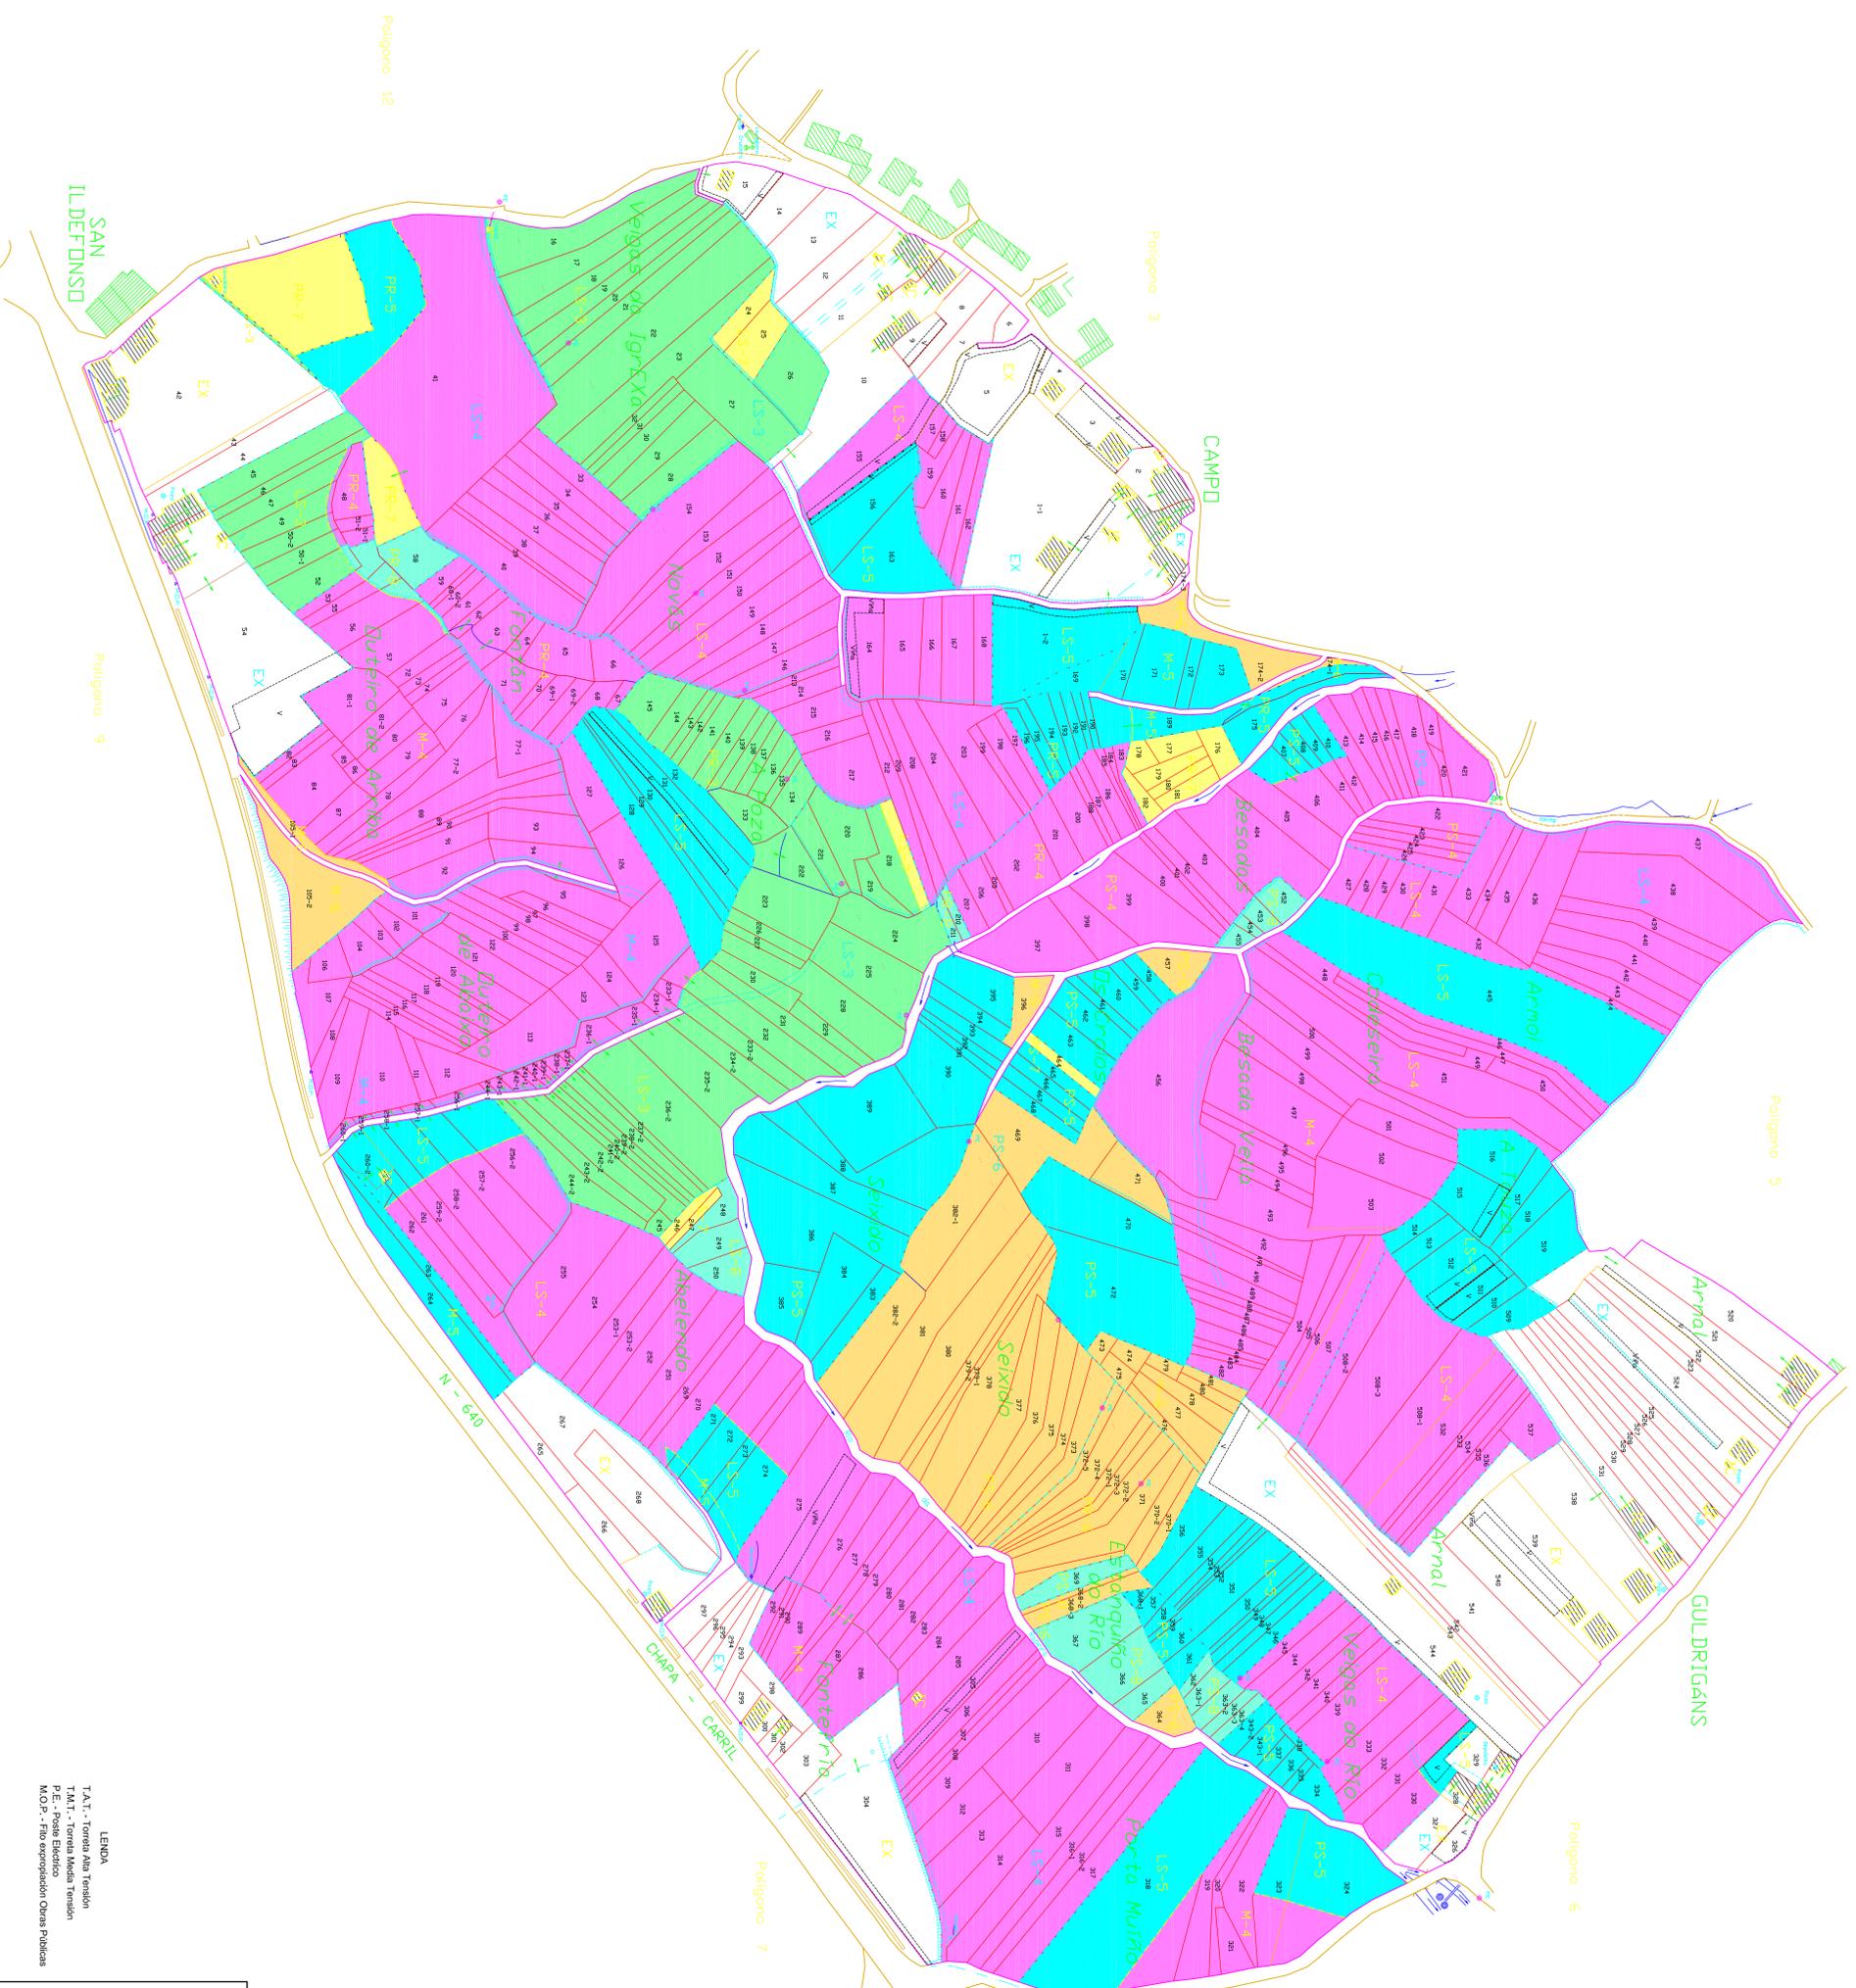

GAMA DE CORES DAS CLASES DE TERRA

3ª	1
4ª	IC
5ª	EX
6ª	
7ª	
8ª	



O Excmo. Técnico Agrícola:
Asac. Miguel González Gonda

XUNTA DE GALICIA
CONSELLERÍA DO MEDIO RURAL
Dirección Xeral de Desenvolvemento Rural

Término ou zona: **TROANS I (CUNTIS - PONTEVEDRA)**

Provincia: **PONTEVEDRA**
Escala: **1:1.000**
Polígono: **4**
Data:
Realizado por: **COTIANS S.L.**
Observacións: **Non existen as parcelas: 288 e 325.**
P.E. - Poste Eléctrico
M.O.P. - Fito expoliador Obras Públicas

Última parcela nº 544

