

CURANTES - OLIVES

AYUNTAMIENTO DE LA ESTRADA

PONTEVEDRA

POLIGONO Nº 4


ESCALA 1:1000

Plano parcelario de la Zona, rectificado
como consecuencia de la Encuesta de Base
La Estrada 23 de Julio de 1967
El Secretario de la Comisión Local,



V.º B.º
El Registrador de la Comisión Local,

[Signature]

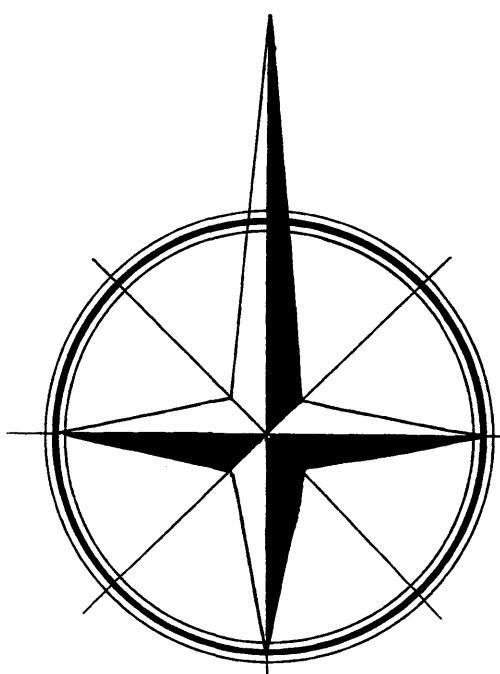

P-5

