



ZONA DE SAN JORGE DE V E A


TERMINO MUNICIPAL DE LA ESTRADA

PONTEVEDRA


POLIGONO - 4

ESCALA = 1:1.000

Plano parcelario de la Zona, rectificado
como consecuencia de la Encuesta de Bases.
La Estrada 20 de Noviembre de 1893
El Secretario de la Comisión Local,
Don N.º Ruiz de Arce

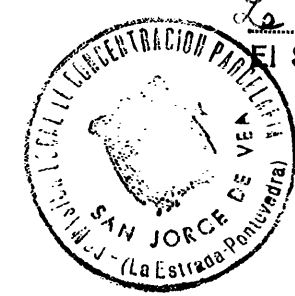

El Presidente de la Comisión Local,
[Signature]

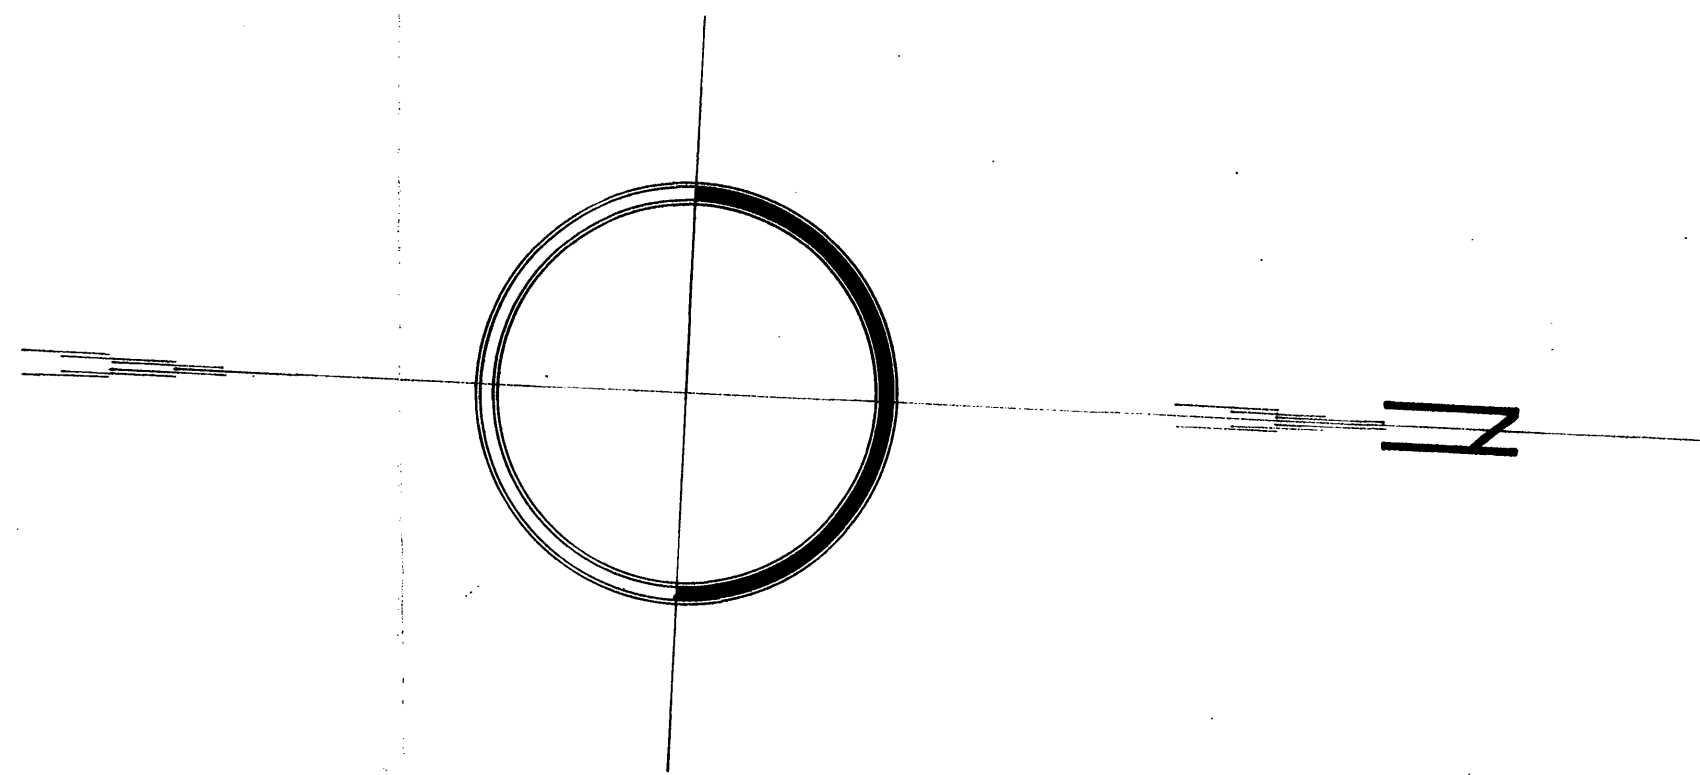

Pº 3

Pº 5

