

ZONA DE SAN JORGE DE VEA


TERMINO MUNICIPAL DE LA ESTRADA

PONTEVEDRA

POLIGONO 8

ESCALA 1:1000

Plano parcelario de la Zona, rectificado
como consecuencia de la Encuesta de Bases.
El Segundo de la Comisión Local.

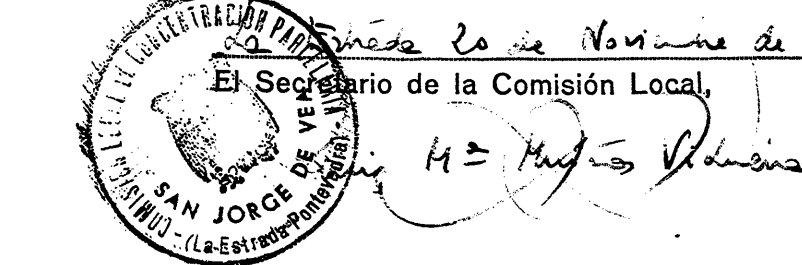

El Presidente de la Comisión Local.

