


ZONA DE S.MARTIN DE RIOBO
TERMINO MUNICIPAL DE LA ESTRADA
PONTEVEDRA
POLIGONO 4
ESCALA 1:1000

PONTEVEDRA DICIEMBRE DE 1974
EL INGENIERO AGRONOMO

[Signature]

P-3

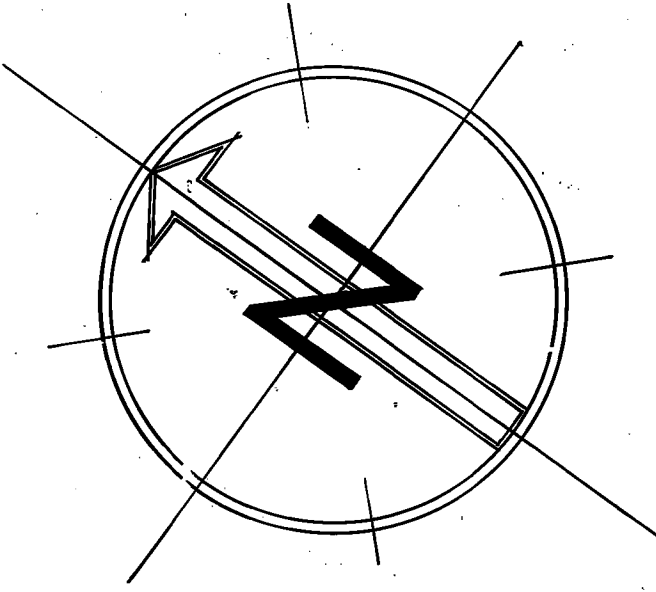

P-3

P-3

P-2

ALDERIDO

