


Poligono-17

Poligono-20

Poligono-23

Poligono-22

ZONA EXCLUIDA DA PARROQUIA DE CODESEDA

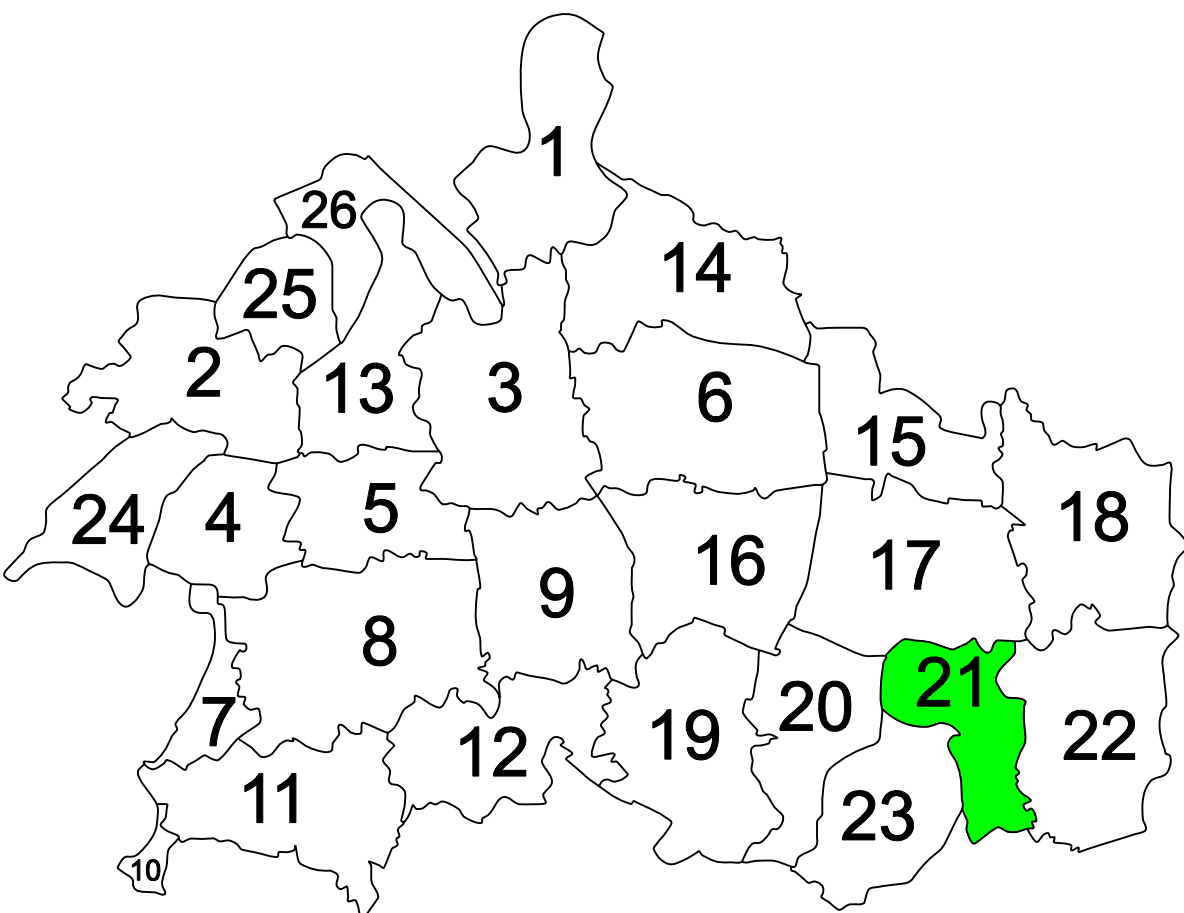

GAMA DAS CORES
QUE INDICAN CLASE DE TERRAS

- CLASE 1
- CLASE 2
- CLASE 3
- CLASE 4
- CLASE 5
- CLASE 6
- INCULTO
- INCULTO CONSTRUCCION

CONSELLERIA DO MEDIO RURAL	
Direccion Xeral de Estruturas e Infraestruturas Agrarias	
BASES DEFINITIVAS	
ZONA: CODESEDA (A ESTRADA)	
PROVINCIA: PONTEVEDRA	ESCALA: 1:1000
POLIGONO: 21	DATA: MAIO 2007
OBSERVACIONES:	REALIZADO POR: LAGARES ING.
NON EXISTEN PARCELAS: 158, 218, 219, 302 al 382, 398.	