



NOTA:
Este plano parcial débese desglosar do título para ser unido ás escrituras en que constan as sucesivas transmisións da finca

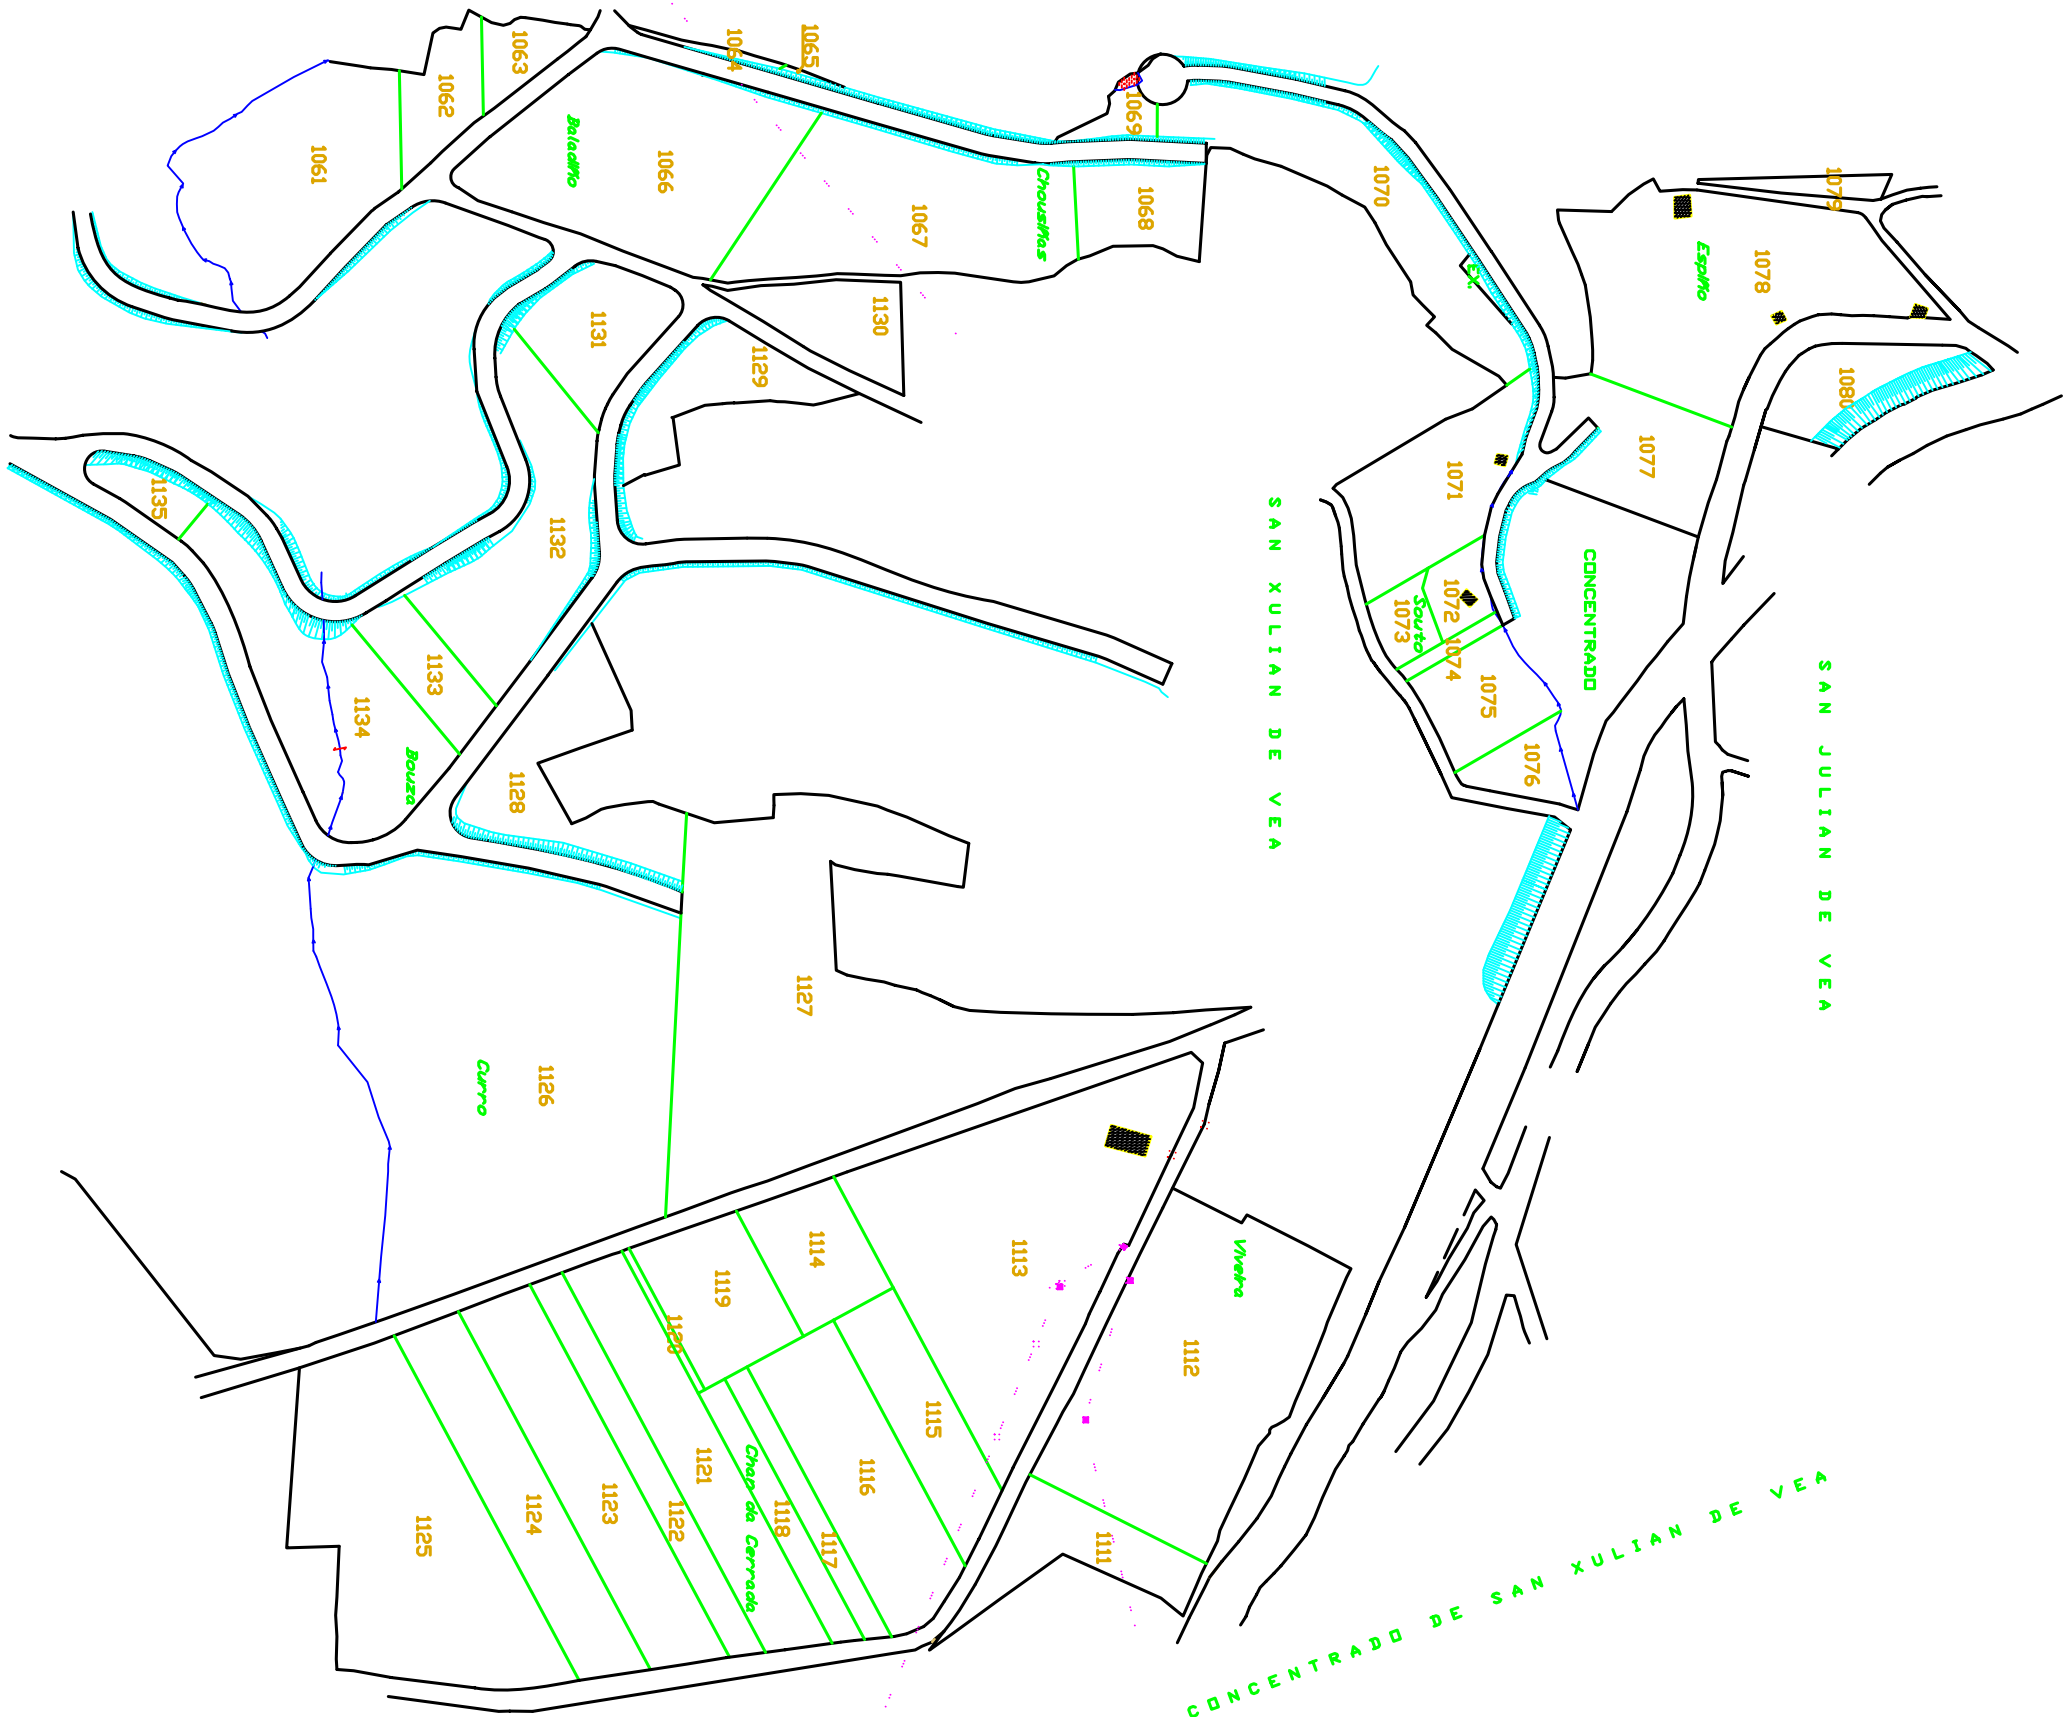

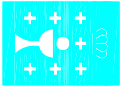

XUNTA DE GALICIA
CONSELLERÍA DO MEDIO RURAL
Dirección Xeral de
Desenvolvemento Rural

Zona: VAL DO VEA-SECTOR I (A ESTRADA)

Concello: A ESTRADA Provincia: PONTEVEDRA

Polígono 15

ESCALA APROX. 1:3.000