


NOTA:
Este plano parcial débese desglosar do título para ser unido ás escrituras en que constan as sucesivas transmisións da finca

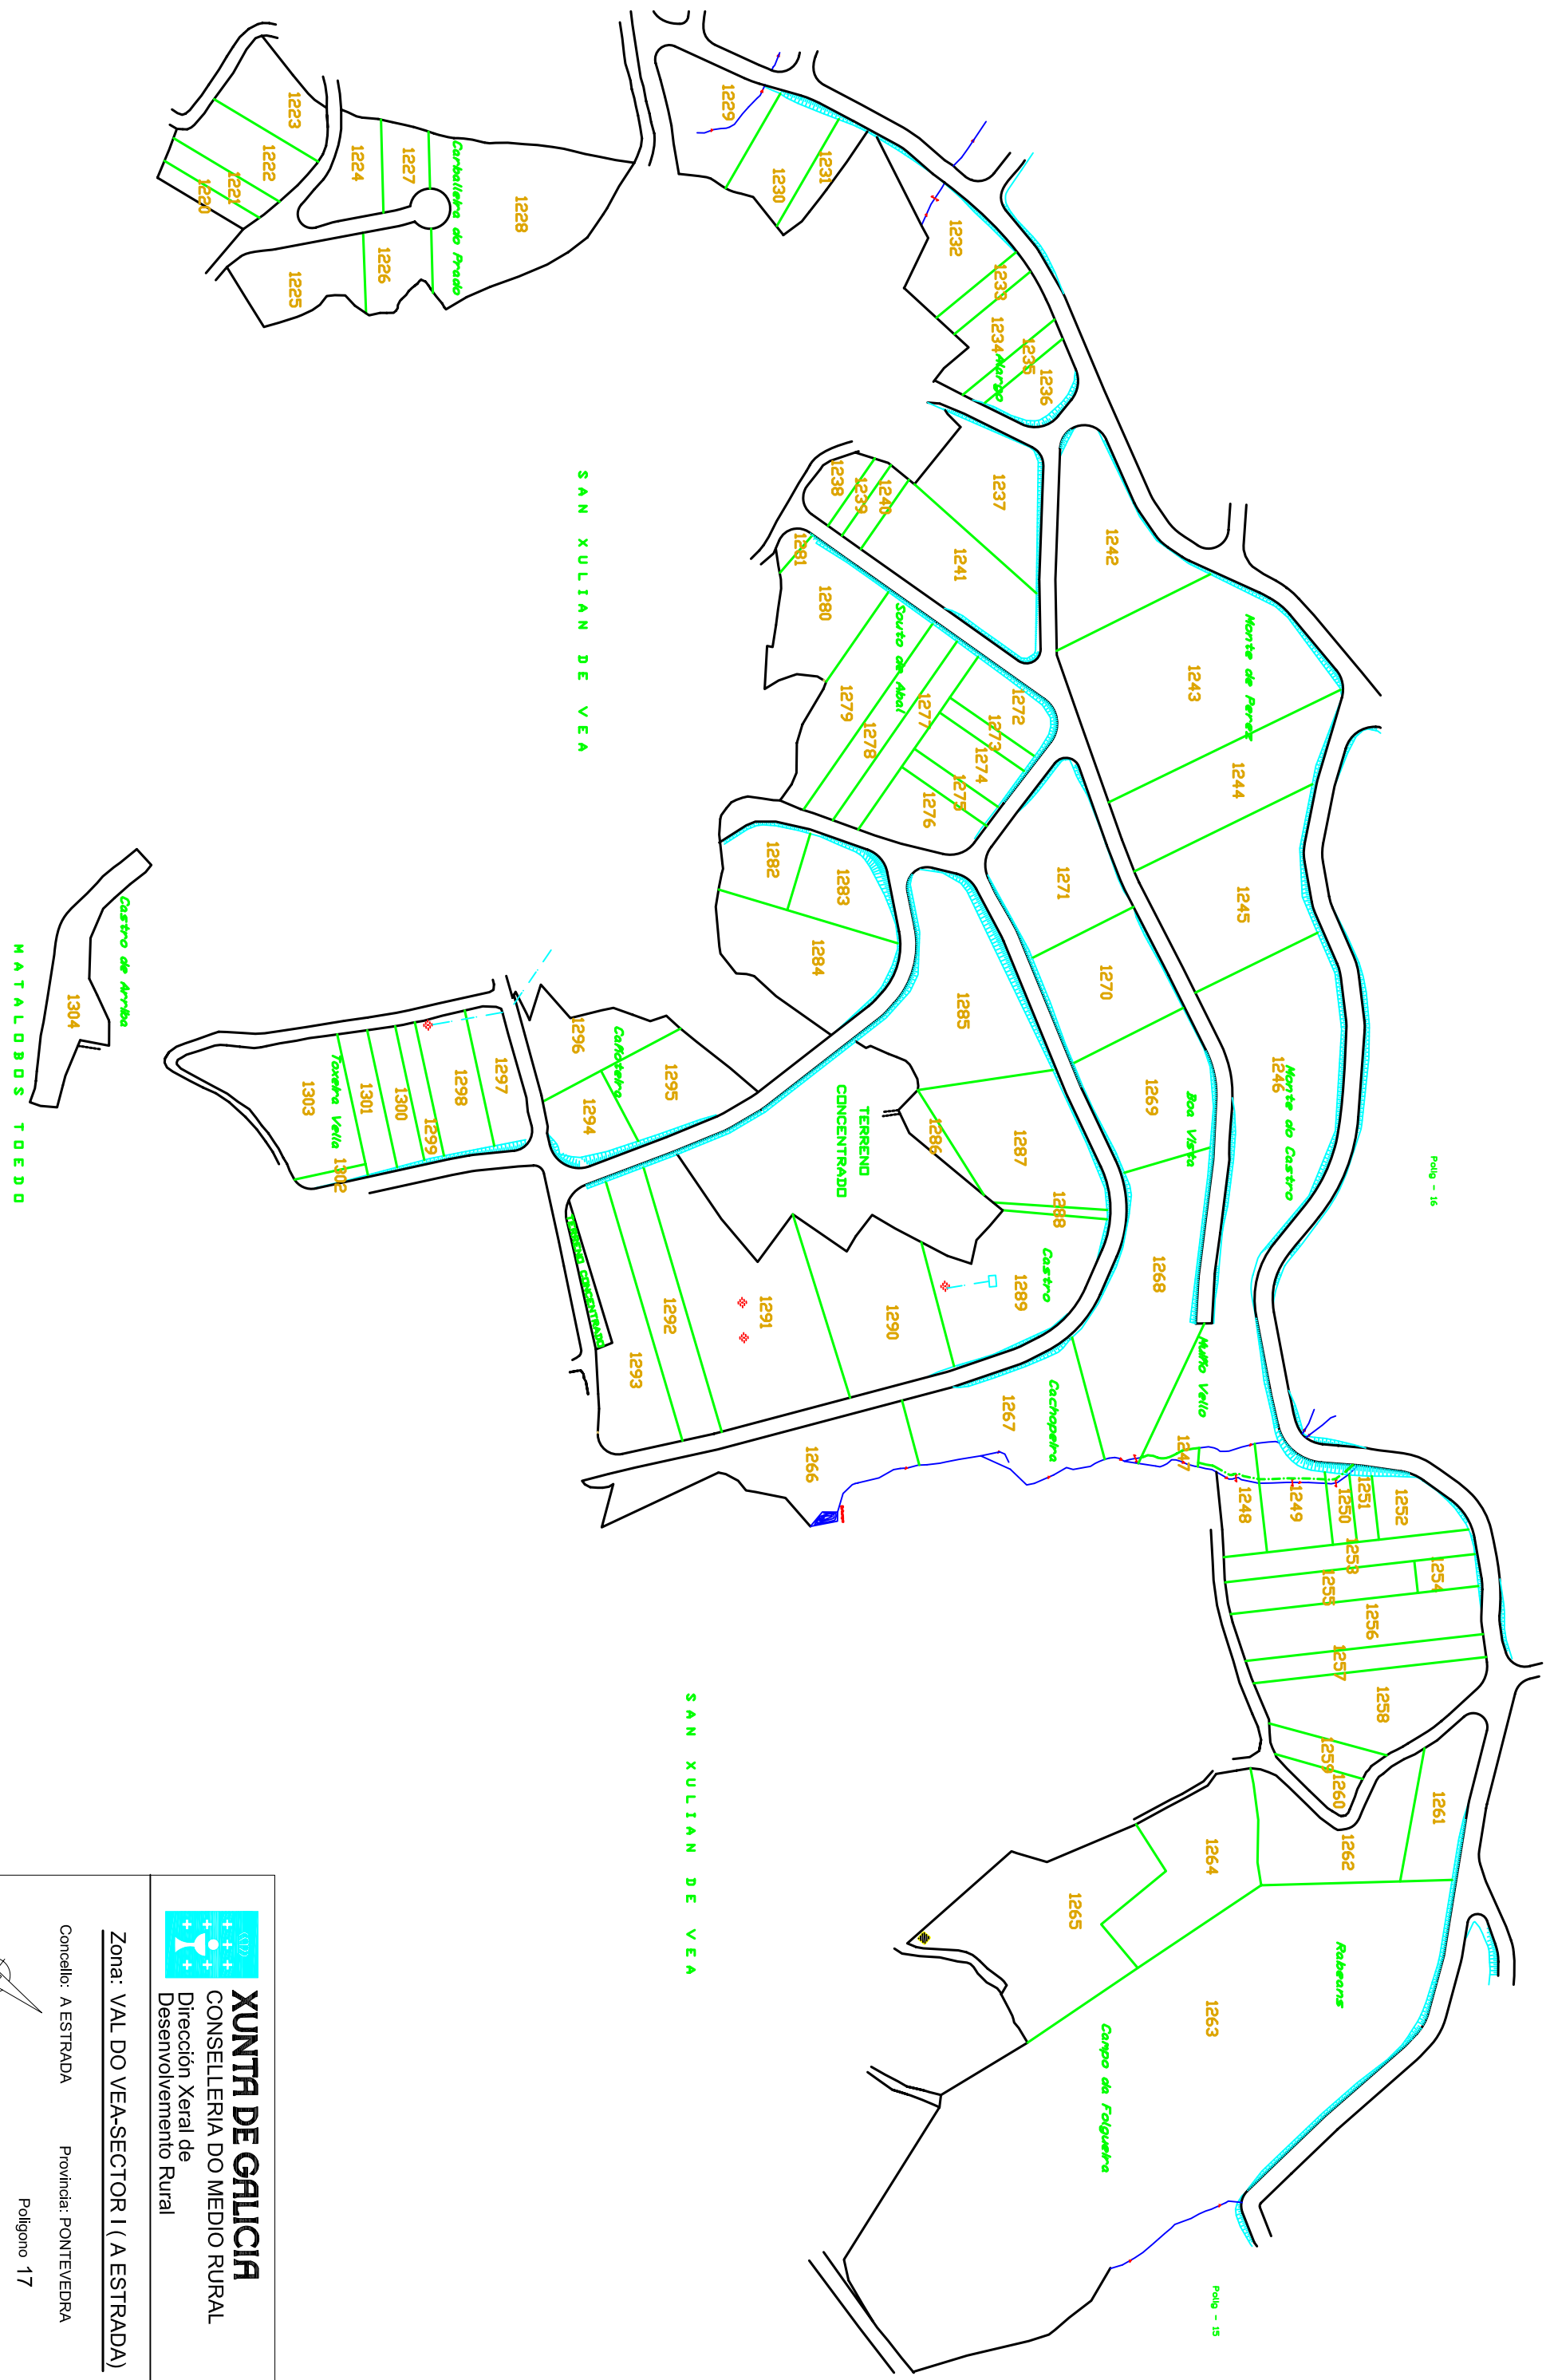

XUNTA DE GALICIA
CONSELLERÍA DO MEDIO RURAL
Dirección Xeral de
Desenvolvemento Rural

Zona: VAL DO VEA-SECTOR I (A ESTRADA)

Concello: A ESTRADA

Provincia: PONTEVEDRA

Poligono 17

ESCALA APROX. 1:3.000

