


NOTA:
Este plano parcial débese desglosar do título para ser unido ás escrituras en que constan as sucesivas transmisións da finca

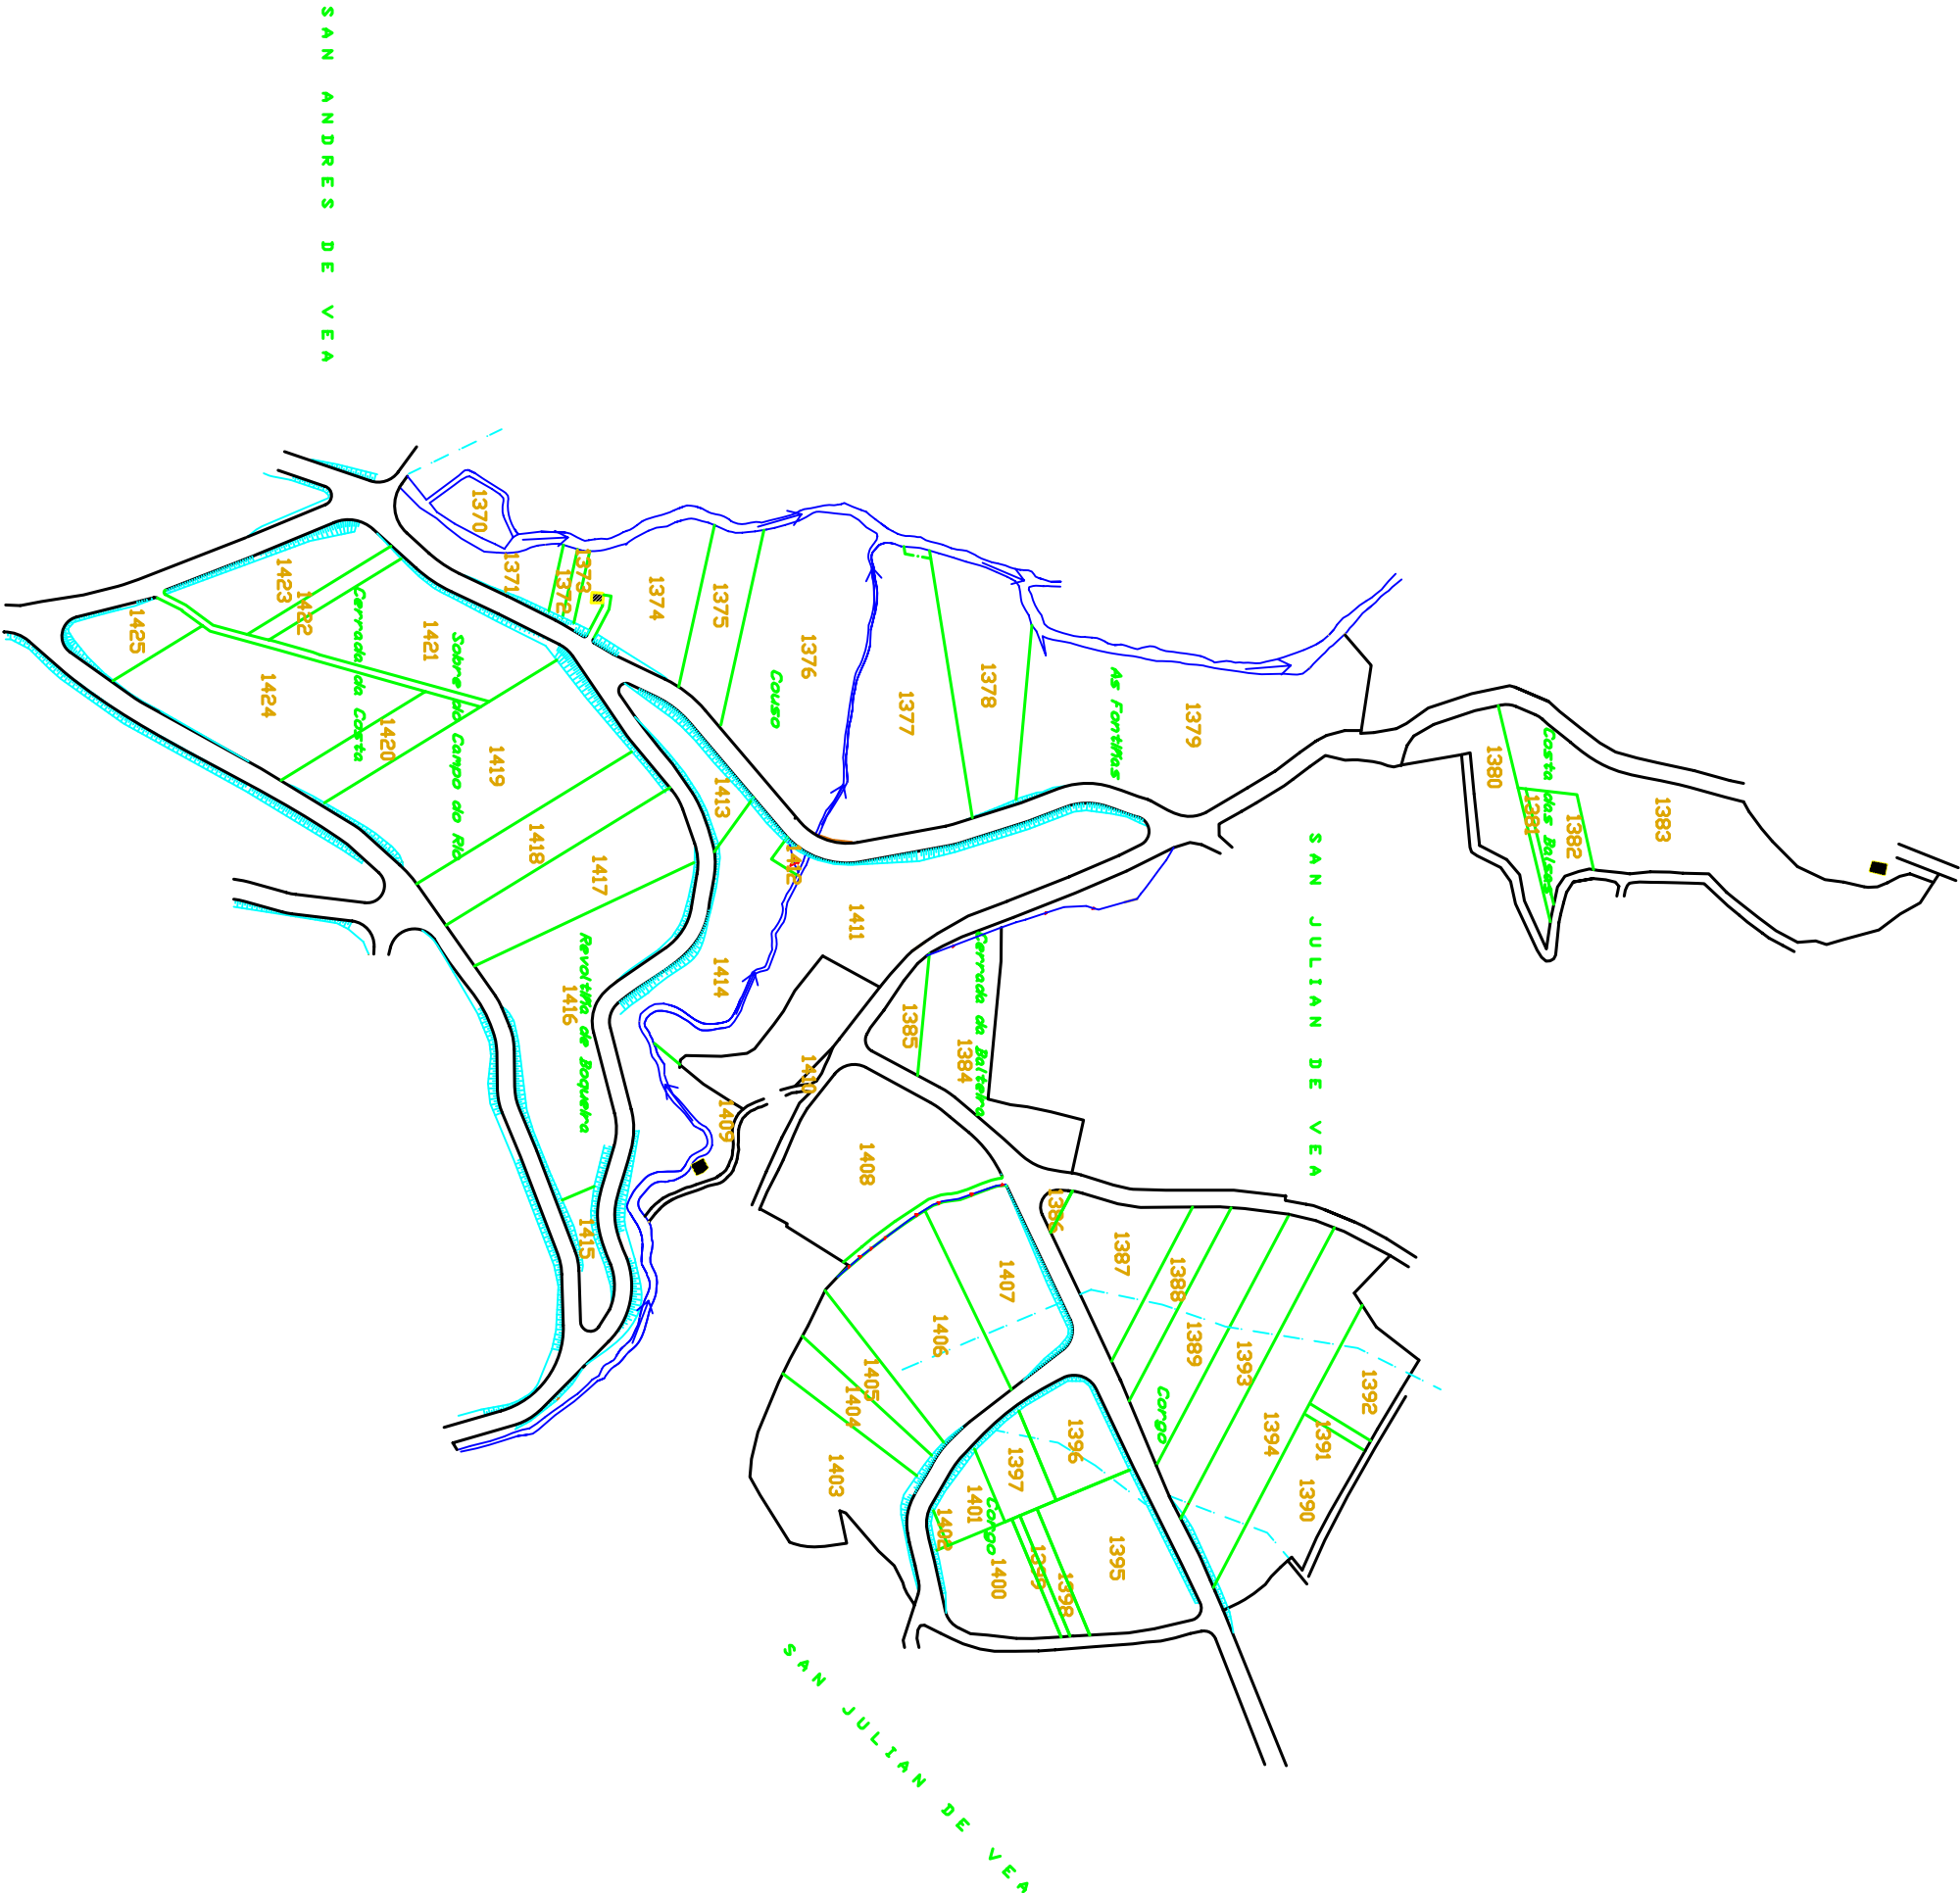



XUNTA DE GALICIA

CONSELLERÍA DO MEDIO RURAL

Dirección Xeral de Desenvolvemento Rural

Zona: VAL DO VEA-SECTOR I (A ESTRADA)

Concello: A ESTRADA Provincia: PONTEVEDRA

Polígono 19



ESCALA APROX. 1:3.000