


NOTA:
Este plano parcial débese despoñar do título
para ser unido ás escrituras en que constan as
sucesivas transmisións da finca

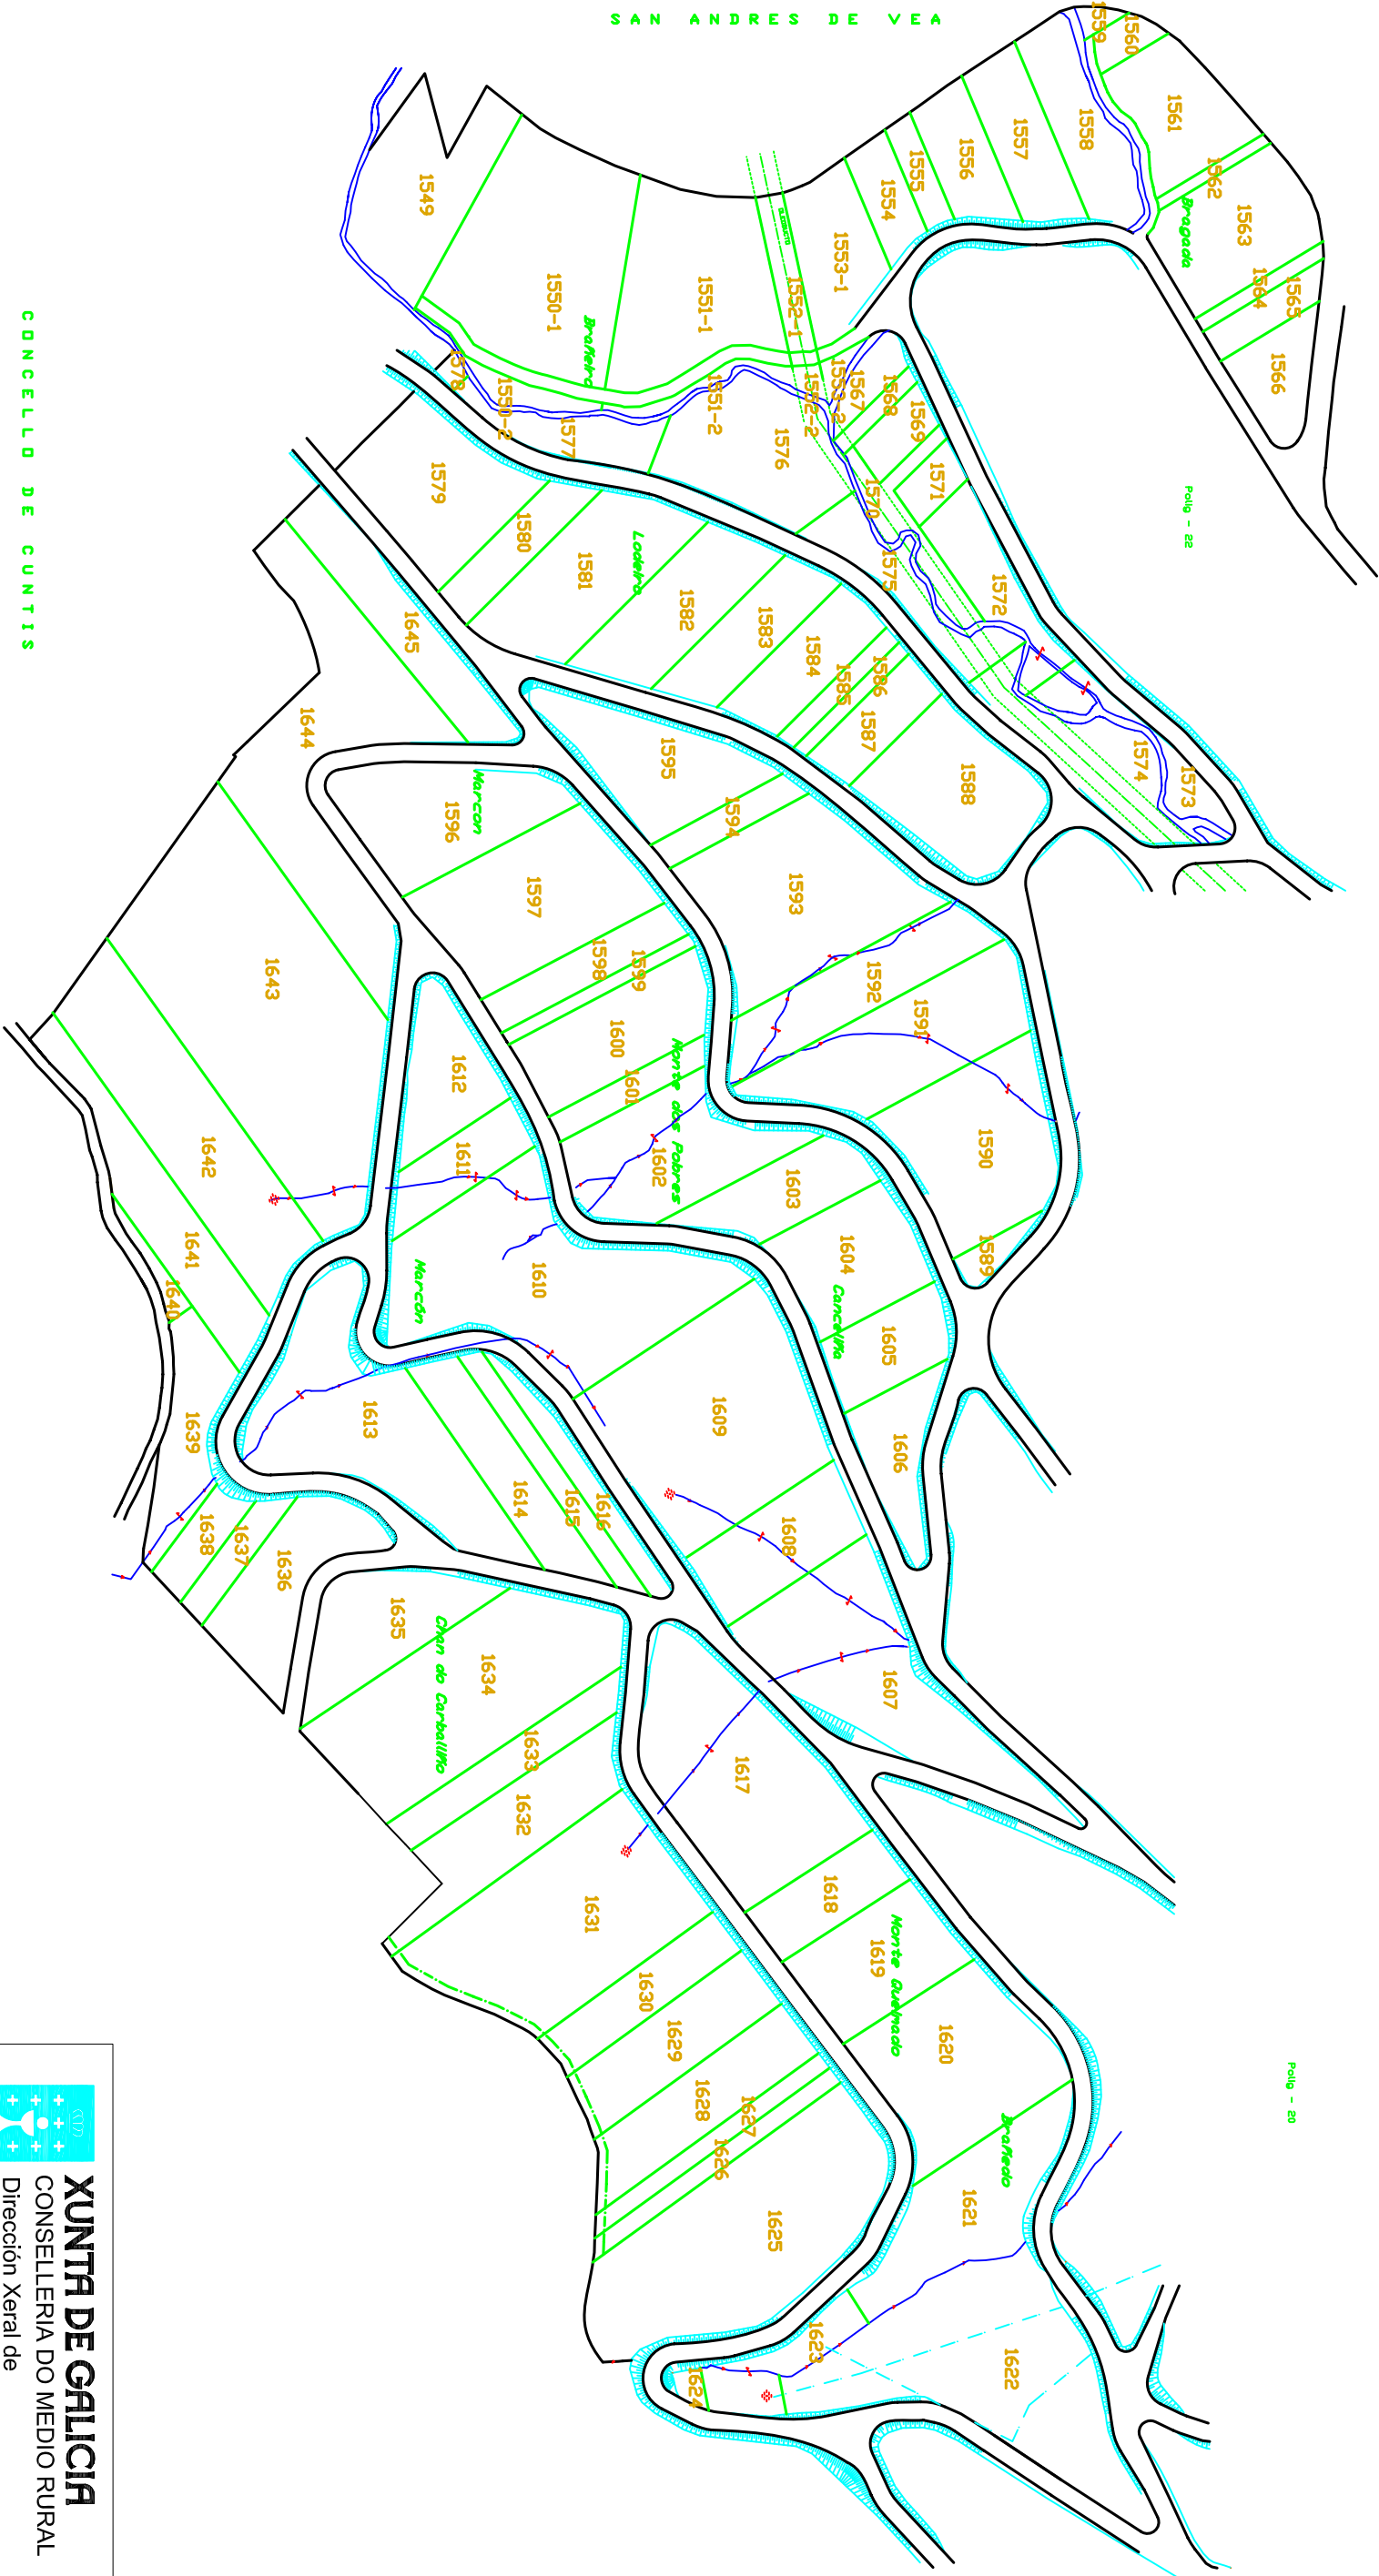

CONCELLO DE CUNTIS

**XUNTA DE GALICIA**
CONSELLERÍA DO MEDIO RURAL
Dirección Xeral de
Desenvolvemento Rural

Zona: VAL DO VEA-SECTOR I (A ESTRADA)

Concello: A ESTRADA Provincia: PONTEVEDRA

Polígono 21

ESCALA APROX. 1:3.000

