


NOTA:
Este plano parcial débese despozar do título
para ser unido ás escrituras en que constan as
sucesivas transmisións da finca

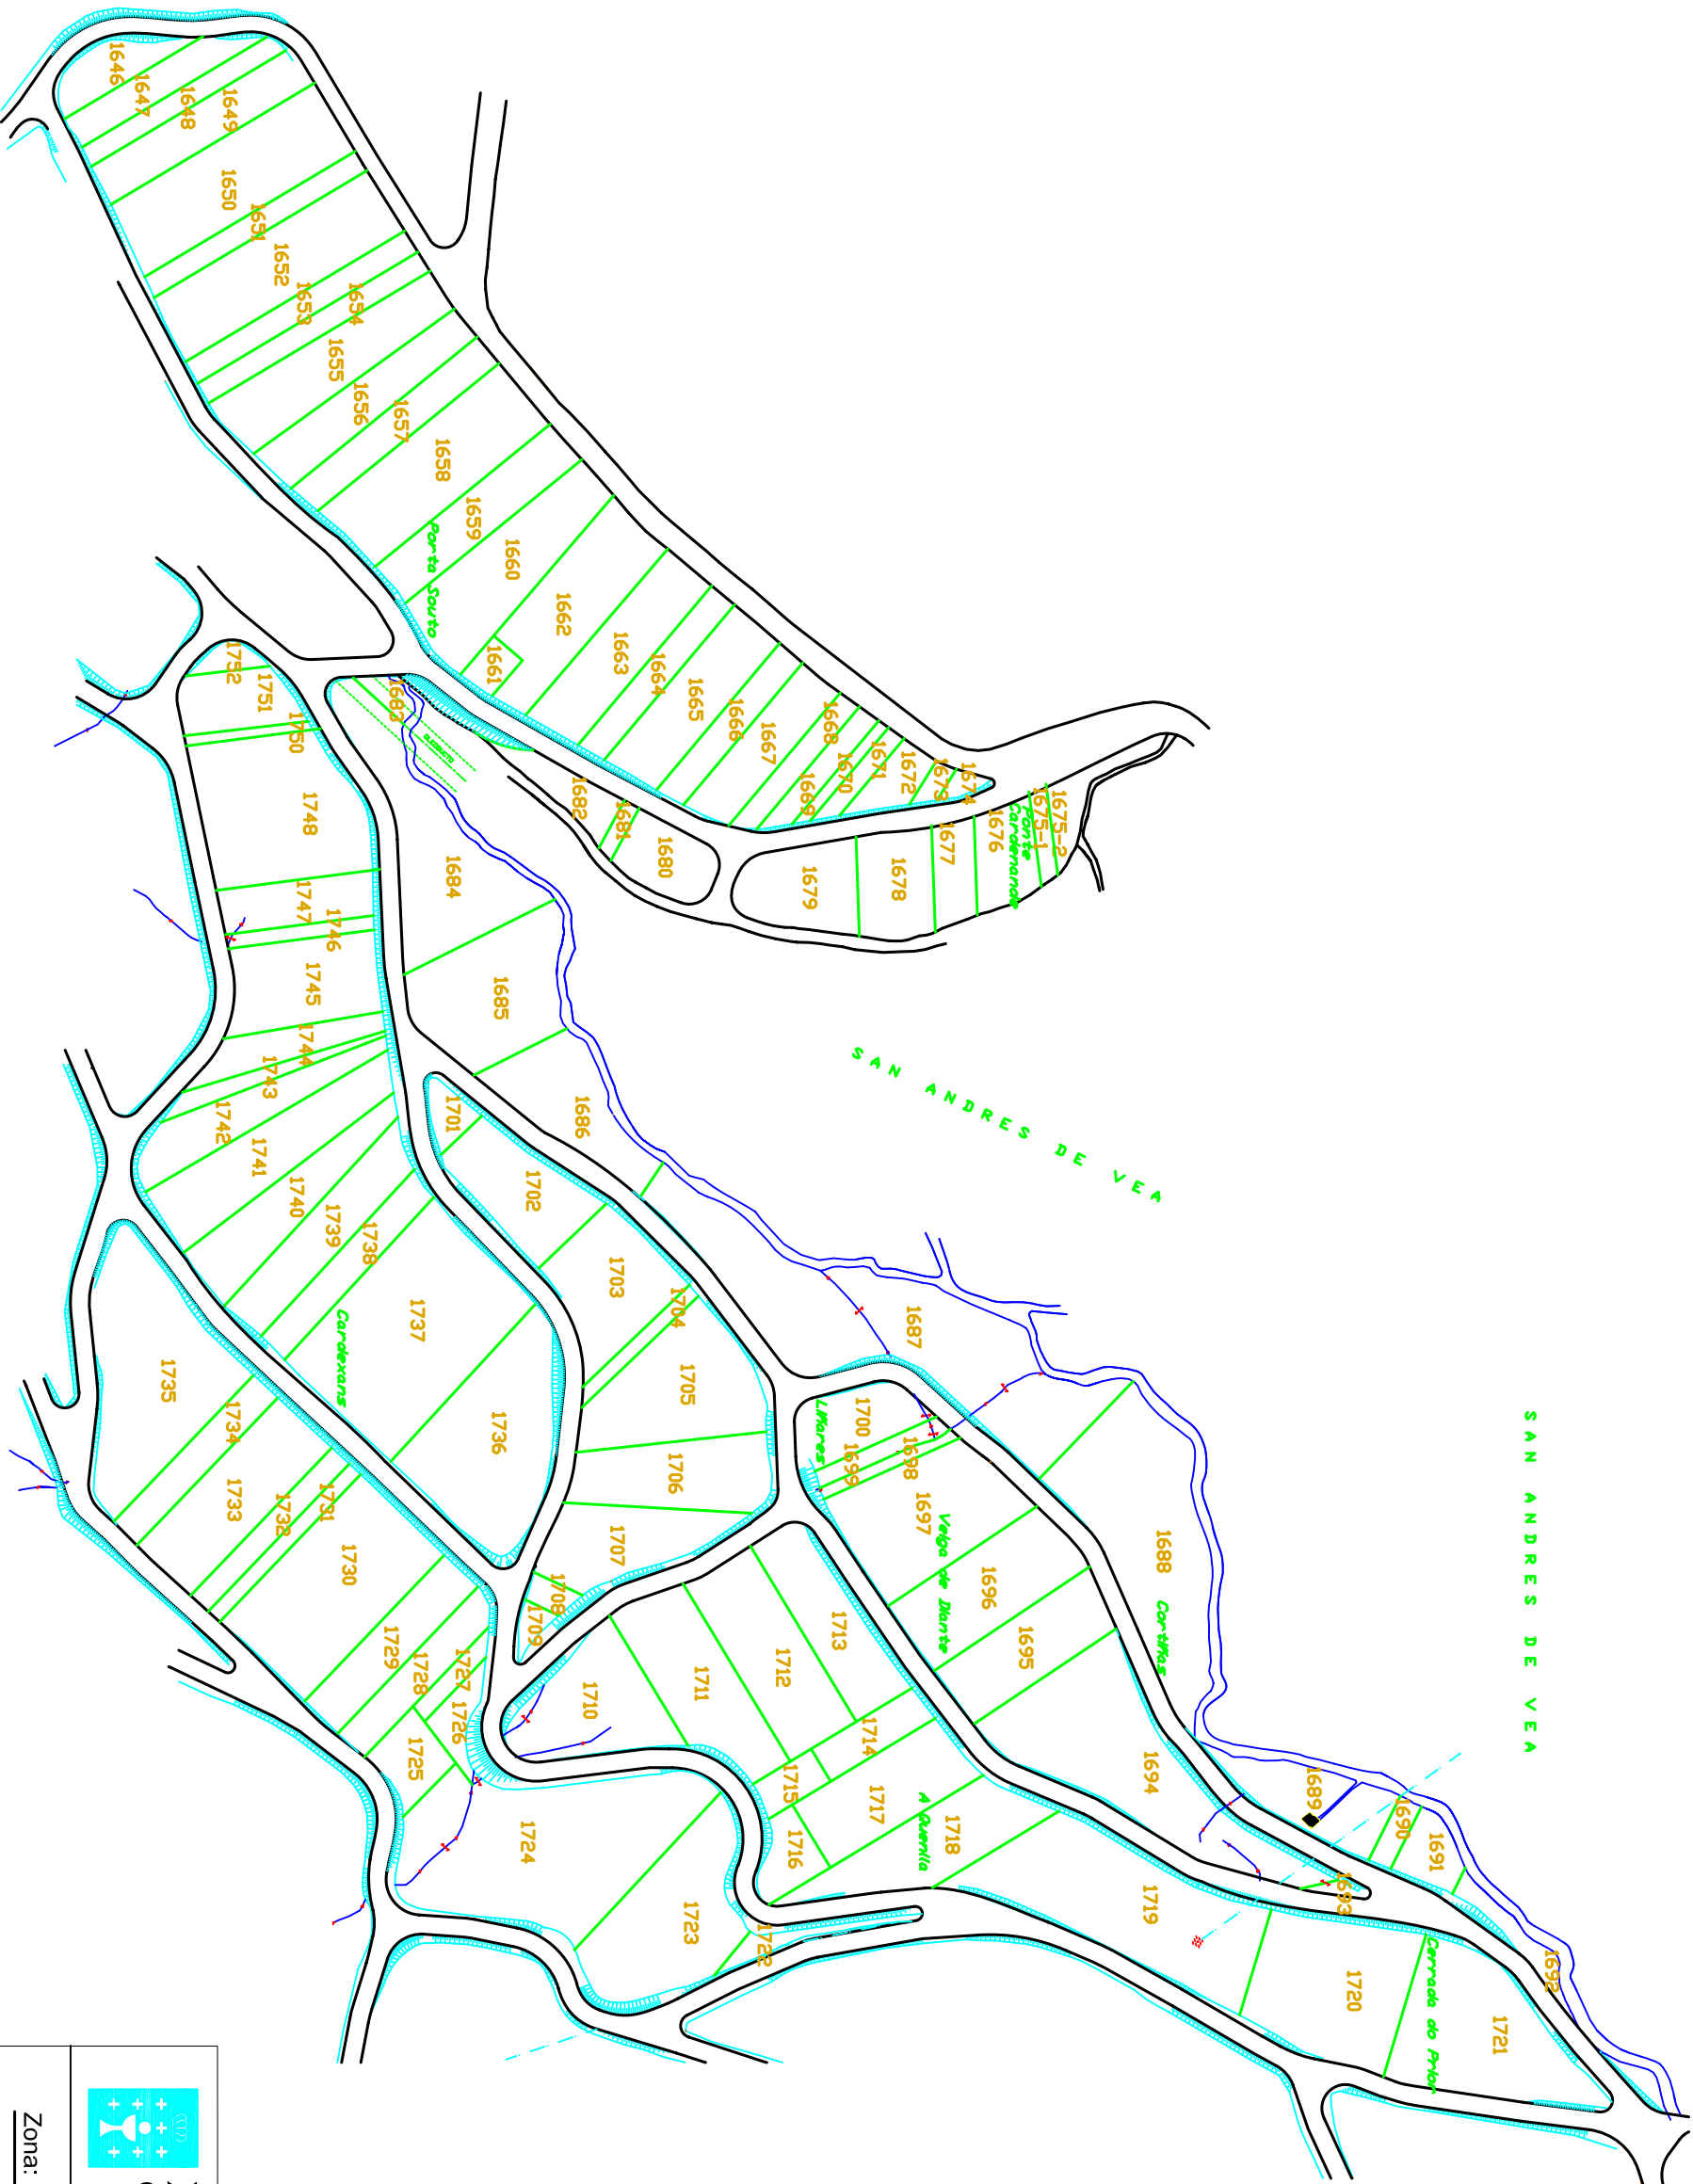



XUNTA DE GALICIA
CONSELLERÍA DO MEDIO RURAL
Dirección Xeral de
Desenvolvemento Rural

Zona: VAL DO VEA-SECTOR I (A ESTRADA)

Concello: A ESTRADA Provincia: PONTEVEDRA

Polígono 22

ESCALA APROX. 1:3.000

