


NOTA:
Este plano parcial débese desglosar do título
para ser unido ás escrituras en que consten as
sucesivas transmisións da finca

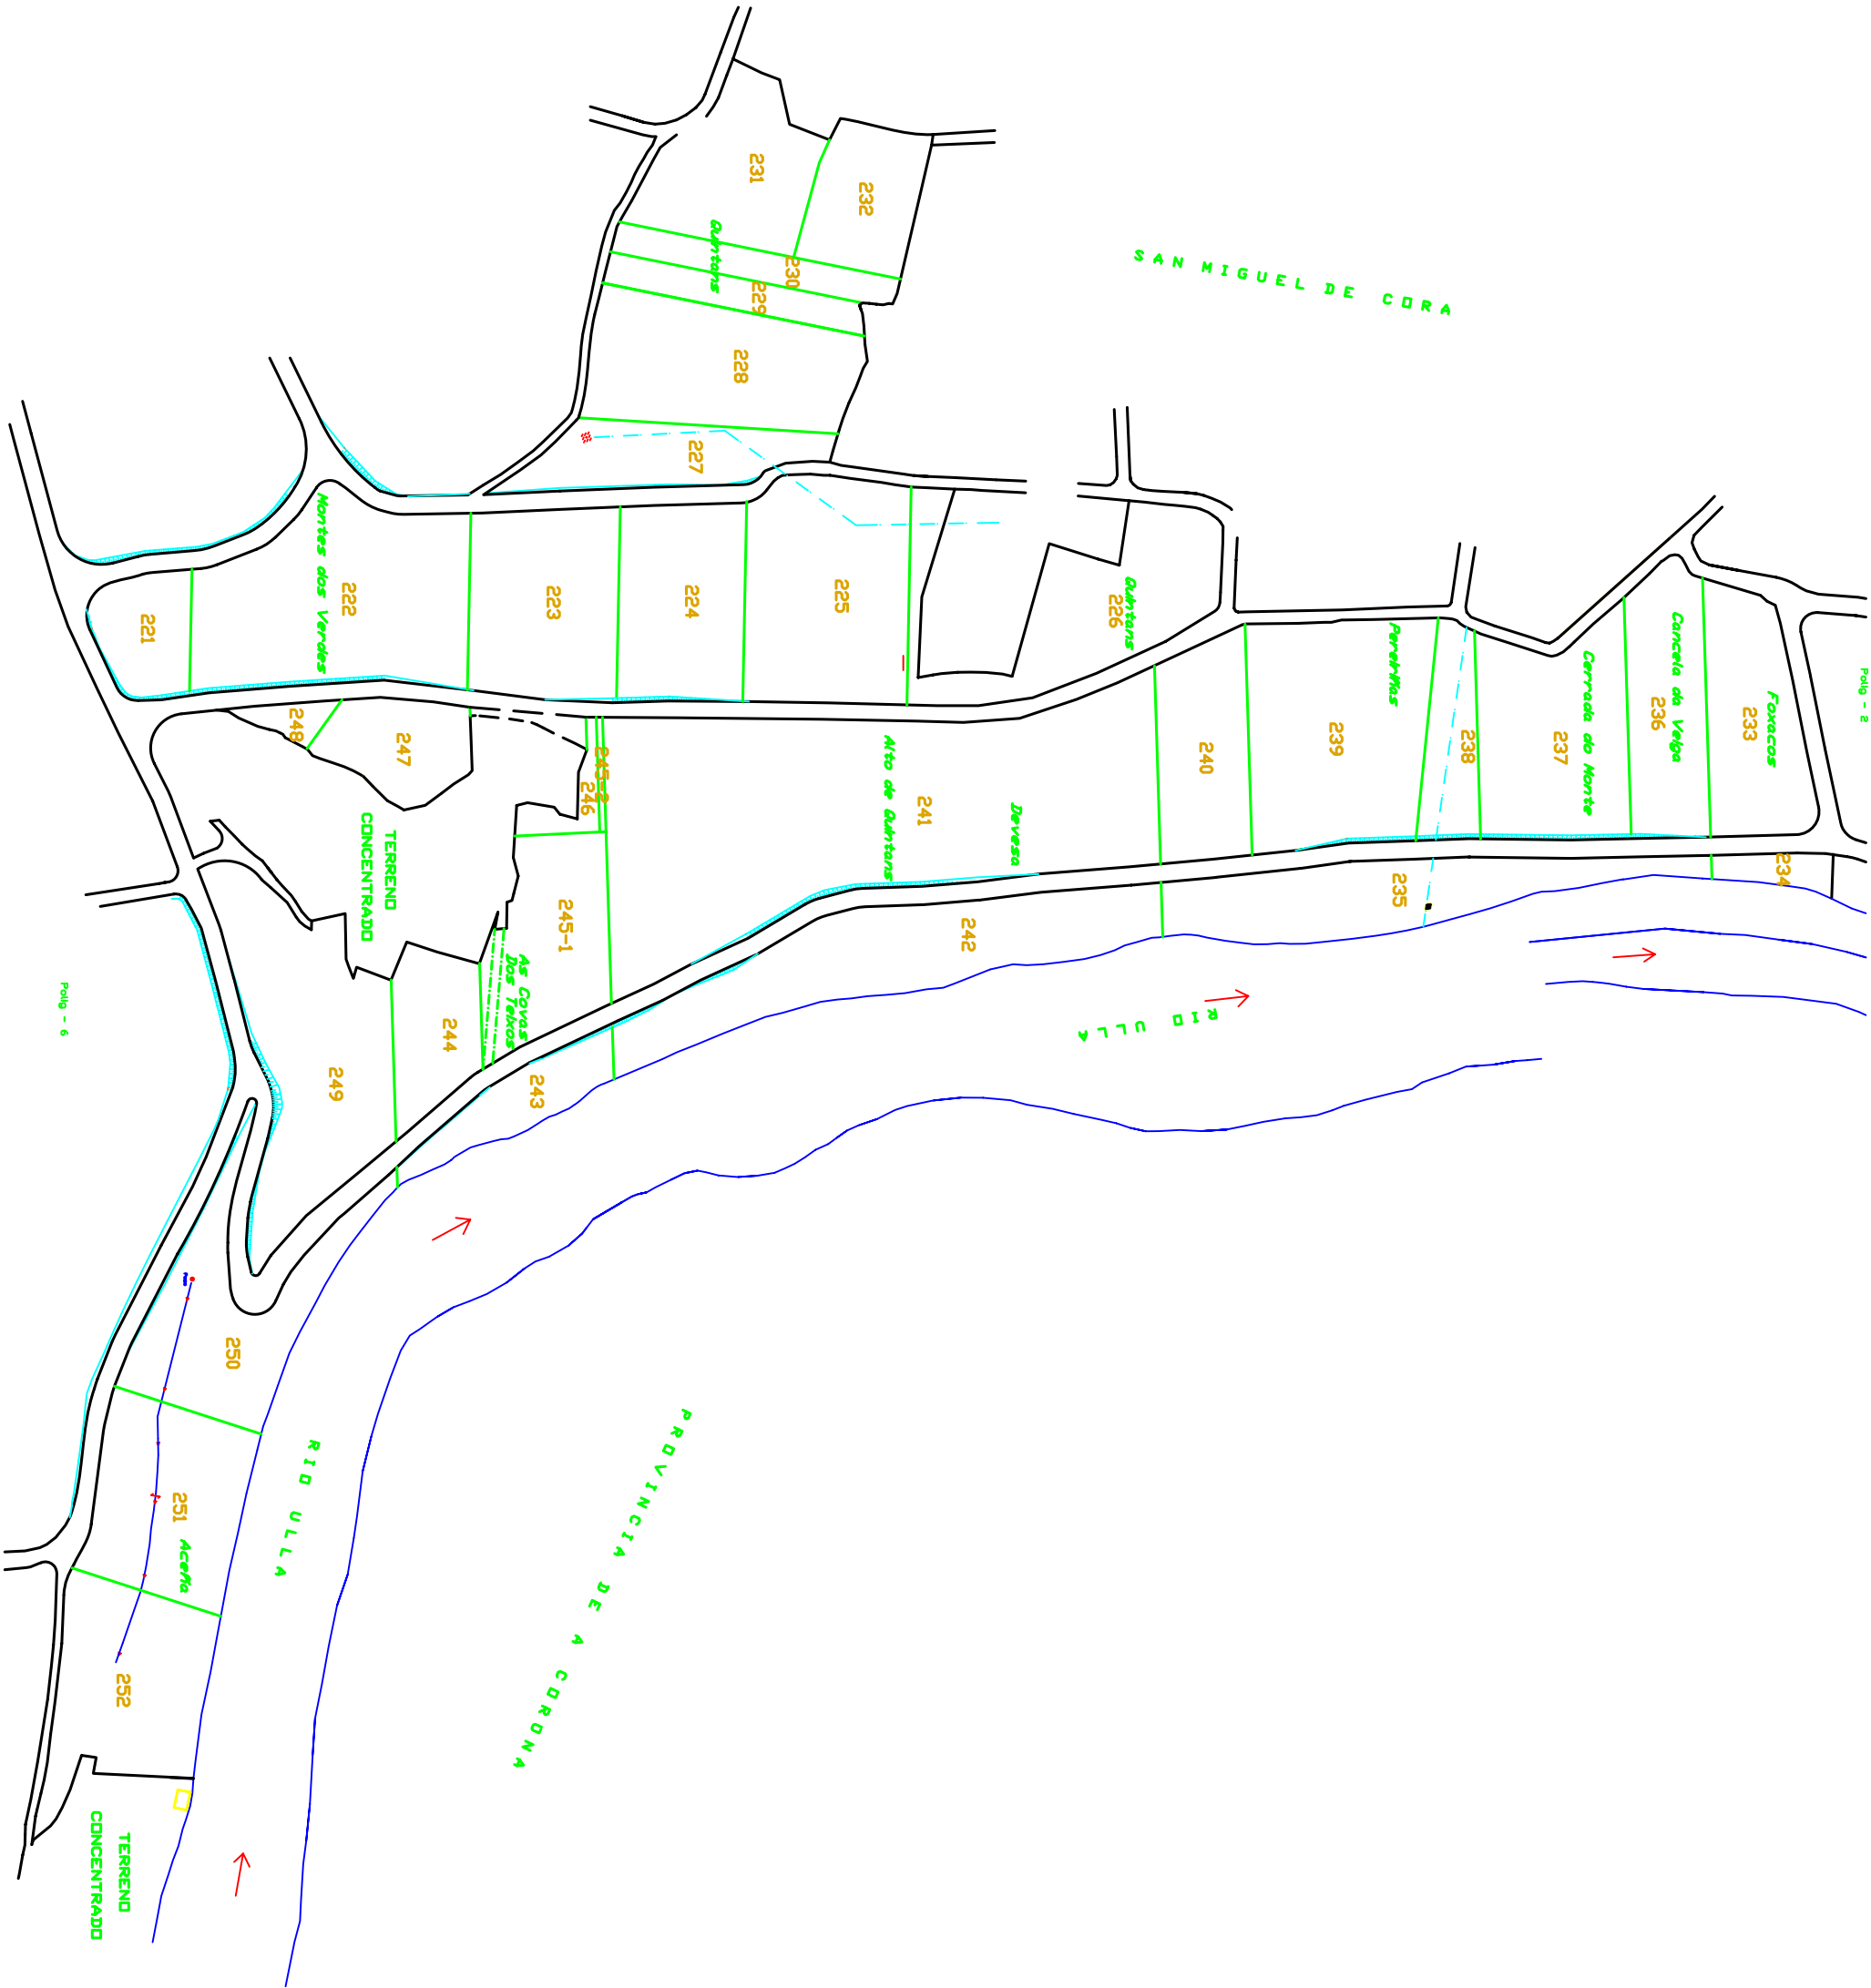



XUNTA DE GALICIA

CONSELLERÍA DO MEDIO RURAL

Dirección Xeral de
Desenvolvemento Rural

Zona: VAL DO VEA-SECTOR I (A ESTRADA)

Concello: A ESTRADA

Provincia: PONTEVEDRA

Polígono 3

ESCALA APROX. 1:3.000