


NOTA:
Este plano parcial débese desgloriar do título para ser unido ás escrituras en que constan as sucesivas transmisións da finca

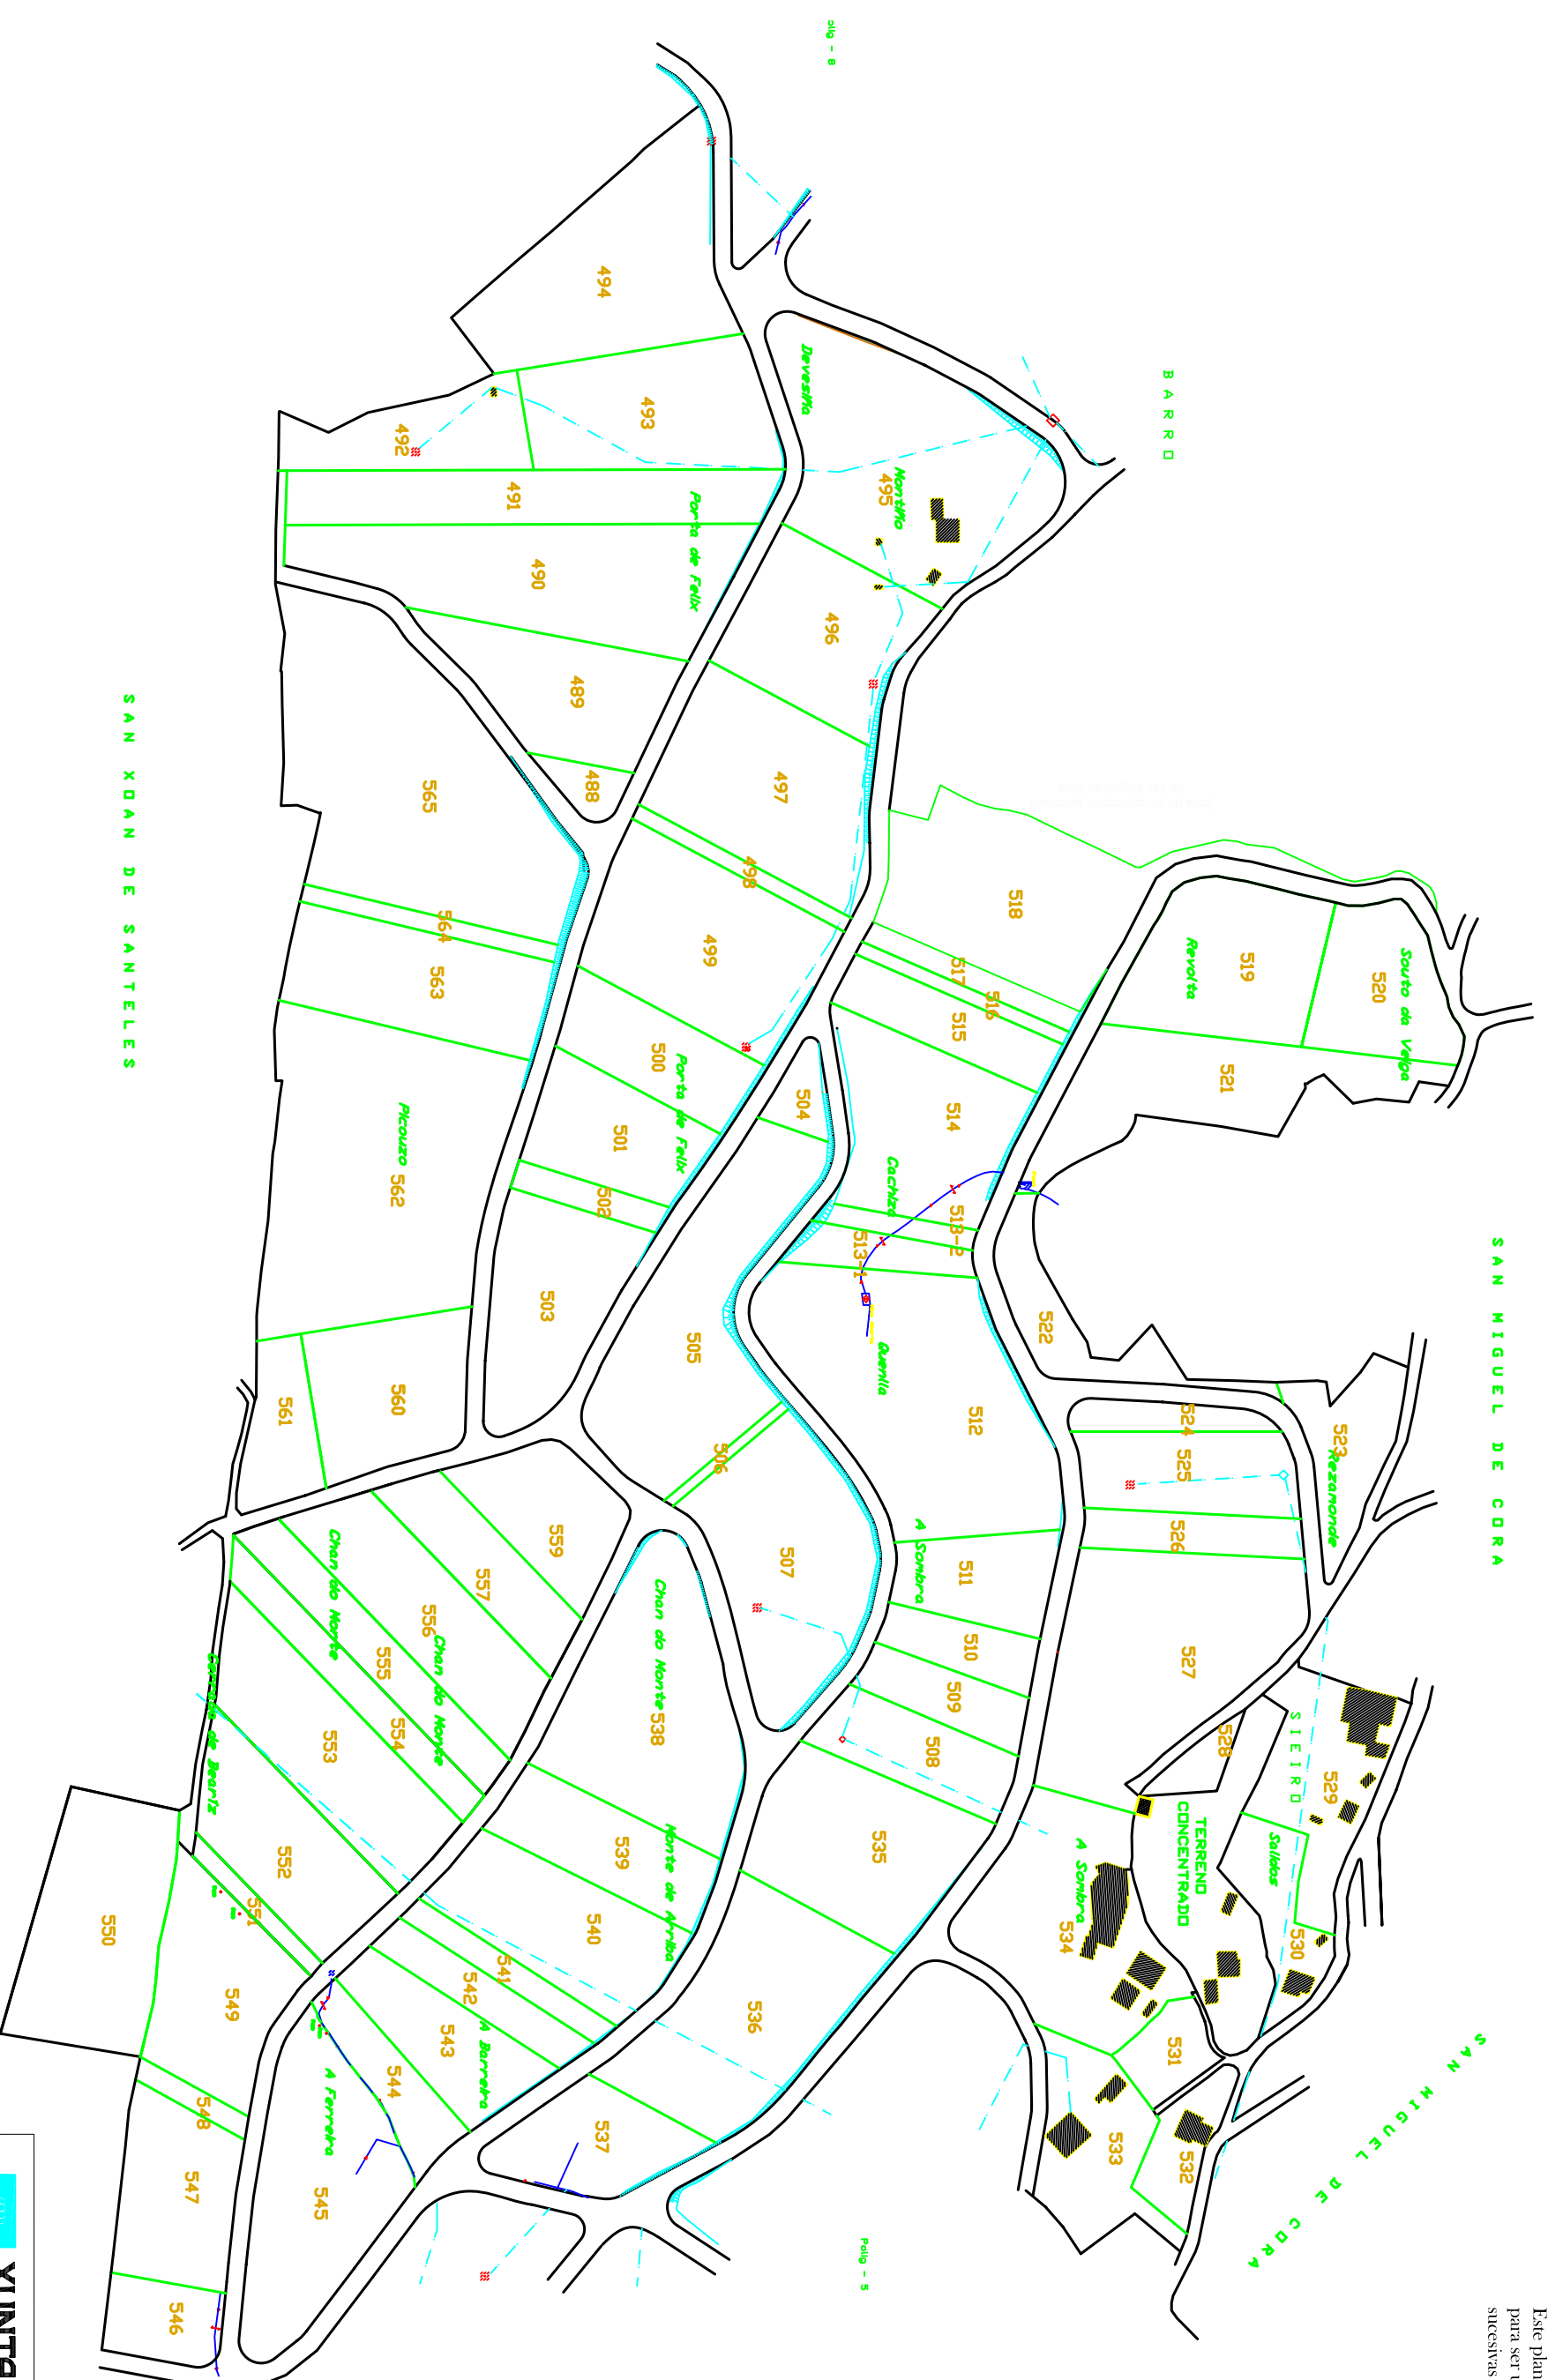

XUNTA DE GALICIA
CONSELLERÍA DO MEDIO RURAL
Dirección Xeral de Desenvolvemento Rural

Zona: VAL DO VEA-SECTOR I (A ESTRADA)

Concello: A ESTRADA

Provincia: PONTEVEDRA

Polígono 7



ESCALA APROX. 1:3.000